

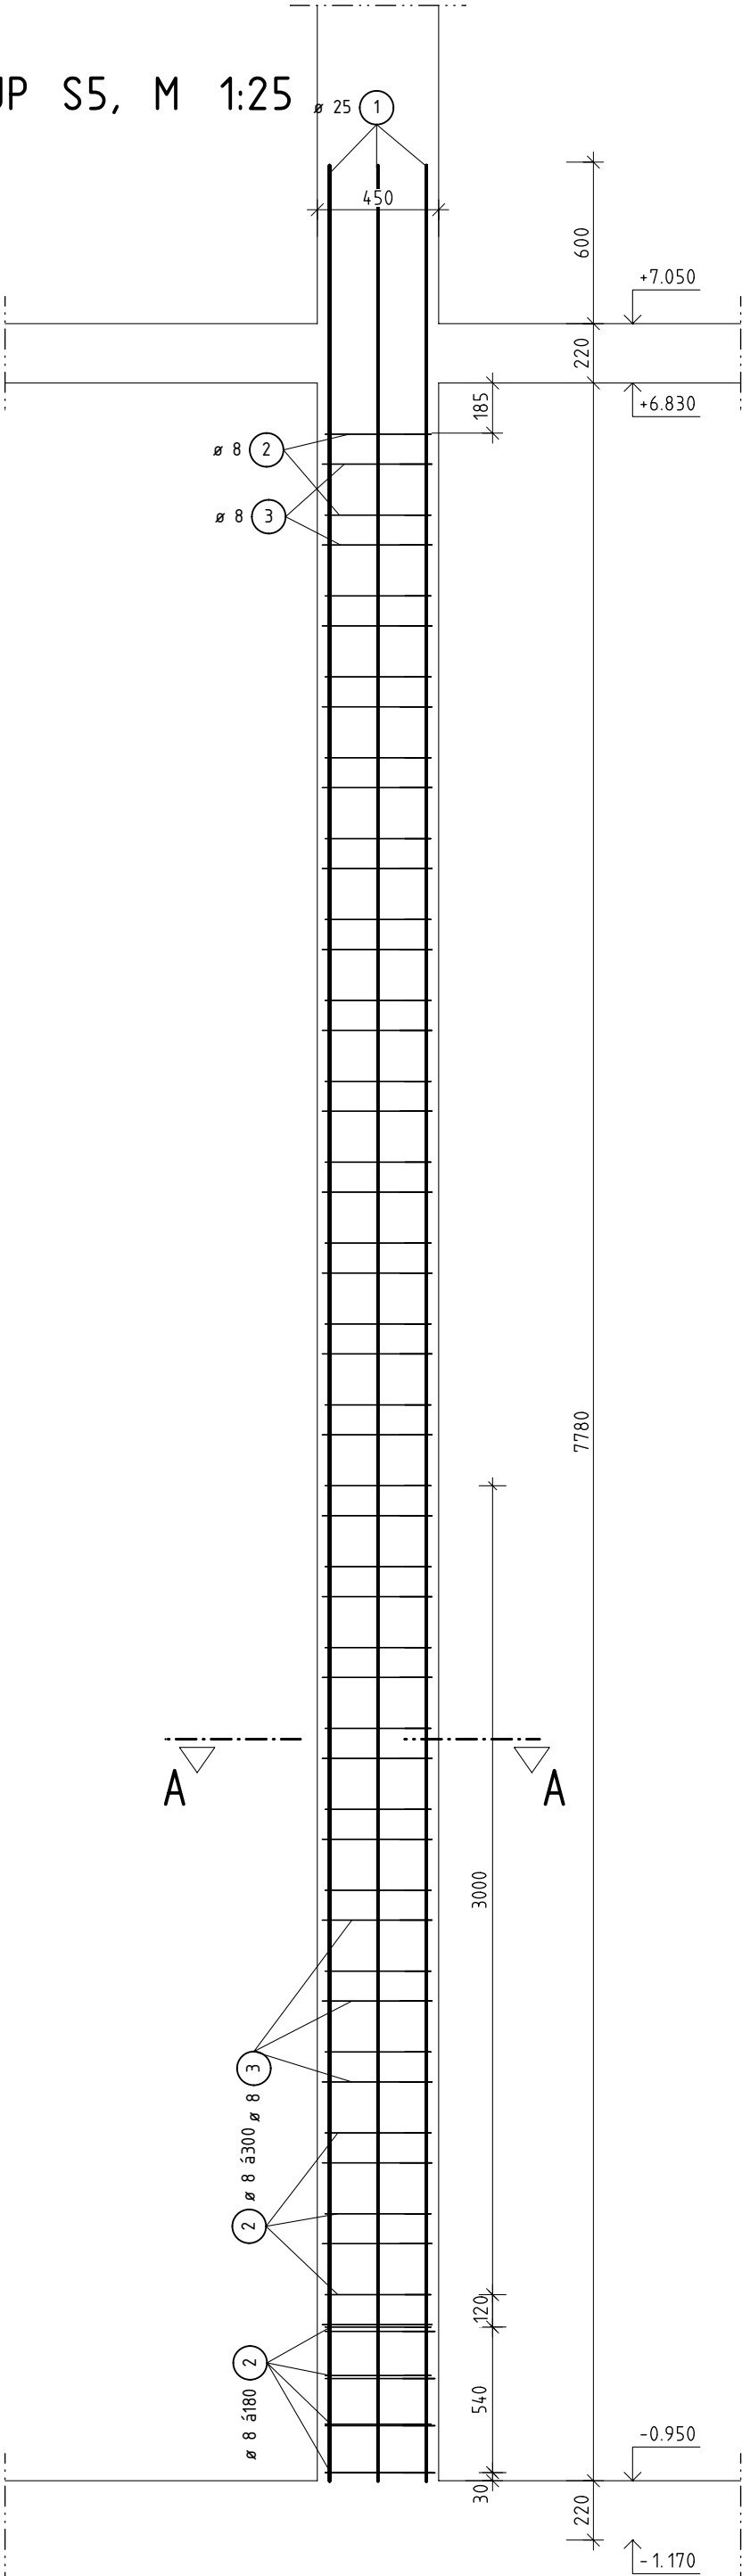
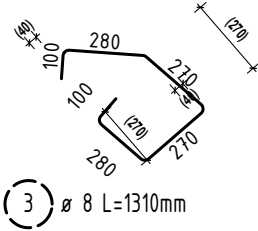


SLOUP S5, M 1:25

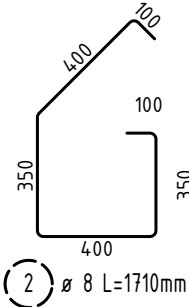

ŘEZ A-A, M 1:10

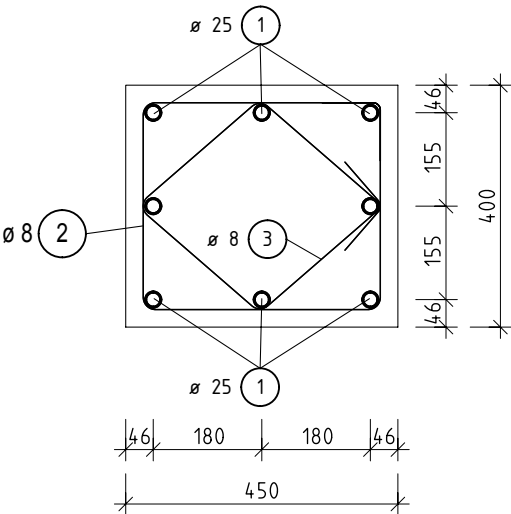

VÝKAZ VÝZTUŽE PRO 1KS

č.	Φ	délka [m]	počet kusů celkem	délka celkem [m]	
				10505	
1	R25	8,61	8	R8	68,88
2	R8	1,71	28	R8	47,88
3	R8	1,31	28	R8	36,68
celkem	m (m²)			84,56	68,88
	kg/m (kg/m²)			0,395	3,854
	kg			33,40	265,46
	kg			298,87	

BETON

C25/30 - XC1

KONZISTENCE ČERSTVÉHO BETONU

S2-S2

NAVRŽENO DLE

ČSN EN 1992-1-1, ČSN EN 206-1-23, ČSN 73 1201

KRYTÍ

25MM

OCEL

B500B

UVEDENÉ DÉLKY SE VZTAHUJÍ K VNĚJŠÍMU LÍCI PRUTU

DIPLOMOVÁ PRÁCE

VYPRACOVAL:

Bc. Juraj Kurpel

VED.DIPL.PRÁCE:

doc. Ing. Ladislav Klusáček, CSc.

STAVBA:

NÁVRH BETONOVÉ KONSTRUKCE POZEMNÍ STAVBY

VÝKRES:

VÝZTUŽ SLOUPU S5, 4KS



VYSOKÉ UČENÍ TECHNICKÉ V BRNĚ
FAKULTA STAVEBNÍ
ODSTAV. BETONOVÝCH A ZDĚNÝCH KONSTRUKCÍ

FORMÁT

2xA4

DATUM

01/2016

MĚŘÍTKO

1:10, 1:25

Č.VÝKRESU

47