



SLOUP S6, M 1:20

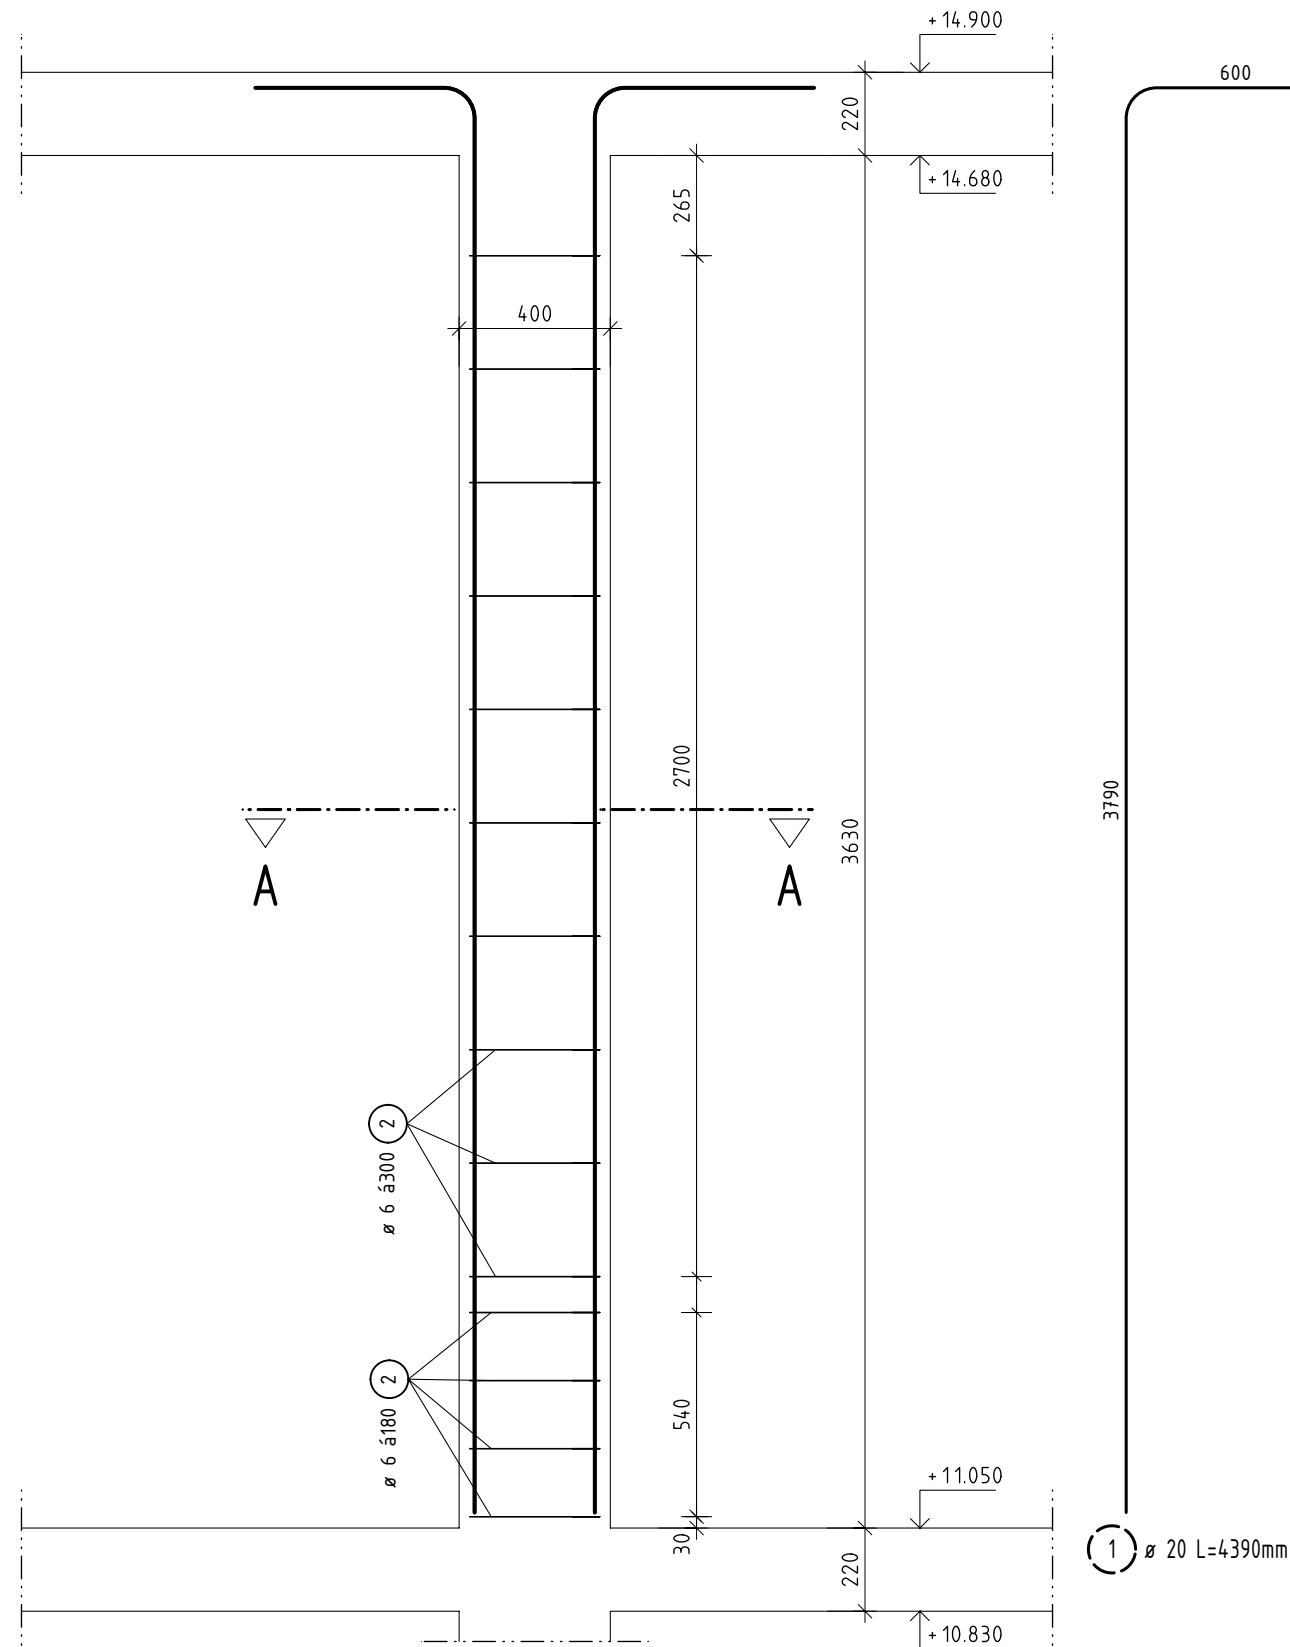


ŘEZ A-A, M 1:10

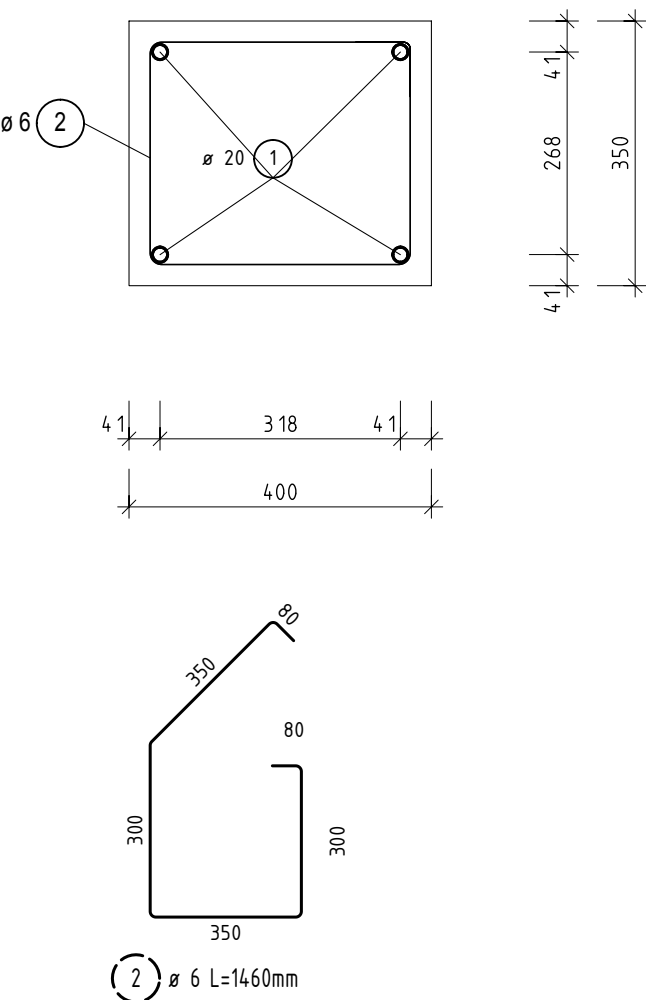

VÝKAZ VÝZTUŽE PRO 1KS

č.	Φ	délka [m]	počet kusů celkem	délka celkem [m]	
				10505	
				R6	R20
1	R20	4,39	4		17,56
2	R6	1,46	14	20,44	
celkem	m (m²)			20,44	17,56
	kg/m (kg/m²)			0,222	2,466
	kg			4,54	43,30
	kg			47,84	

BETON C25/30 - XC1
KONZISTENCE ČERSTVÉHO BETONU S2-S2
NAVRŽENO DLE ČSN EN 1992-1-1, ČSN EN 206-1-23, ČSN 73 1201
KRYTÍ 25MM
OCEL B500B
UVEDENÉ DÉLKY SE VZTAHUJÍ K VNĚJŠÍMU LÍCI PRUTU

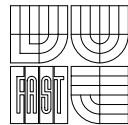DIPLOMOVÁ PRÁCE			 VYSOKÉ UČENÍ TECHNICKÉ V BRNĚ FAKULTA STAVEBNÍ ÚSTAV BETONOVÝCH A ŽELEZNÝCH KONSTRUKCÍ	
VYPRACOVAL:	Bc. Juraj Kurpel		FORMÁT	2xA4
VED.DIPL.PRÁCE:	doc. Ing. Ladislav Klusáček, CSc.		DATUM	01/2016
STAVBA:	NÁVRH BETONOVÉ KONSTRUKCE POZEMNÍ STAVBY		MĚŘITKO	Č.VÝKRESU
VÝKRES:	VÝZTUŽ SLOUPU S6, 16KS		1:10, 1:20	48