
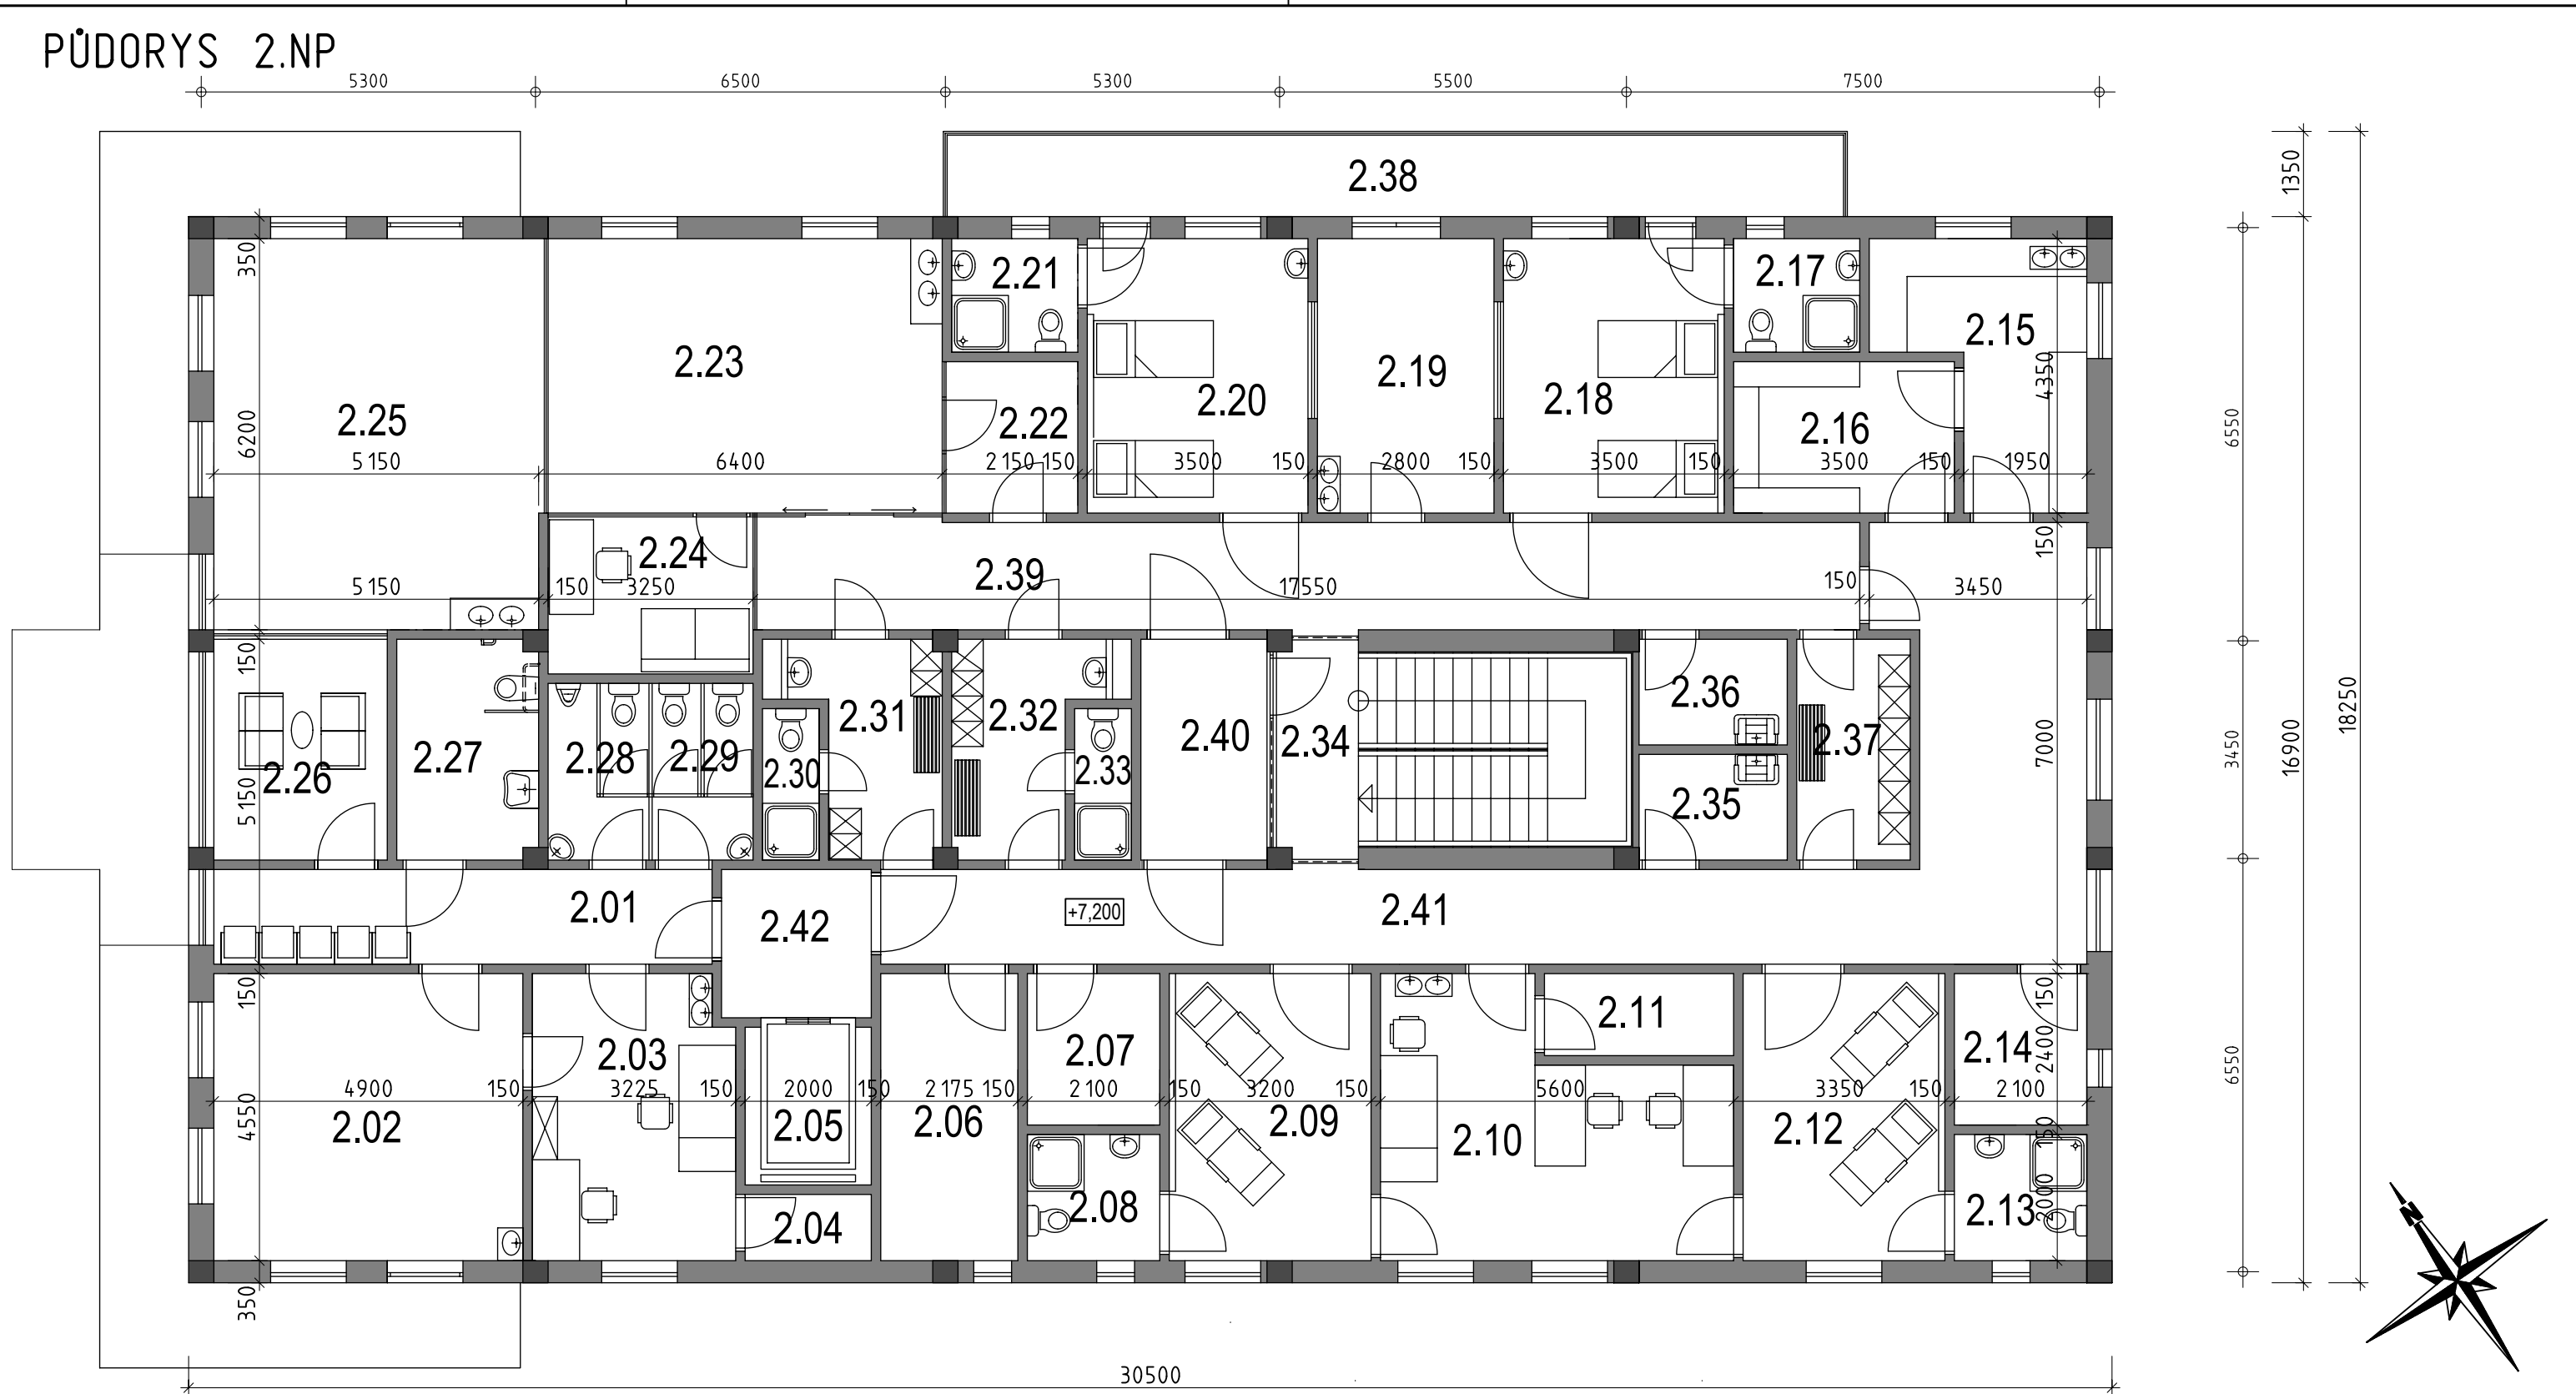


PŮDORYS 2.NP

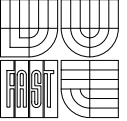

DIPLOMOVÁ PRÁCE			 VYSOKÉ UČENÍ TECHNICKÉ V BRNĚ FAKULTA STAVEBNÍ ÚSTAV BETONOVÝCH A ŽELEZNÝCH KONSTRUKCÍ	
VYPRACOVAL:	Bc. Juraj Kurpel		FORMÁT	2xA4
VED.DIPL.PRÁCE:	doc. Ing. Ladislav Klusáček, CSc.		DATUM	01/2016
STAVBA:			MĚŘITKO	Č.VÝKRESU
NÁVRH BETONOVÉ KONSTRUKCE POZEMNÍ STAVBY			1:100	5
VÝKRES:	PŮDORYS 2.NP			