



POHLED SEVEROVÝCHODNÍ

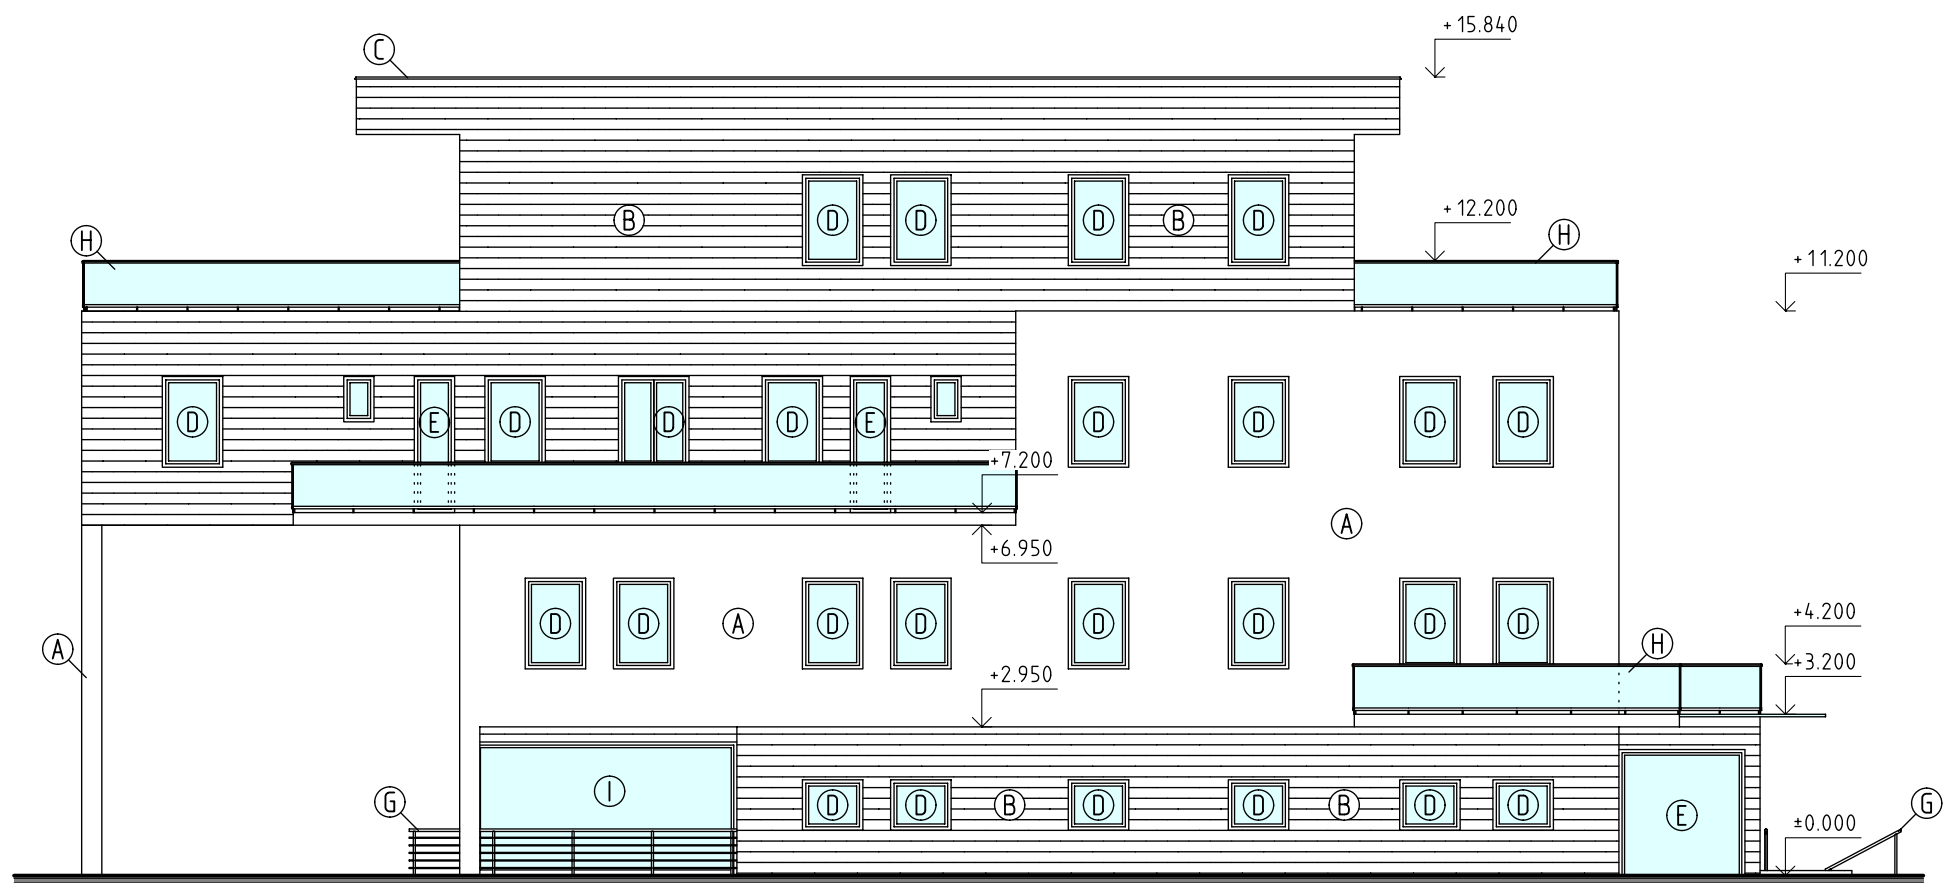


POHLED SEVEROZÁPADNÍ

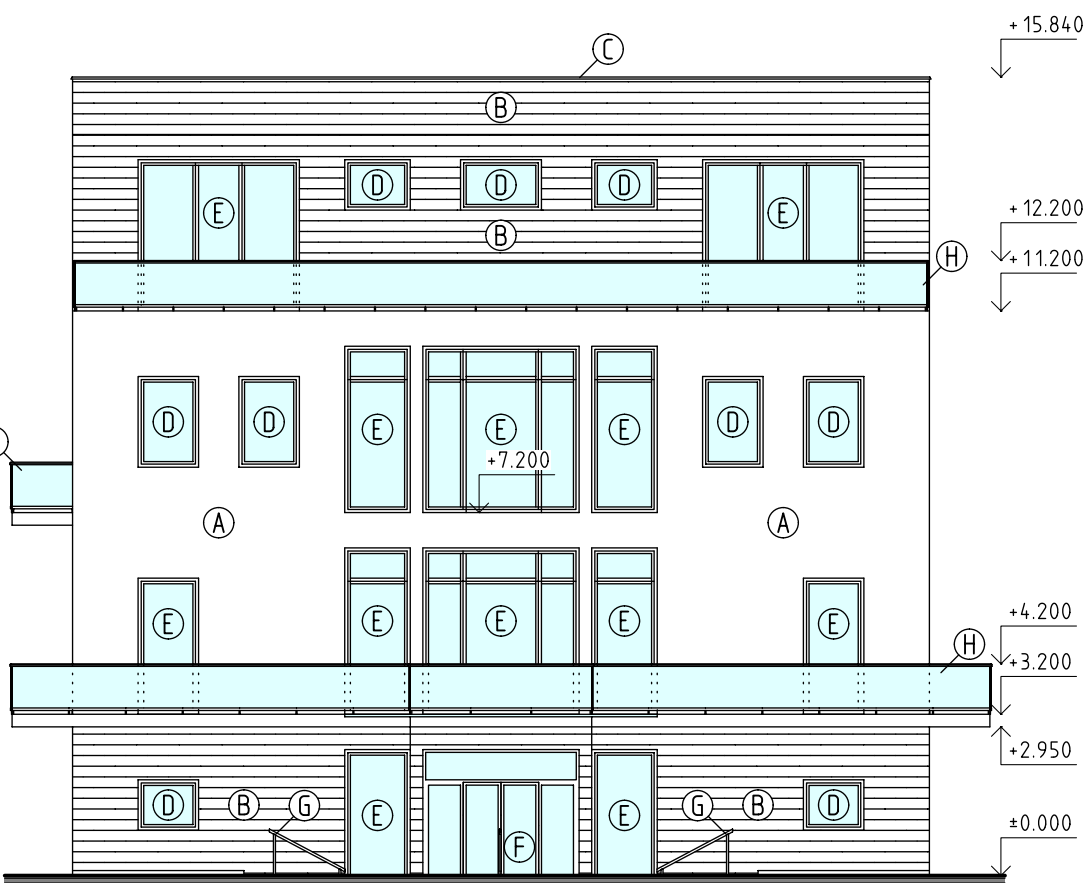


LEGENDA MATERIÁLŮ

A	FASÁDNÍ SILIKÁTOVÁ OMÍTKA, BARVA BILÁ
B	DŘEVĚNÝ OBKLAD
C	ATIKOVÝ PLECH, MĚĎ
D	PLATOVÉ OKNO, BARVA RAMU BILÁ
E	FRANCOUZSKÉ PLATOVÉ OKNO, BARVA RAMU BILÁ
F	PLATOVÉ DVEŘE, BARVA RAMU BILÁ
G	NEREZOVÉ ZÁBRADLÍ
H	NEREZOVÉ ZÁBRADLÍ, SKLENĚNÁ VÝPLŇ
I	SKLOBETON

POHLED JIHOZÁPADNÍ

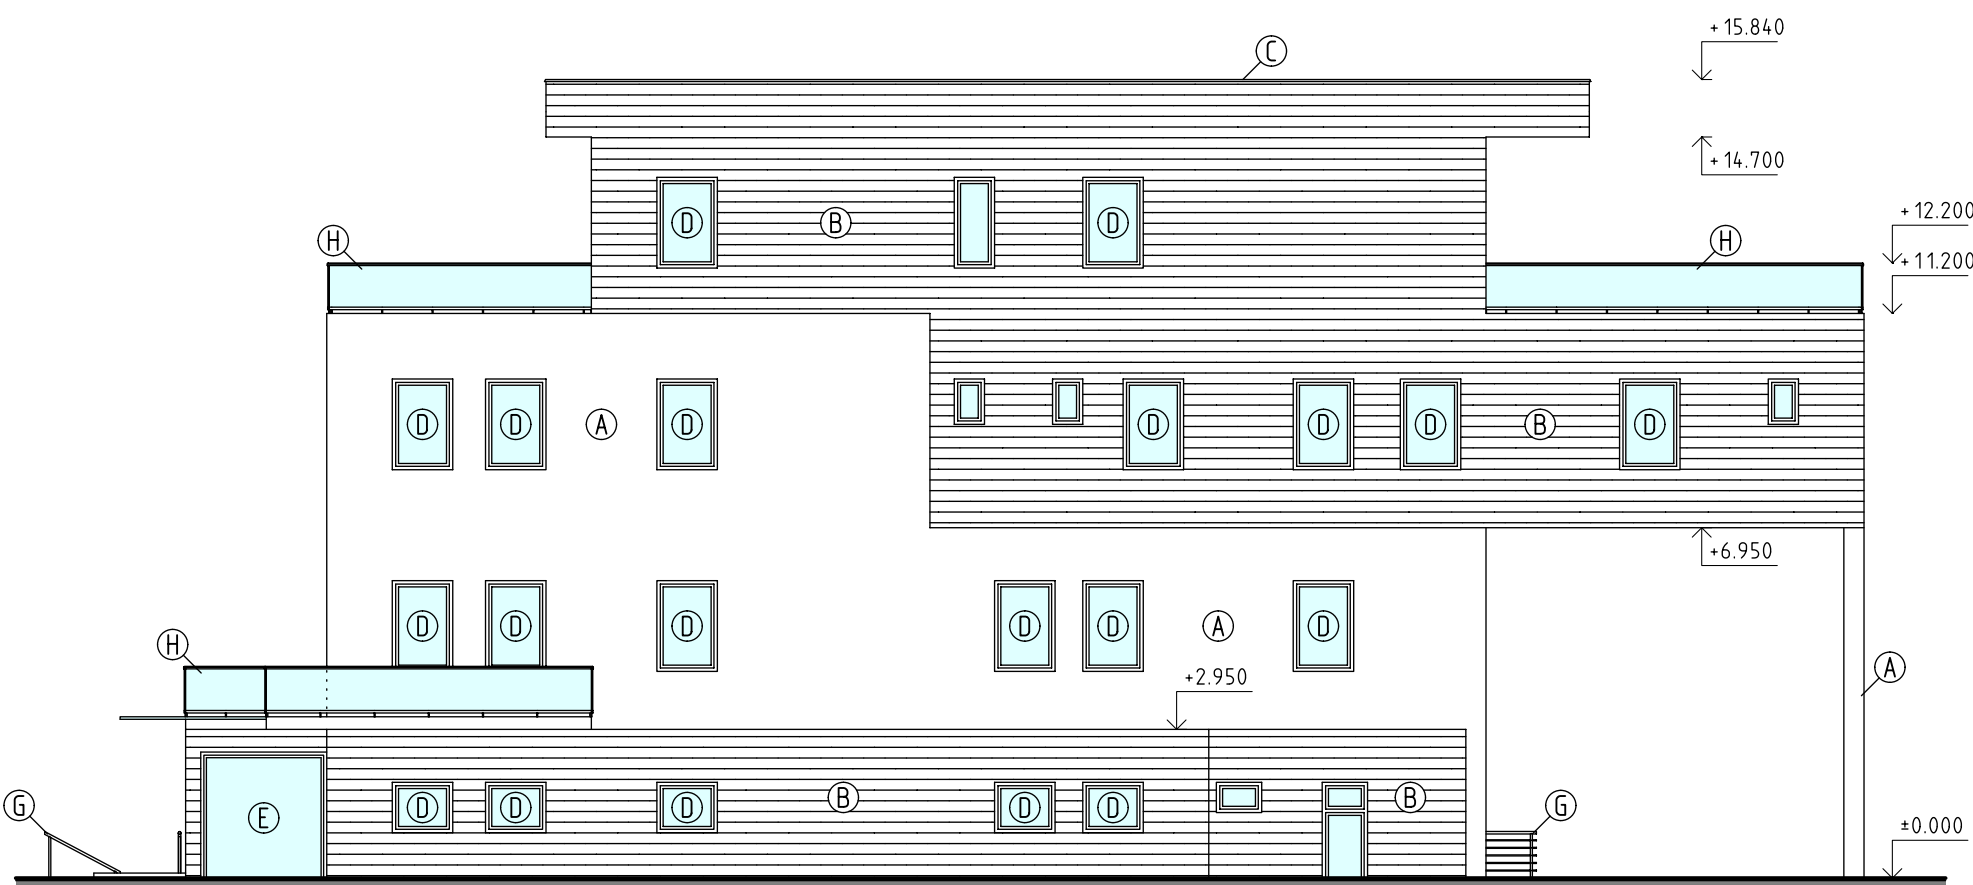

POHLED JIHOVÝCHODNÍ

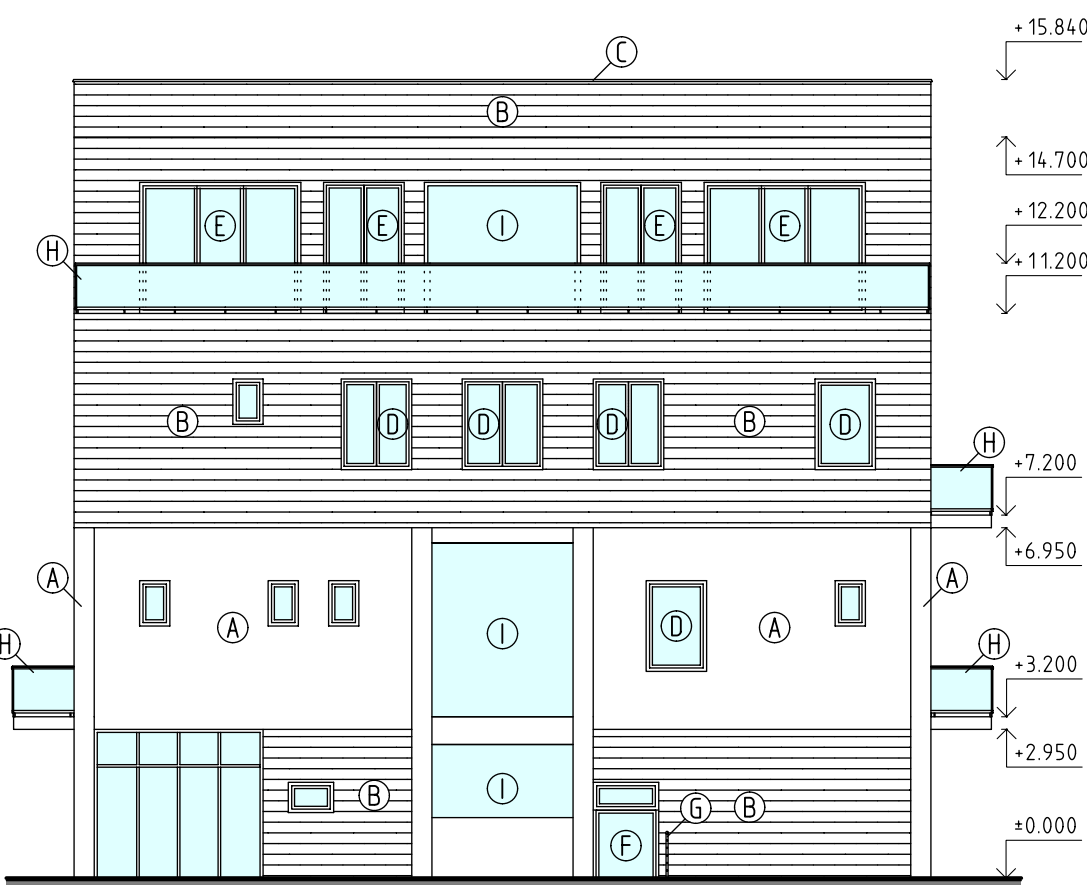

DIPLOMOVÁ PRÁCE

VYPRACOVAL:	Bc. Juraj Kurpel	
VED.DIPL.PRÁCE:	doc. Ing. Ladislav Klusáček, CSc.	
STAVBA:	NÁVRH BETONOVÉ KONSTRUKCE POZEMNÍ STAVBY	
VÝKRES:	POHLEDY	



FORMÁT	3xA4
DATUM	01/2016
MĚŘITKO	Č.VÝKRESU
1:150	8