

LEGENDY ZNAČEK A POPISŮ:

- A

SILIKONOVÁ OMÍTKA, JEMNÁ STRUKTURA,
BARVA BILÁ SIGNÁLNÍ (RAL 9007)

B

SOKLOVÁ OMÍTKA, JEMNÁ STRUKTURA,
BARVA BILÁ SIGNÁLNÍ (RAL 9007)

Ox

OKENNÍ OTVORY

Dx


DVEŘNÍ OTVORY

K11

OPLECHOVANÍ, ELOXOVANÝ HLINÍKOVÝ PLECH
BARVA BILÁ SIGNÁLNÍ (RAL 9007)

Z1

OPLAŠTĚNÍ EXTERIÉROVÉHO SCHODIŠTĚ,
OCELOVÁ KONSTRUKCE, HLINÍKOVÉ PLECHY,
VIZ. VÝKRES D-01 ARCHITEKTONICKÝ DETAIL

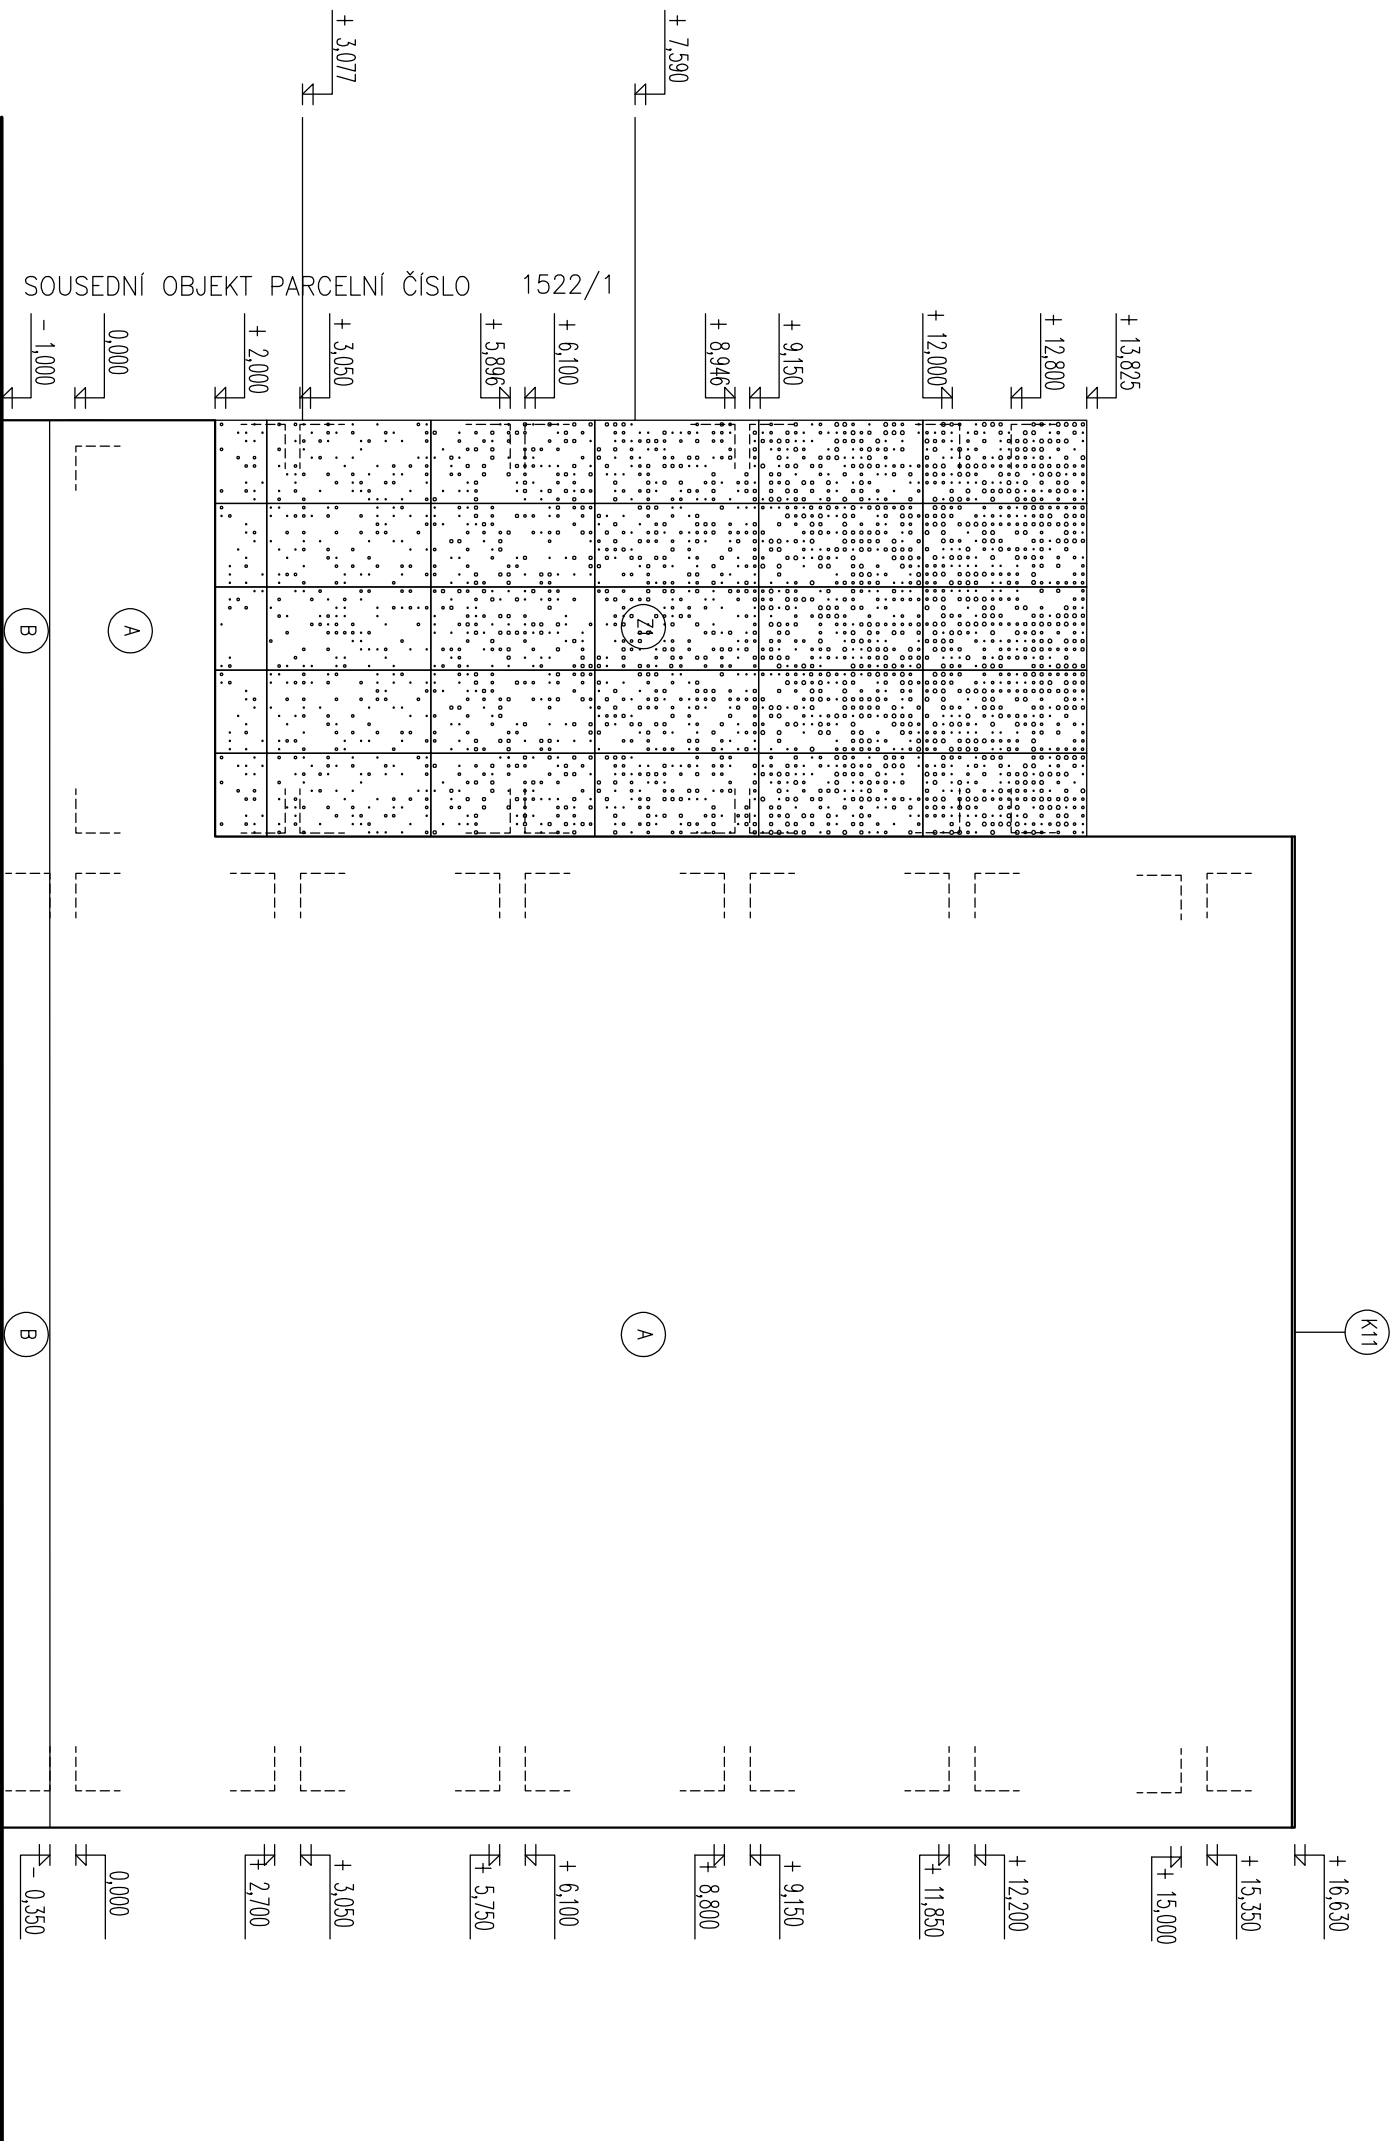

0,000 = 239,200 m n.m., B.p.v. /SOUŘADNICOVÝ SYSTÉM S-JTSK

BAKALÁŘSKÁ PRÁCE		FAKULTA STAVEBNÍ ústav architektury	
Autor práce:	Ondřej Sedlá		
Vedoucí práce:	doc. Ing. arch. Jiraj Dluhý, Ph.D.		
Název práce:	Ing. Petr Jelinek, Ph.D.	Číslo paré:	
	REZIDENCE BERKOVA		
Název výkresu:	SEVERNÍ POHLED	Datum:	31. 1. 2020
		měřítko:	číslo výkr.: B-14
			1:100