

LEGENDY ZNAČEK A POPISŮ:

- A

SILIKONOVÁ OMÍTKA, JEMNÁ STRUKTURA,  
BARVA BILÁ SIGNÁLNÍ (RAL 9007)
- B


SOKLOVÁ OMÍTKA, JEMNÁ STRUKTURA,  
BARVA BILÁ SIGNÁLNÍ (RAL 9007)
- Ox

OKENNÍ OTVORY
- Dx

DVEŘNÍ OTVORY
- K11

OPLECHOVANÍ, ELOXOVANÝ HLINÍKOVÝ PLECH  
BARVA BILÁ SIGNÁLNÍ (RAL 9007)
- K1-9

PARAPET, ELOXOVANÝ HLINÍKOVÝ PLECH  
BARVA BILÁ SIGNÁLNÍ (RAL 9007)
- HLINÍKOVÁ OKNA A FASÁDNÍ HLINÍKOVÉ DVEŘE,  
BARVA ANTRACIT (RAL 7016)

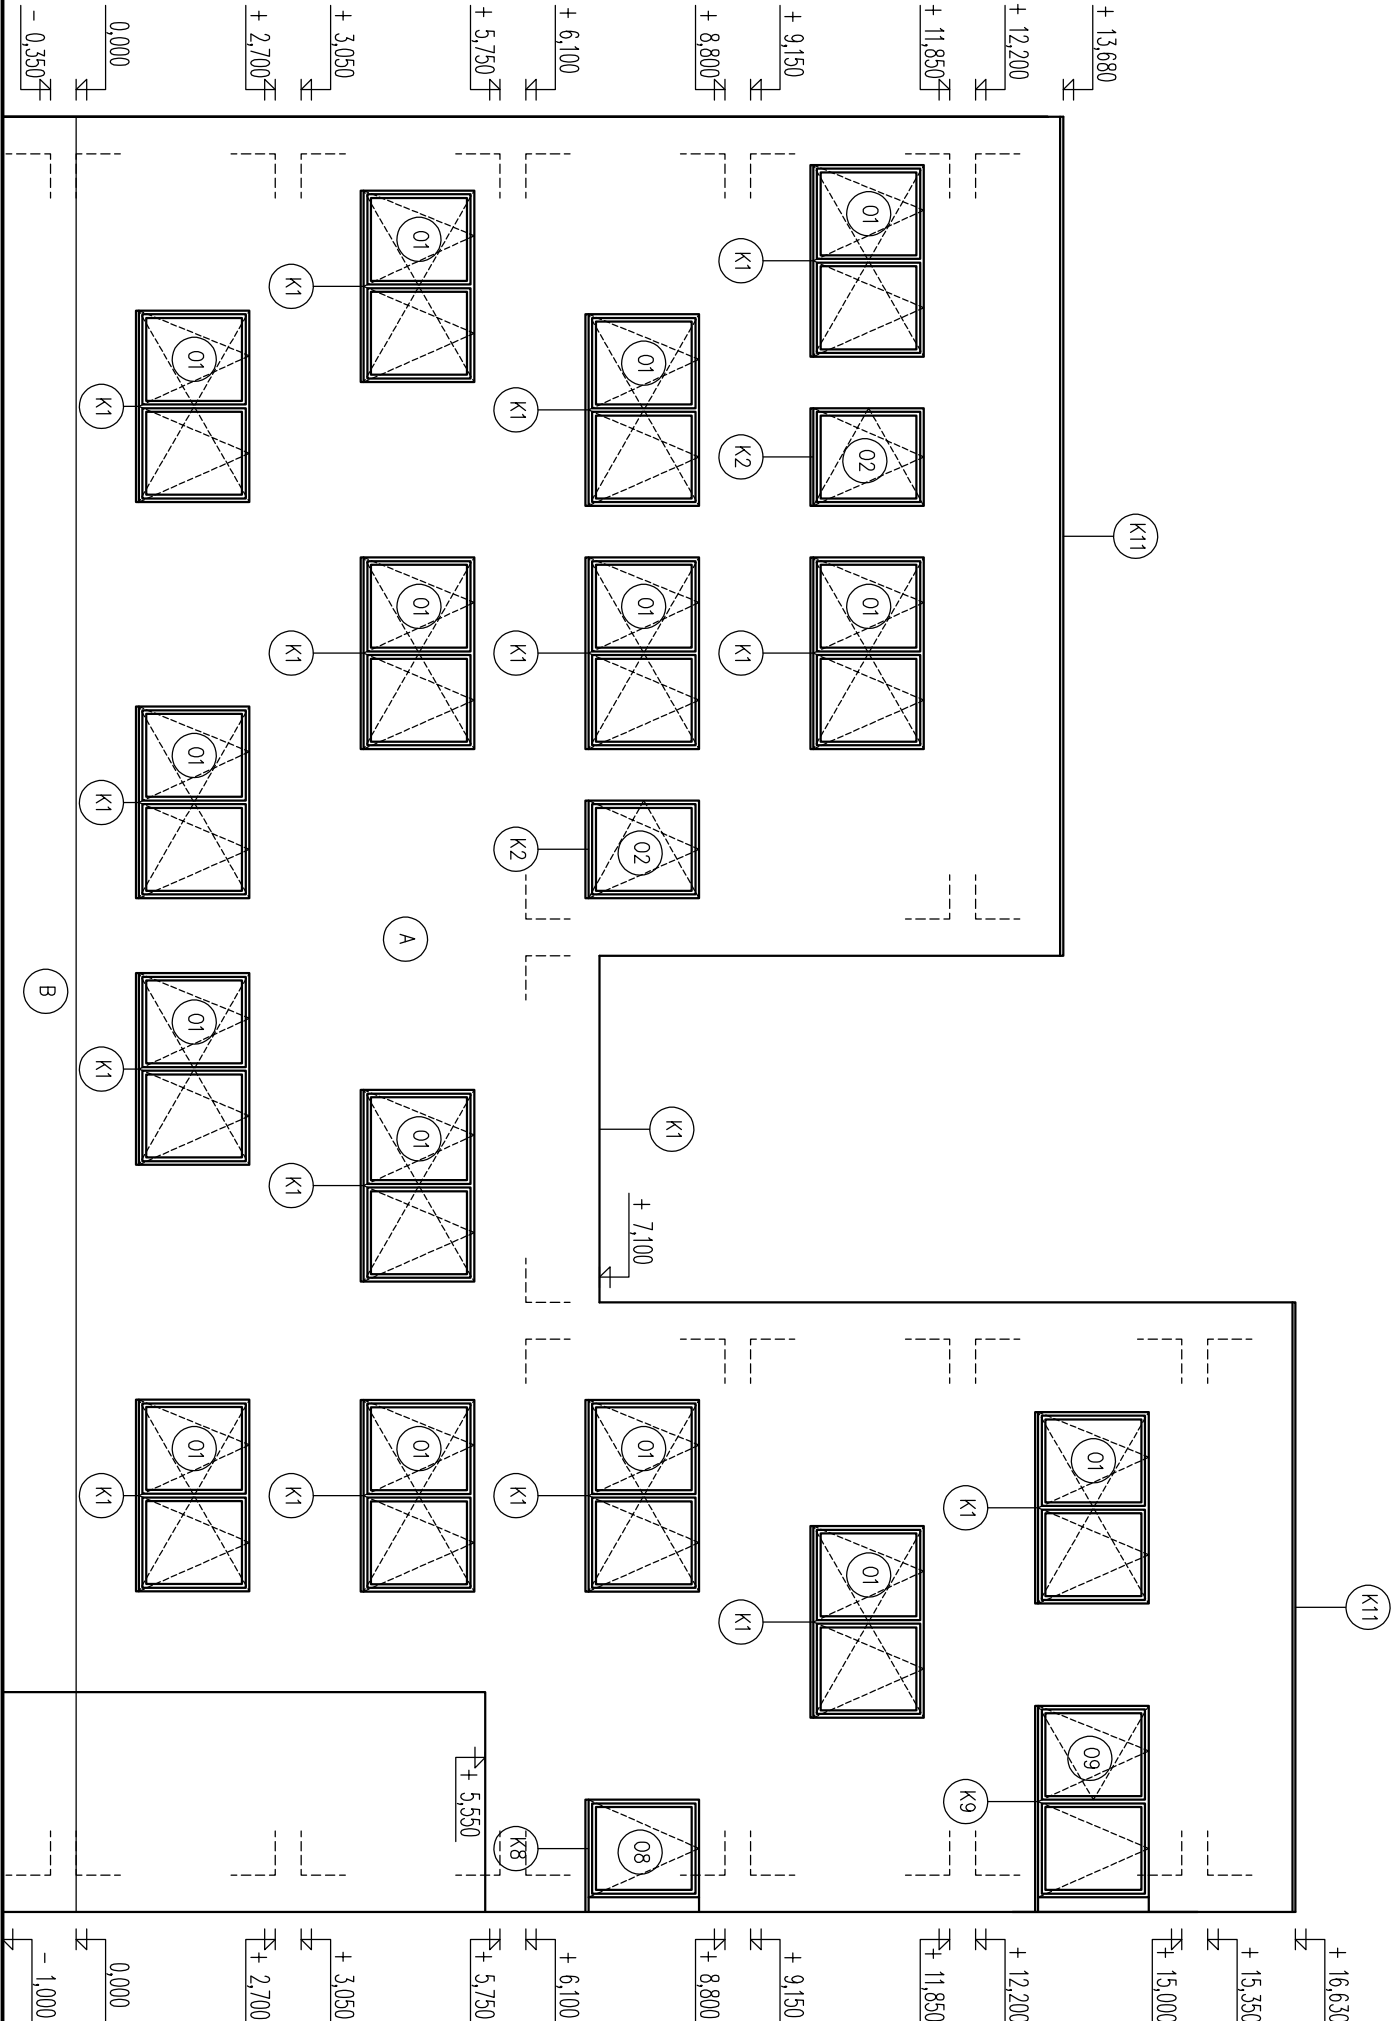

0,000 = 239,200 m n.m., B.p.v. /SOUŘADNICOVÝ SYSTÉM S-JTSK

BAKALÁŘSKÁ PRÁCE		FAKULTA STAVEBNÍ ústav architektury	
Autor práce:	Ondřej Sedlá	Číslo paré:	
Vedoucí práce:	doc. Ing. arch. Jurař Dluhán, Ph.D. Ing. Petr Jelinek, Ph.D.		
Název práce:	REZIDENCE BERKOVA	Datum: 31. 1. 2020	
Název výkresu:	ZÁPADNÍ POHLED ULIČNÍ		
		měřítko: 1:100	číslo výkr.: B-15