

LEGENDY ZNAČEK A POPISŮ:

- A

SILIKONOVÁ OMÍTKA, JEMNÁ STRUKTURA,
BARVA BILÁ SIGNÁLNÍ (RAL 9007)
- B

SOKLOVÁ OMÍTKA, JEMNÁ STRUKTURA,
BARVA BILÁ SIGNÁLNÍ (RAL 9007)
- 0x

OKENNÍ OTVORY
- Dx

DVEŘNÍ OTVORY
- K11


OPLECHOVANÍ, ELOXOVANÝ HLINÍKOVÝ PLECH
BARVA BILÁ SIGNÁLNÍ (RAL 9007)
- K1-9

PARAPET, ELOXOVANÝ HLINÍKOVÝ PLECH
BARVA BILÁ SIGNÁLNÍ (RAL 9007)
- Za1

ZÁBRADÍ LODŽIE, OCEL BARVA ANTRACIT
(RAL 7016), REFLEXNÍ SKLO
- Za2

ZÁBRADÍ SCHODIŠTOVÉ, OCEL BARVA
ANTRACIT (RAL 7016)
- Z1

OPLAŠTĚNÍ EXTERIÉROVÉHO SCHODIŠTĚ,
OCELOVÁ KONSTRUKCE, HLINÍKOVÉ PLECHY,
VIZ. VÝKRES D-01 ARCHITEKTONICKÝ DETAIL
- HLINÍKOVÁ OKNA A FASADNÍ HLINÍKOVÉ DVEŘE,
BARVA ANTRACIT (RAL 7016)

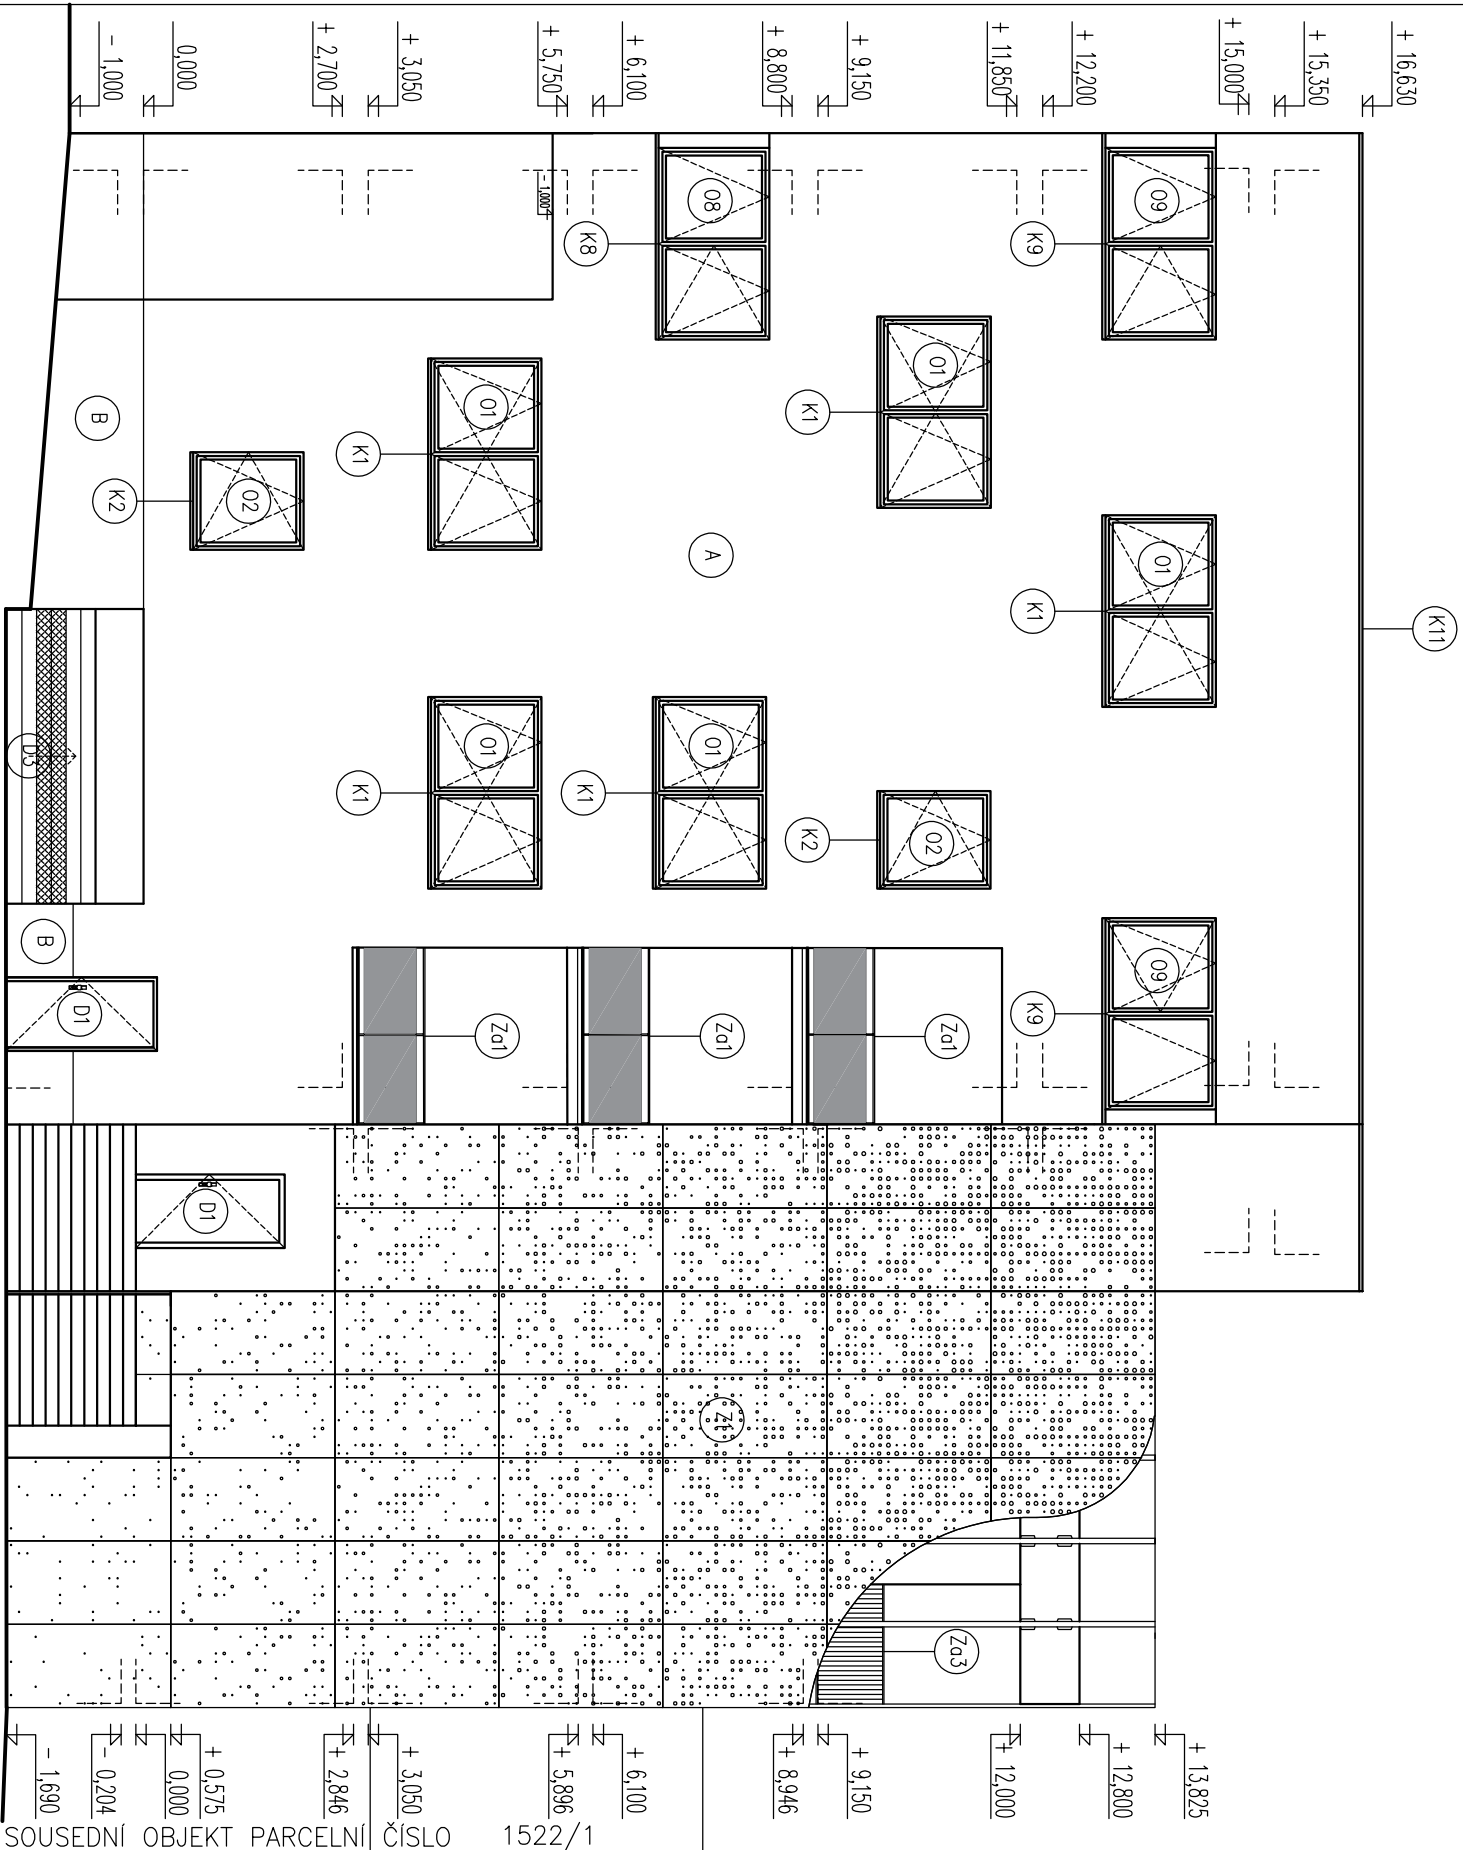

0,000 = 239,200 m n.m., B.p.v. /SOUŘADNICOVÝ SYSTÉM S-JTSK

BAKALÁŘSKÁ PRÁCE		FAKULTA STAVEBNÍ ústav architektury	
Autor práce:	Ondřej Sedlá		
Vedoucí práce:	doc. Ing. arch. Jiraj Dluhý, Ph.D.		
Název práce:	Ing. Petr Jelinek, Ph.D.		
REZIDENCE BERKOVA		Číslo paré:	
		Datum:	
		měřítka:	
Název výkresu:		31. 1. 2020	
JIŽNÍ POHLED ULIČNÍ		číslo výkr:	
		1:100	
		C-13	