

LEGENDY ZNAČEK A POPISŮ:

- A

SILKONOVÁ OMÍTKA, JEMNÁ STRUKTURA,
BARVA BILÁ SIGNÁLNÍ (RAL 9007)
- B


SOKLOVÁ OMÍTKA, JEMNÁ STRUKTURA,
BARVA BILÁ SIGNÁLNÍ (RAL 9007)
- Ox

OKENNÍ OTVORY
- Dx

DVEŘNÍ OTVORY
- K11

OPLECHOVANÍ, ELOXOVANÝ HLINÍKOVÝ PLECH
BARVA BILÁ SIGNÁLNÍ (RAL 9007)
- K1-9

PARAPET, ELOXOVANÝ HLINÍKOVÝ PLECH
BARVA BILÁ SIGNÁLNÍ (RAL 9007)
- HLINÍKOVÁ OKNA A FASÁDNÍ HLINÍKOVÉ DVEŘE,
BARVA ANTRACIT (RAL 7016)

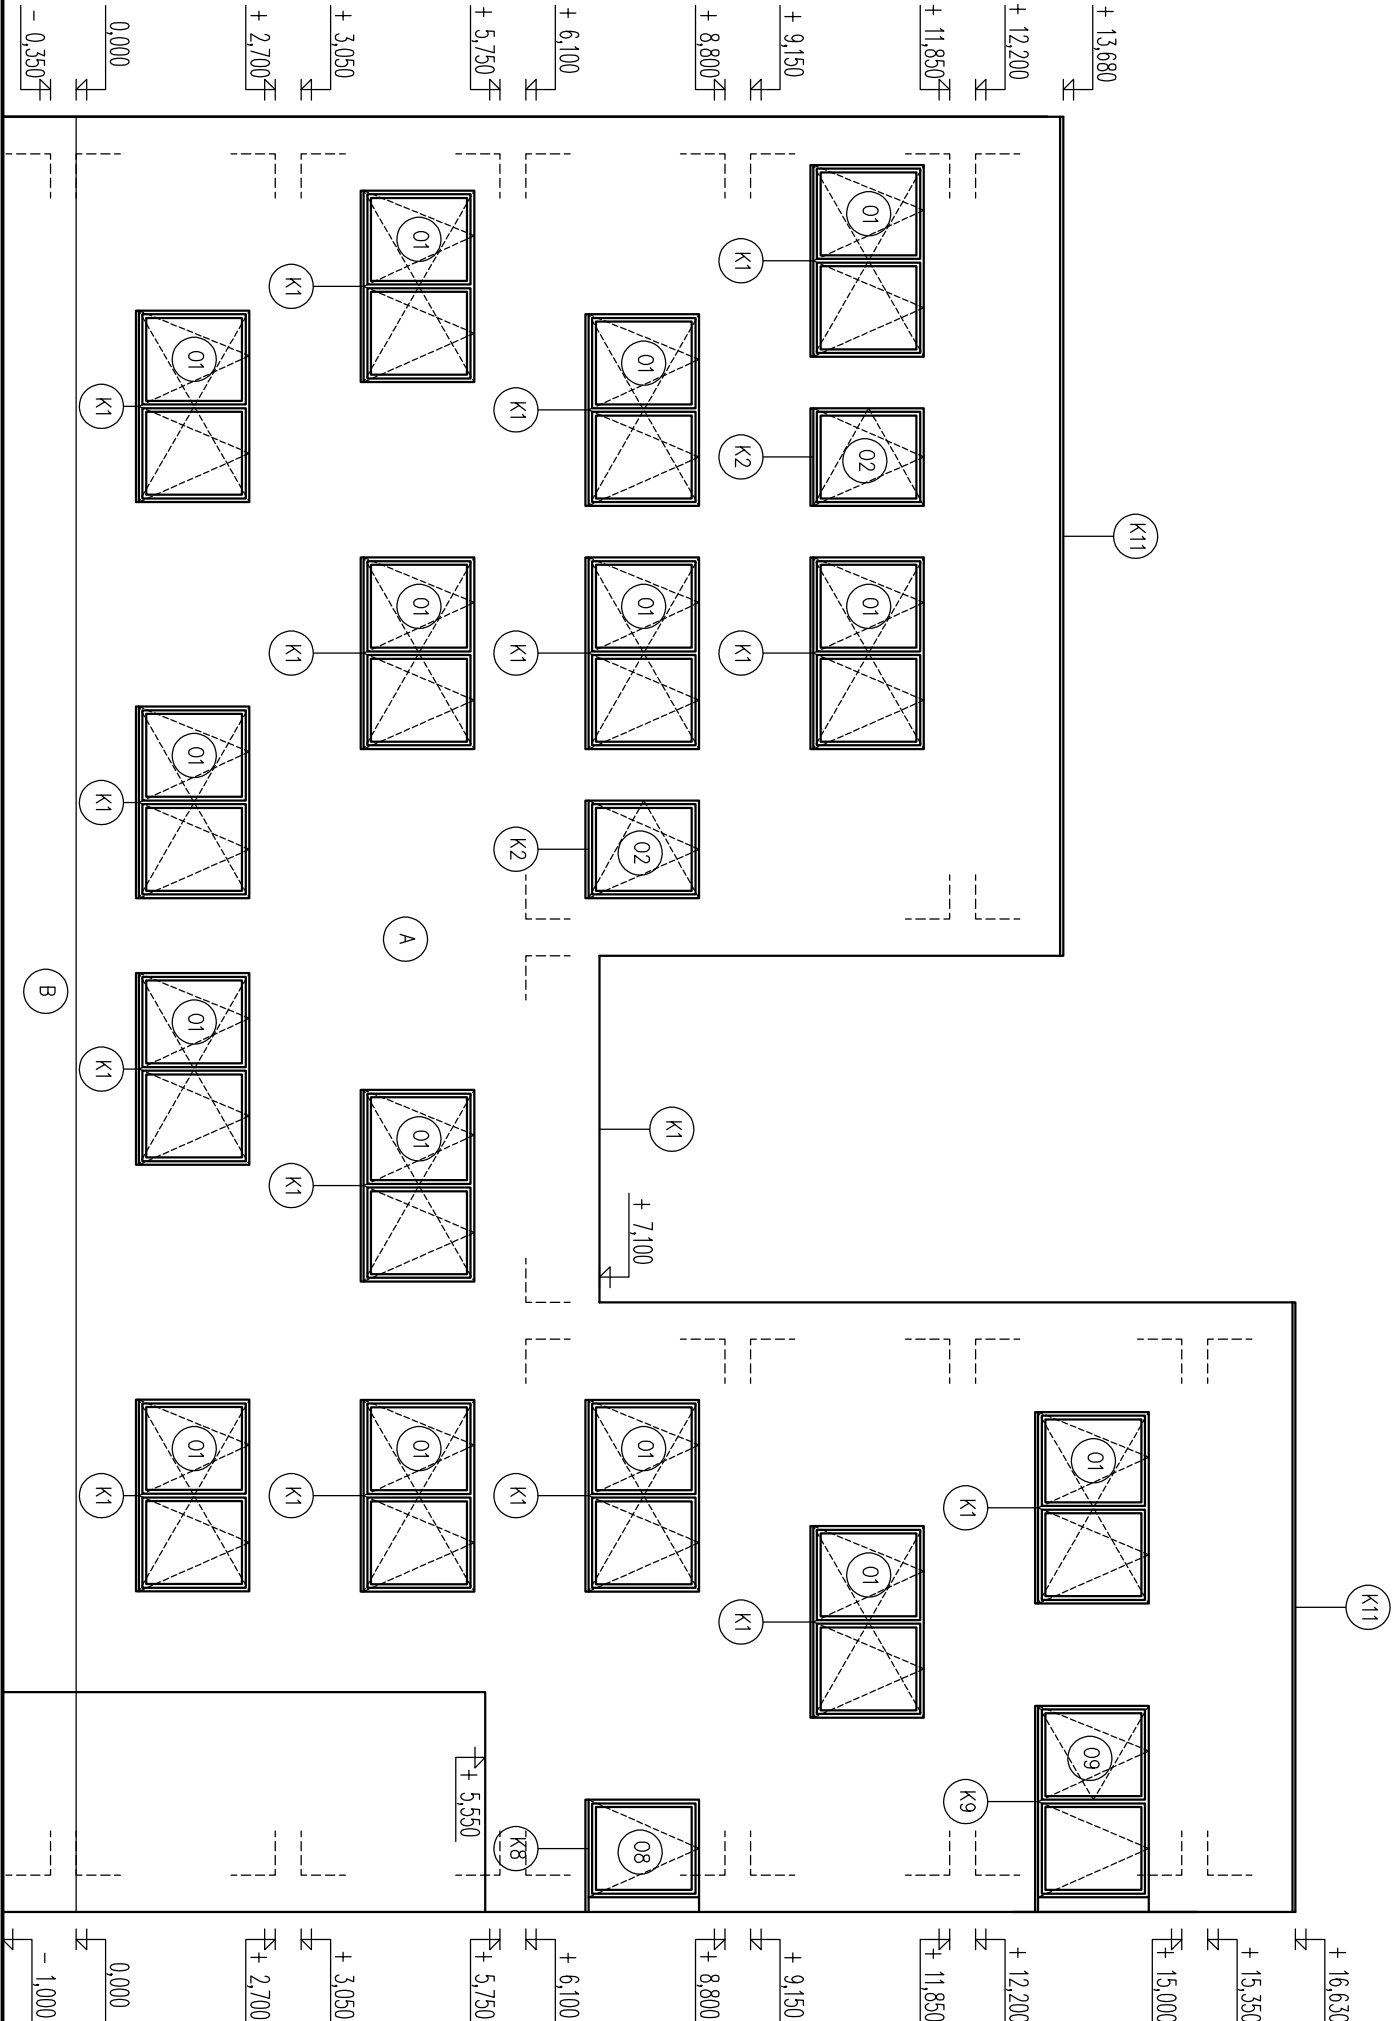

0,000 = 239,200 m n.m., B.p.v. /SOUŘADNICOVÝ SYSTÉM S-JTSK

| | | | |
|------------------|---------------------------------------|---|-------------|
| BAKALÁŘSKÁ PRÁCE | | FAKULTA STAVEBNÍ ústav architektury | |
| Autor práce: | Ondřej Sedlá | T | |
| Vedoucí práce: | doc. Ing. arch. Juraj Dulienčín, PhD. | | |
| Název práce: | Ing. Petr Jelinek, PhD. | REZIDENCE BERKOVA | |
| Název výkresu: | ZÁPADNÍ POHLED ULIČNÍ | | |
| | | Číslo paré: | |
| | | Datum: | 31. 1. 2020 |
| | | měřítko: | číslo výkr: |
| | | 1:100 | C-15 |