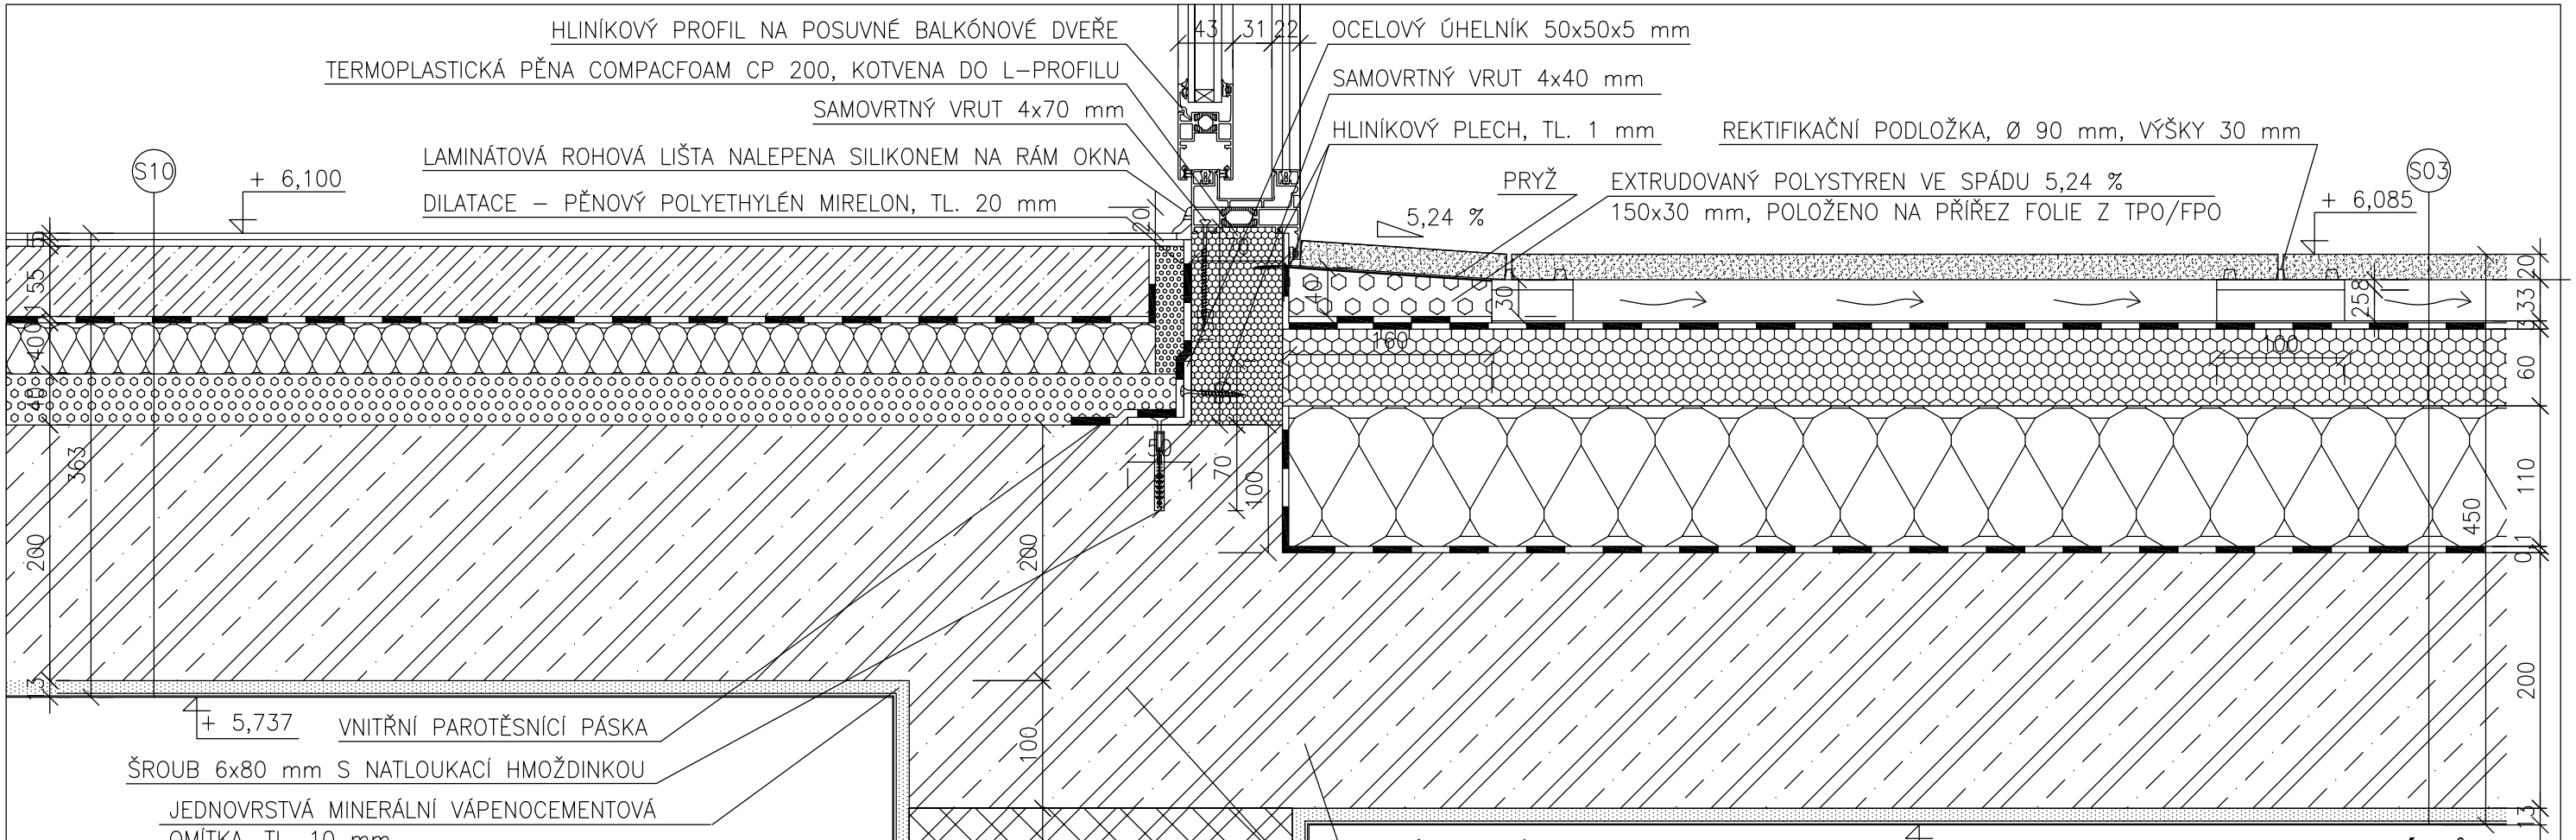

S10 SKLADBA - PODLAHA - VINYL

- NÁŠLAPNÁ VRSTVA – TL. 5 mm VINYLOVÁ PODLAHOVÁ KRYTINA
- LEPÍCÍ VRSTVA – DISPERZNÍ LEPIDLO PRO PVC
- VYROVNÁVACÍ VRSTVA – TL. 5 mm SAMONIVELAČNÍ HMOTA
- SPOJOVACÍ VRSTVA – PENETRAČNÍ NÁTĚR
- ROZNÁŠECÍ VRSTVA – TL. 60 mm CEMENTOVÝ POTĚR CEMLEVEL 20
- PODLAHOVÉ TOPENÍ – TOP HEATING 16x2 Al, 10 bar
- SEPARAČNÍ VRSTVA – TL. 0,1 mm POJISTNÁ PE FÓLIE
- KROČEJOVÁ IZOLACE – TL. 40 mm ISOVER T–N
- TEPELNĚ–IZOLAČNÍ VRSTVA – TL. 40 mm EPS 150
- NOSNÁ STROPNÍ KONSTRUKCE – TL. 200 mm ŽB MONOLITICKÁ DESKA
- SPOJOVACÍ VRSTVA – TL. 1 mm ADHEZNÍ MŮSTEK
- POHLEDOVÁ VRSTVA – VNITŘNÍ MALBA

S03 SKLADBA - PLOCHÁ TERASA

- POCHOZÍ VRSTVA – TL. 40 mm BETONOVÁ DLAŽBA NA REKTIFIKAČNÍCH TERČÍCH
- OCHRANNÁ VRSTVA – TL. 1,5 mm PŘÍŘEZ FOLIE Z TPO/FPO
- HYDROIZOLAČNÍ VRSTVA – TL. 1,5 mm FOLIE Z TPO/FPO
- TEPELNĚIZOLAČNÍ VRSTVA – TL. 60 mm PIR DESKY
- SPÁDOVÁ VRSTVA – MIN. TL. 60 mm SPÁDOVÉ KLÍNY EPS 150
- POJISTNÁ HYDROIZOLAČNÍ A PAROTĚSNÍCÍ VRSTVA – TL. 4 mm MODIFIKOVANÝ ASFALTOVÝ PÁS
- NOSNÁ STROPNÍ KONSTRUKCE – TL. 200 mm ŽB MONOLITICKÁ DESKA

LEGENDA MATERIÁLŮ:

- POROTHERM 30 PROFI, P15 247x300x249 mm
- POROTHERM 30 AKU SYM, P15 247x300x228 mm
- ŽELEZOBETON BETON C 25/30 XC1, OCEL: B500B
- CEMENTOVÝ POTĚR CEMLEVEL 20 (CT–C25–F5)
- TEPELNÁ IZOLACE Z MINERÁLNÍ VATY ISOVER TF PROFI TL. 160 mm
- TEPELNÁ IZOLACE – PIR DESKA
- TEPELNÁ IZOLACE – EPS ISOVER
- HYDROIZOLACE, PAROTĚSNÍCÍ PÁSKA

0,000 = 239,200 m n.m., B.p.v. /SOUŘADNICOVÝ SYSTÉM S-JTSK

BAKALÁŘSKÁ PRÁCE			
Autor práce:	Ondřej Seďa	FAKULTA STAVEBNÍ ústav architektury	
Vedoucí práce:	doc. Ing. arch. Juraj Dulenčín, PhD.		
	Ing. Petr Jelínek, PhD.		
Název práce:	REZIDENCE BERKOVA	Číslo paré:	
		Datum:	31. 1. 2020
Název výkresu:	DETAIL NAPOJENÍ TERASY	měřítko: 1:5	číslo výkr: C-19