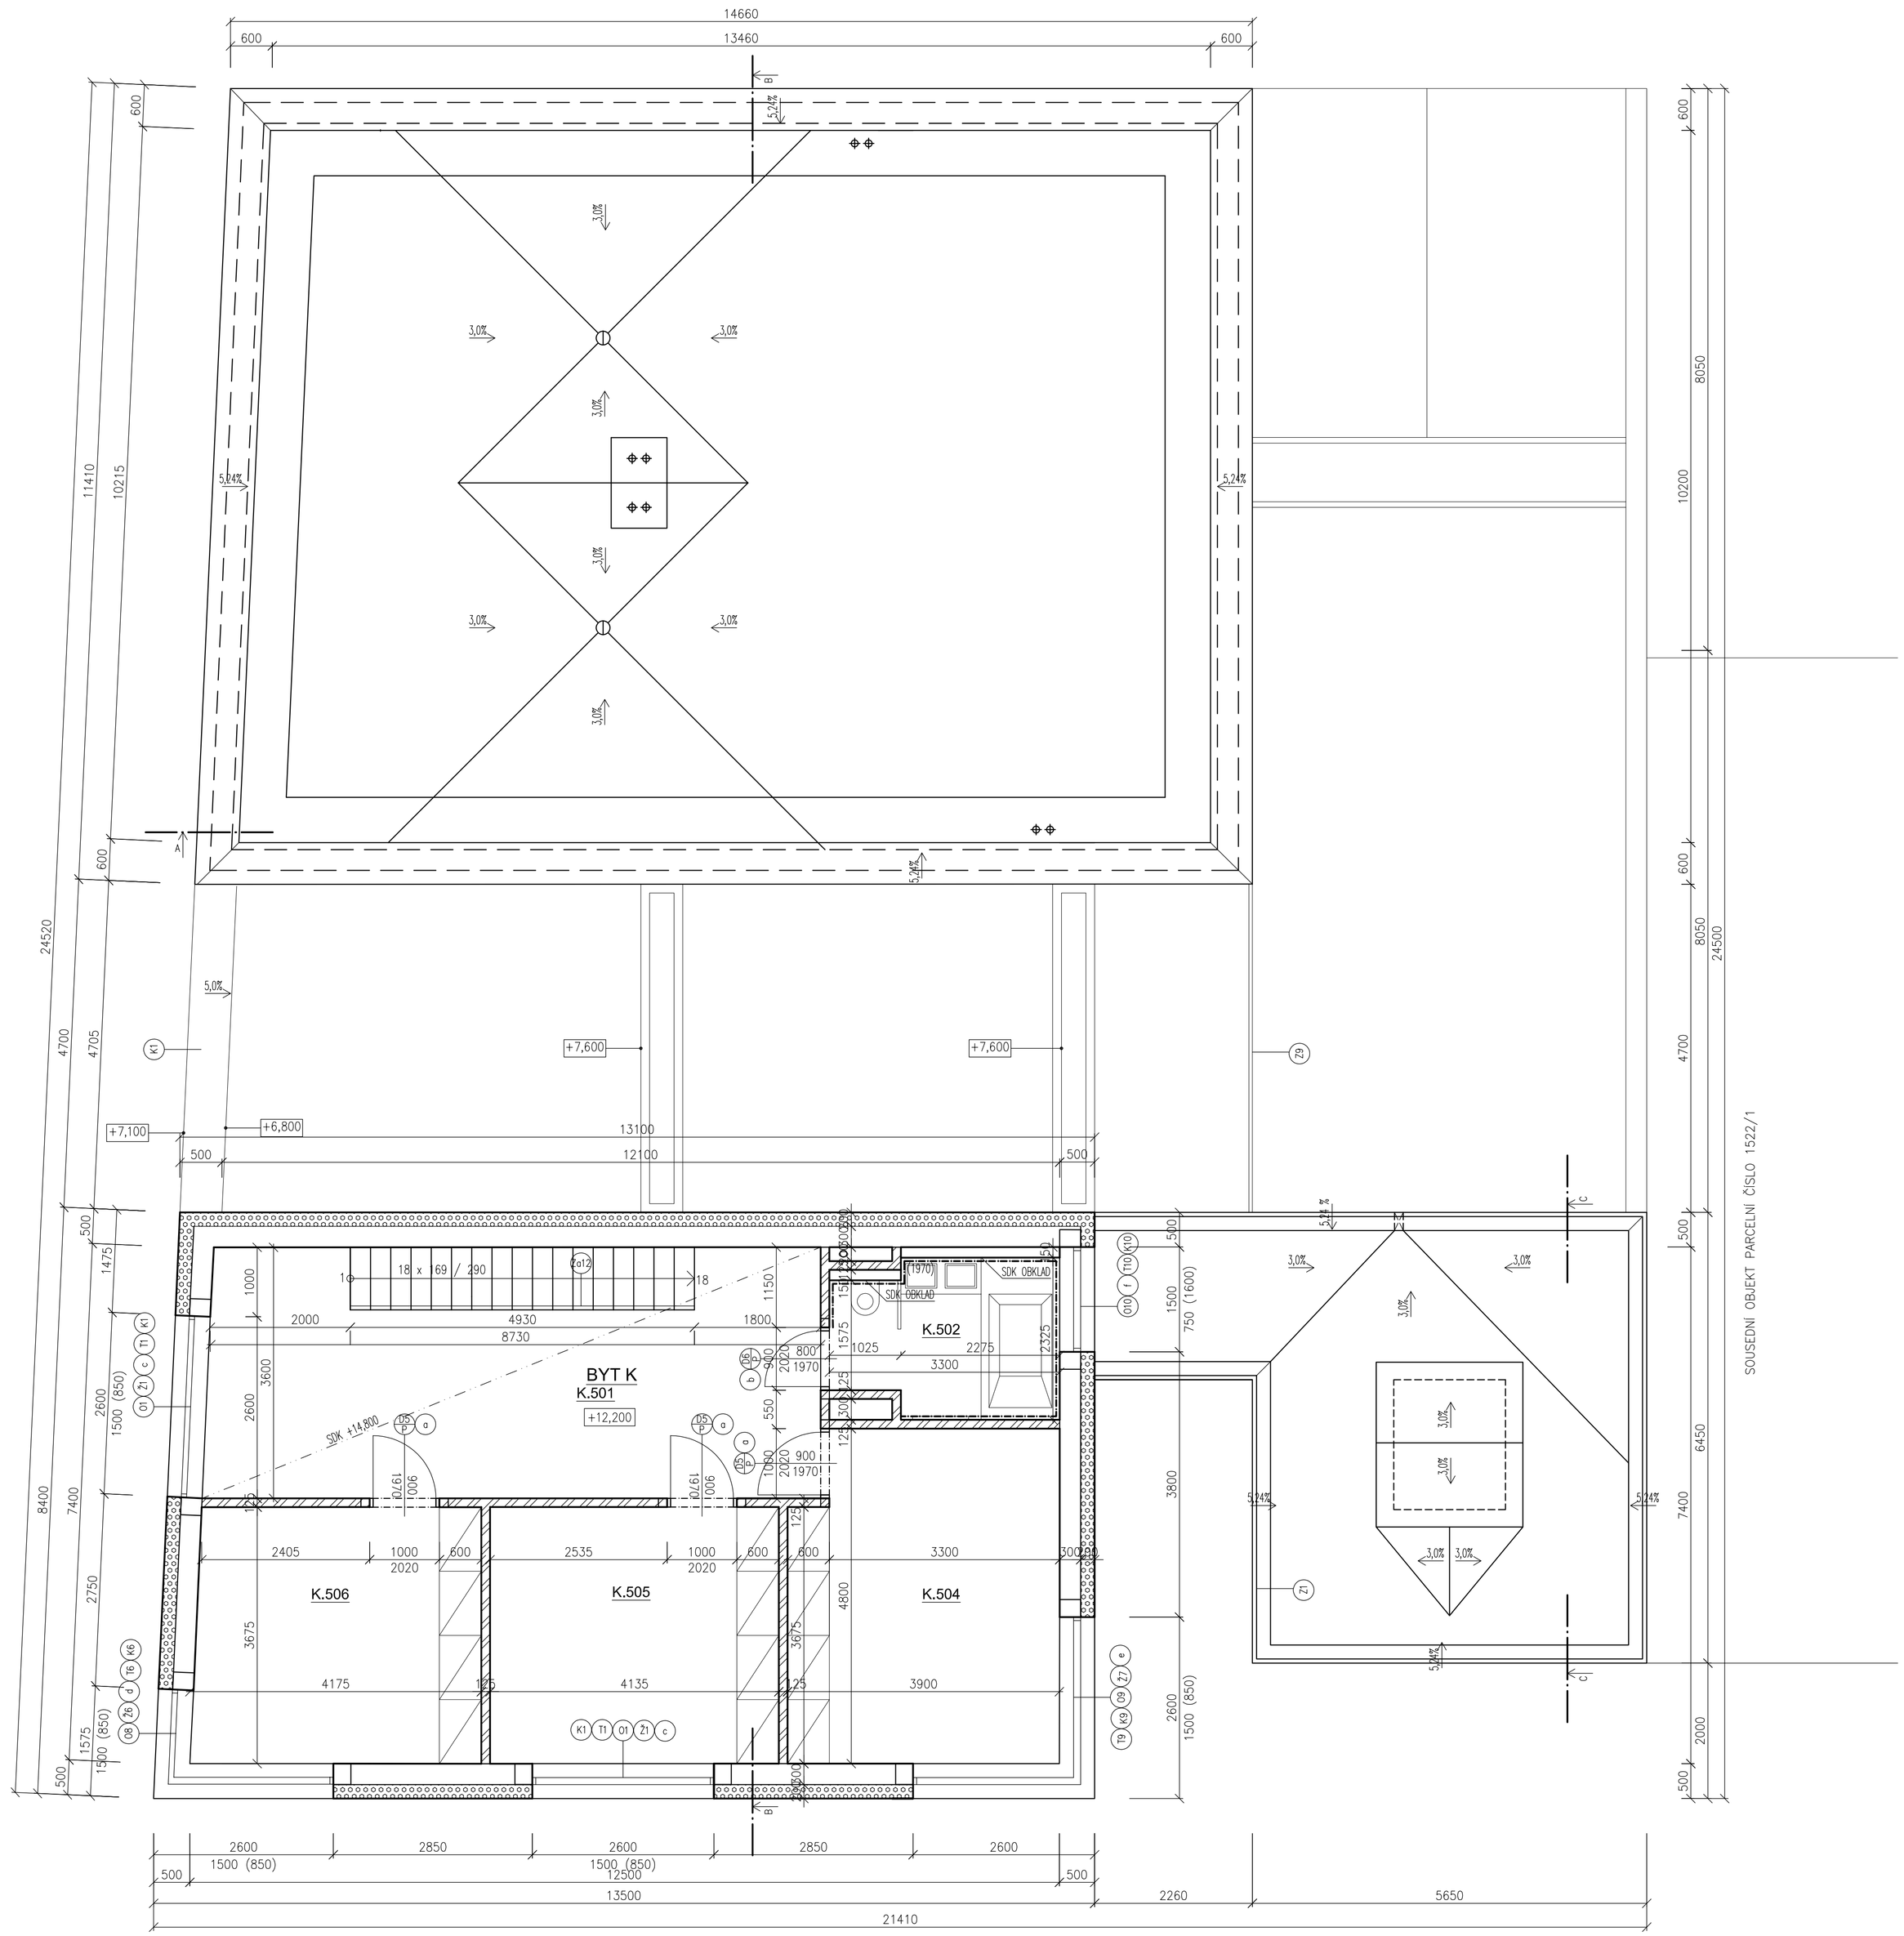

LEGENDA MÍSTNOSTÍ:

OZN.	NÁZEV MÍSTNOSTI	PLOCHA [m²]	PODLAHA	ÚPRAVA STĚN	ÚPRAVA STROPŮ	SVĚTLÁ VÝŠKA [m]	POZNÁMKA
K.501	HALA / FITNESS	27,04	VINYLOVÁ PODLAHA	BETON. STĚRKA	SDK + MALBA	2,600	PVC LIŠTA
K.502	HYGIENICKÉ ZAŘÍZENÍ	7,00	KERAMICKÁ DLAŽBA	KERAM. OBKLAD	OMÍTKA	2,700	
K.503	LOŽNICE	17,99	VINYLOVÁ PODLAHA	OMÍTKA	OMÍTKA	2,700	PVC LIŠTA
K.504	DĚTSKÝ POKOJ	15,19	VINYLOVÁ PODLAHA	OMÍTKA	OMÍTKA	2,700	PVC LIŠTA
K.505	DĚTSKÝ POKOJ	15,03	VINYLOVÁ PODLAHA	OMÍTKA	OMÍTKA	2,700	PVC LIŠTA
BYT K 4 + KK		171,95					

LEGENDA MATERIÁLŮ:

ZDIVO Z KERAMICKÝCH TVÁRNIC POROTHERM 30 PROFI P15, ROZMĚR (dxšxv): 247x300x249 mm, ZDĚNÉ NA MALTU POROTHERM PROFI

ZDIVO Z KERAMICKÝCH TVÁRNIC POROTHERM 11,5 PROFI, ROZMĚR (dxšxv): 497x115x249 mm, ZDĚNÉ NA MALTU POROTHERM PROFI

TEPELNÁ IZOLACE Z MINERÁLNÍ VATY ISOVER TF PROFI TL. 180 mm

POZNÁMKY:

– HYGIENICKÉ ZAŘÍZENÍ BUDOU NUCENĚ VĚTRÁNY POMOCÍ VENTILÁTORU. VÝUSTĚNÍ VZDUCHOTECHNICKÉHO POTRUBÍ BUDE VYVEDENO 500 mm NAD ÚROVEŇ STŘEŠNÍHO PLÁŠTĚ.
– ODTAH INDUKČNÍ DESKY S INTEGROVANOU DIGESTOŘÍ BUDE VYVEDEN INSTALAČNÍ ŠACHTOU 500 mm NAD ÚROVEŇ STŘEŠNÍHO PLÁŠTĚ FASÁDU.
– V ČÁSTI ZAOBLENÉHO OBVODOVÉHO ZDIVA BUDOU CIHLY UPRAVENY (Z JEDNÉ STRANY SEŘÍZNUTY NA HLOUBKU KAPSY). DO KAŽDÉ LOŽNÉ SPÁRY BUDE VLOŽENA BETONÁŘSKÁ VÝZTUŽ Ø 6 mm.

(K) KLEMPÍŘSKÉ VÝROBKY
(Ž) VENKOVNÍ ŽALUZIE
(Za) ZÁBRADLÍ
(Z) ZÁMEČNICKÉ VÝROBKY
(OV) OSTATNÍ DOPLŇKOVÉ VÝROBKY
(V) TRUHLÁŘSKÉ VÝROBKY

VÝPIS KERAMICKÝCH PŘEKLADŮ:

OZN.	SCHÉMA	NÁZEV	ROZMĚRY [mm]	MIN. ULOŽENÍ [mm]	POČET KUSŮ	POZNÁMKA
a	115	PLOCHÝ PŘEKLAD PTH 11,5	115x71x1150	125	3	
b			115x71x1050	125	1	

VÝPIS ŽELEZOBETONOVÝCH PŘEKLADŮ:

OZN.	SCHÉMA		MIN. ULOŽENÍ [mm]	POČET KUSŮ	POZNÁMKA
c	ZÁKRES VIZ. VÝKRES ŘEZU BUDOVY	300x250x3100	250	2	
d	ZÁKRES VIZ. VÝKRES ŘEZU BUDOVY	300x250x3600	250	4	ZMONOLITNĚNÉ 2 PŘEKLADY PRO ROHOVÉ OKNO
e	ZÁKRES VIZ. VÝKRES ŘEZU BUDOVY	300x250x4700	250	1	ZMONOLITNĚNÉ 2 PŘEKLADY PRO ROHOVÉ OKNO
f	ZÁKRES VIZ. VÝKRES ŘEZU BUDOVY	300x250x2000	250	1	

0,000 = 239,200 m n.m., B.p.v. /SOUŘADNICOVÝ SYSTÉM S-JTSK

BAKALÁŘSKÁ PRÁCE

FAKULTA STAVEBNÍ ústav architektury

Autor práce:	Ondřej Šedla
Vedoucí práce:	doc. Ing. arch. Juraj Dulienčin, PhD.
	Ing. Petr Jelínek, PhD.
Název práce:	REZIDENCE BERKOVA
Číslo panl:	
Datum:	30. 1. 2020
Název výkresu:	PŮDORYS 5. NP
měřítko:	1:50
číslo výkr.	C-7