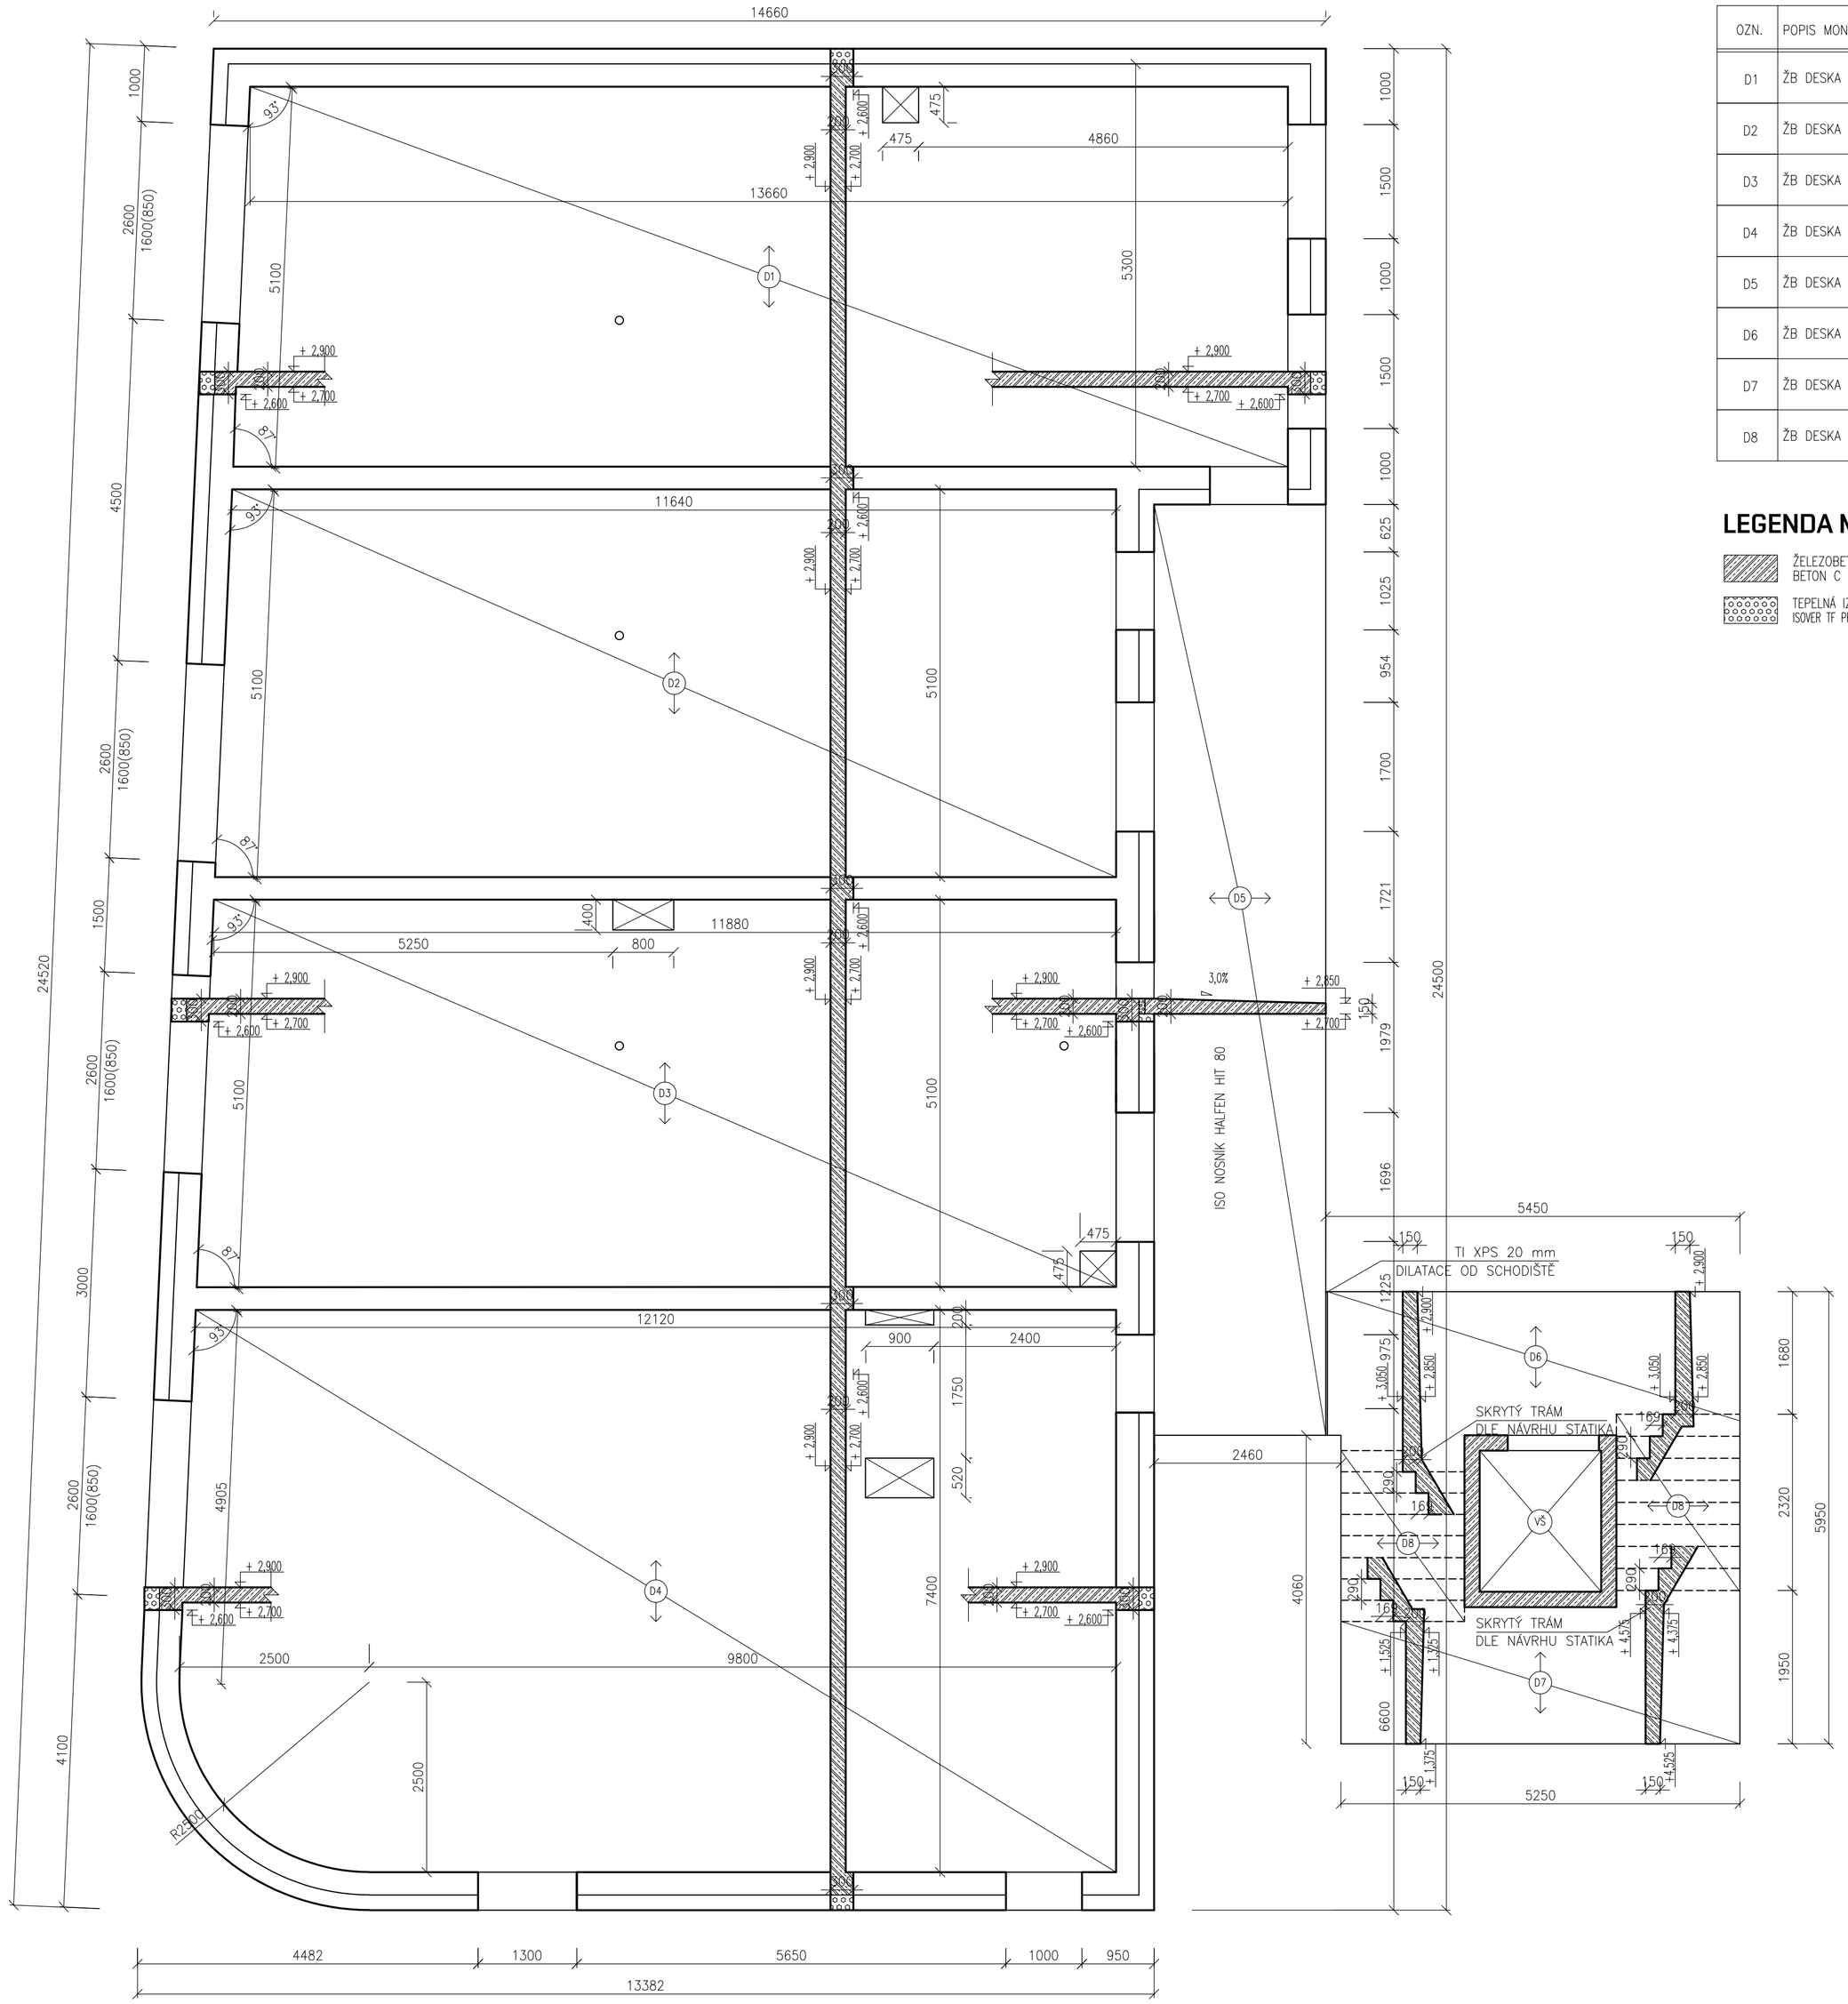

VÝPIS MONOLITICKÝCH PRVKŮ:

OZN.	POPIS MONOLITICKÝCH PRVKŮ	PLOCHA [m^2]	TLOUŠŤKA [mm]	KUBATURA [m^3]	POZNÁMKA
D1	ŽB DESKA JEDNOSTRANĚ VYZTUŽENÁ	80,48	200	17,71	DESKA MÁ TVAR PRAVOÚHLÉHO LICHOBĚŽNÍKU
D2	ŽB DESKA JEDNOSTRANĚ VYZTUŽENÁ	68,96	200	15,18	DESKA MÁ TVAR PRAVOÚHLÉHO LICHOBĚŽNÍKU
D3	ŽB DESKA JEDNOSTRANĚ VYZTUŽENÁ	69,56	200	15,30	DESKA MÁ TVAR PRAVOÚHLÉHO LICHOBĚŽNÍKU
D4	ŽB DESKA JEDNOSTRANĚ VYZTUŽENÁ	96,73	200	21,28	DESKA NENÍ PRAVOÚHLÁ
D5	ŽB DESKA JEDNOSTRANĚ VYZTUŽENÁ	27,66	200–150	4,84	ISO NOSNÍK HALFEN HIT 80
D6	ŽB DESKA JEDNOSTRANĚ VYZTUŽENÁ	10,14	200–150	1,77	DESKA VYKONZOLOVÁNA Z VÝTAHOVÉ ŠACHTY
D7	ŽB DESKA JEDNOSTRANĚ VYZTUŽENÁ	9,47	200–150	1,66	DESKA VYKONZOLOVÁNA Z VÝTAHOVÉ ŠACHTY
D8	ŽB DESKA JEDNOSTRANĚ VYZTUŽENÁ	3,77	180	1,11	DESKA VYKONZOLOVÁNA Z VÝTAHOVÉ ŠACHTY

LEGENDA MATERIÁLŮ:

ŽELEZOBETON
BETON C 25/30 XC1, OCEL: B500B

TEPELNÁ IZOLACE Z MINERÁLNÍ VATY
ISOVER TF PROFI TL 180 mm

0,000 = 239,200 m n.m., B.p.v. /SOUŘADNICOVÝ SYSTÉM S-JTSK

BAKALÁŘSKÁ PRÁCE		FAKULTA STAVEBNÍ ústav architektury	
Autor práce:	Dmitrij Sadia		
Vedoucí práce:	doc. Ing. arch. Juraj Dulenčin, PhD.		
	Ing. Petr Jelínek, PhD.		
Název práce:	REZIDENCE BERKOVA	Číslo paré:	
		Datum:	31. 1. 2020
Název výkresu:	VÝKRES TVARU STROPU NAD 1. NP	měřítko: 1:50	číslo výkr. C-8