

VINIČNÍ MAJER V JAROSLAVICÍCH 4

KONSTRUKČNÍ SCHÉMA

MASIVNÍ DŘEVĚNÁ STŘECHA
S PLECHOVOU KRYTINOU

MASIVNÍ DŘEVĚNÁ STĚNOVÁ KCE
S DŘEVĚNÝM OBKLADEM
STÍNÍCÍM PROTI JIŽNÍMU SLUNCI


ŽELEZOBETONOVÁ STROPNÍ DESKA
SE ZTUŽUJÍCÍM VĚNCEM

BETONOVÁ STĚNOVÁ KONSTRUKCE
S ŽB OBVODOVÝMI STĚNAMI
PROTI ZEMNÍMU TLAKU

ŽELEZOBETONOVÁ ZÁKLADOVÁ DESKA
VYZTUŽENÁ ŽEBRY

ŘEZ FASÁDOU M 1 : 50




(A)	Tižň plech laťování, vzduchová mezera HI folie dřevolátní deska Steico roof střešní deska Novatop element	0,6 mm 40 mm 2 mm 80 mm 280 mm
(B)	dubové výsly lepené lepidlo Quickstep CSB desky distanční podložky dvojité podlahy ŽB konstrukce stropu podhled	22 mm 1 mm 27 mm 250 mm 250 mm 500 mm
(C)	betonová mazanina TI EPS 200 S HI Penetol 750 podkladní beton C 20/25 KARI slit 100X100 pr 6 mm šterkový podsyp rostlý terén	60 mm 150 mm 2 mm 150 mm 100 mm

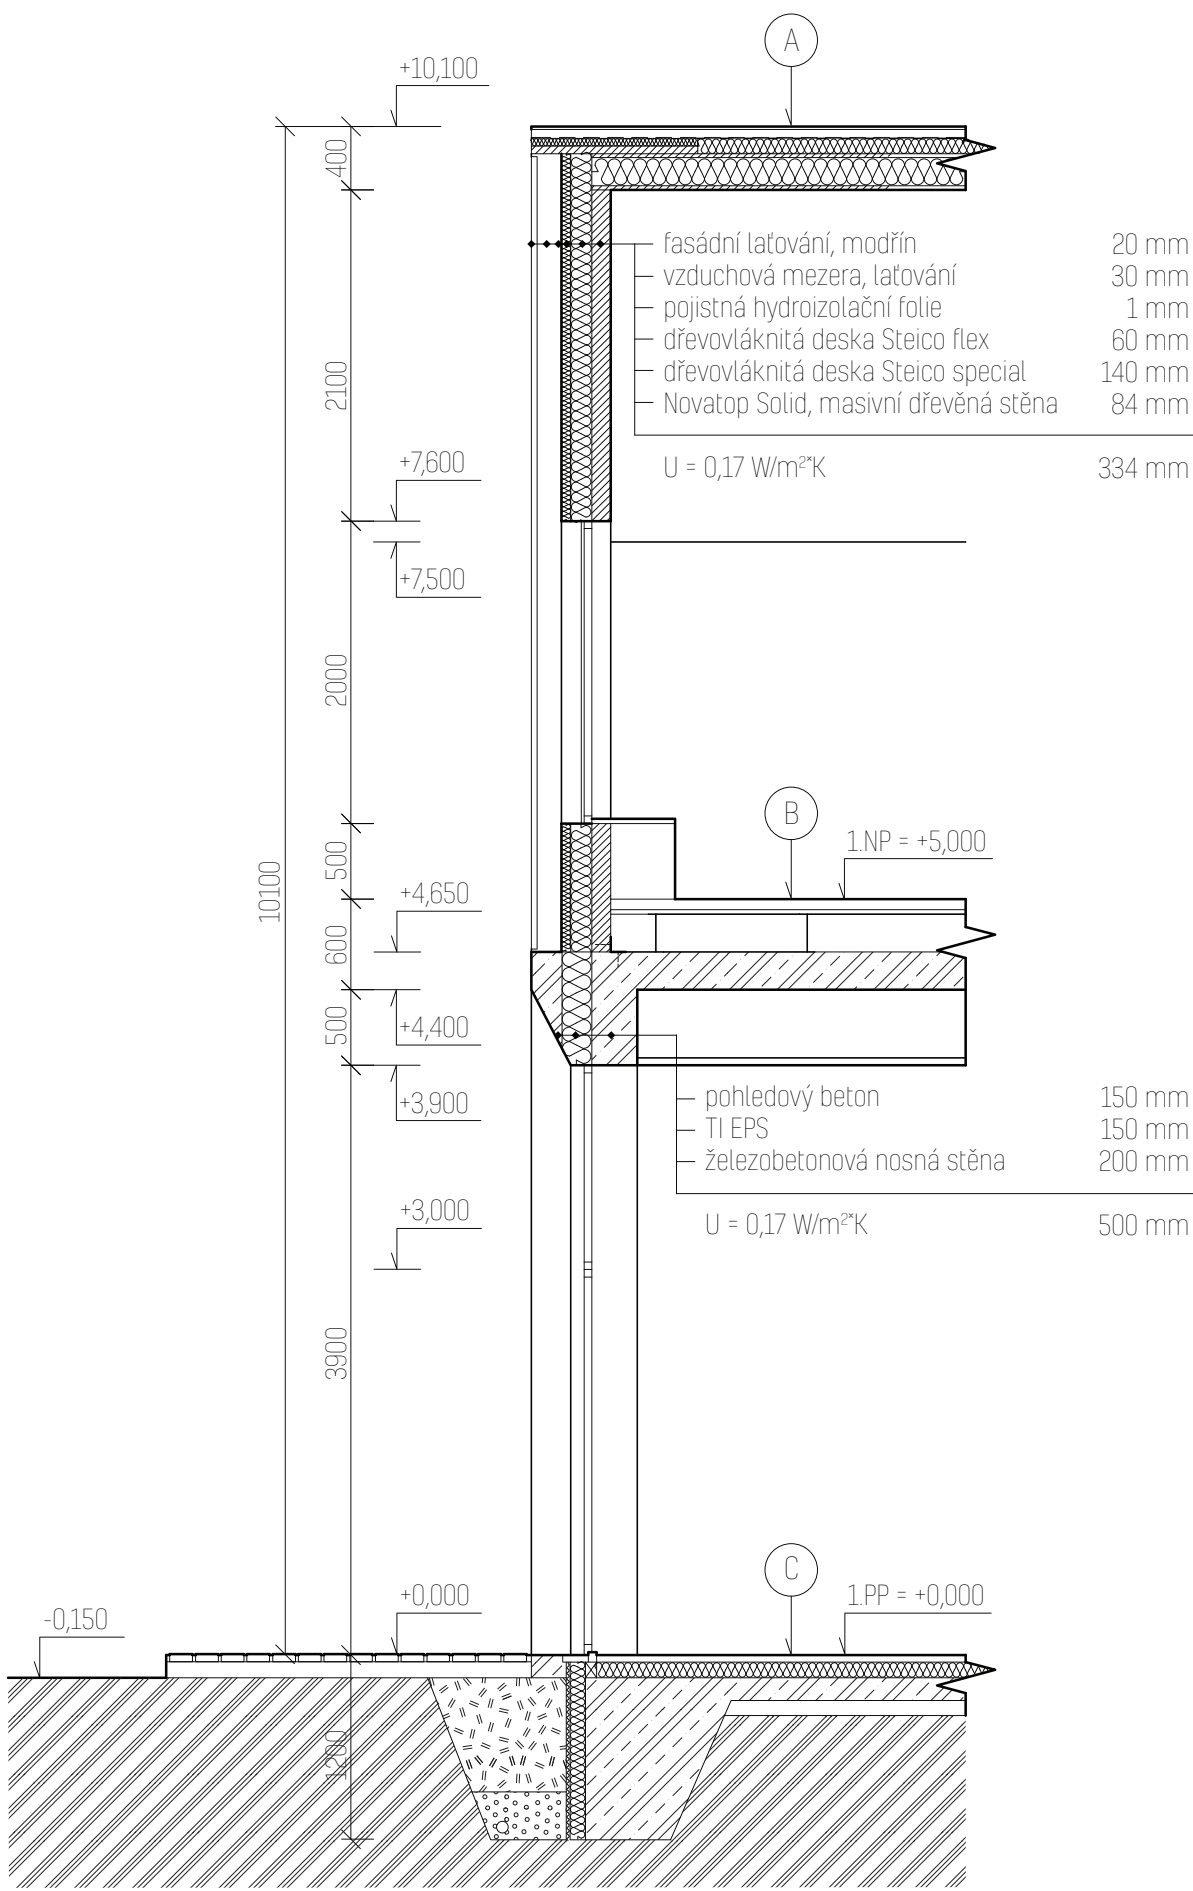


← EXPEDICE | VINICE →

POMOCÍ KLDKY


JEDNORÁZOVÁ NÁVŠTĚVA → OBJEDNANÁ DEGUSTACE

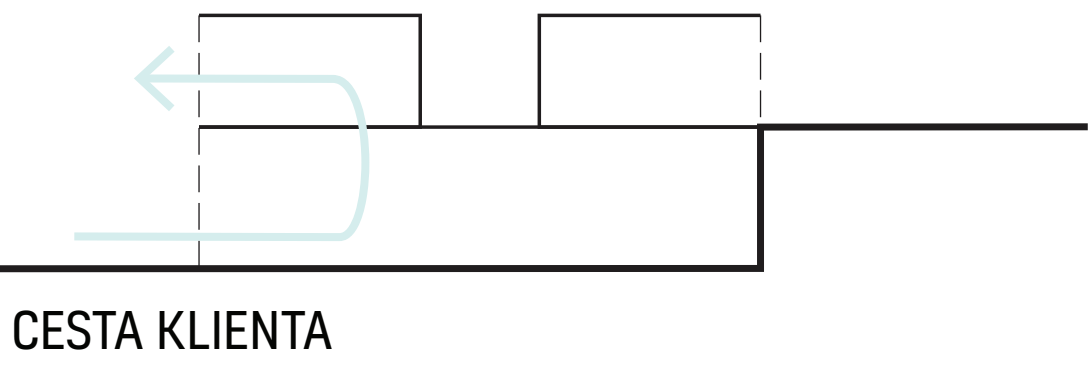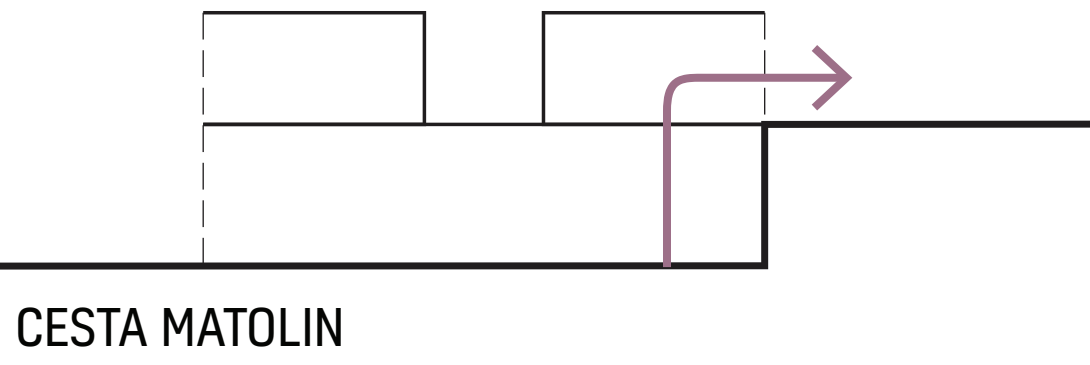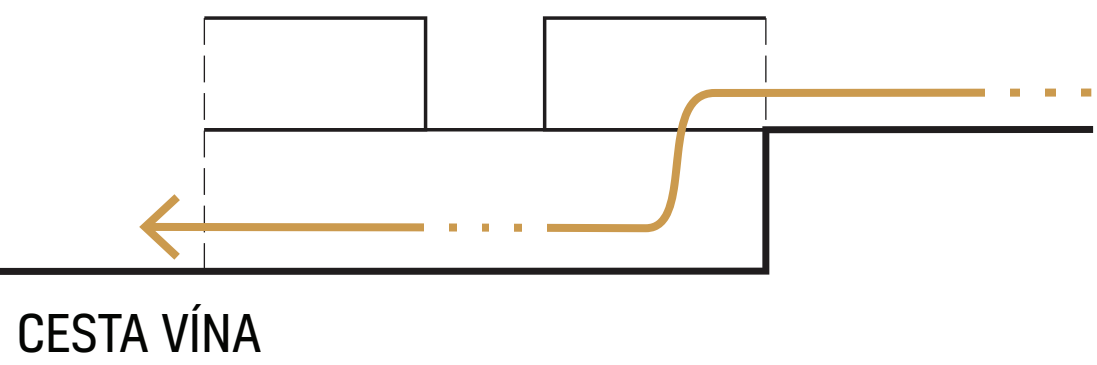


ROZMÍSTĚNÍ KABIN

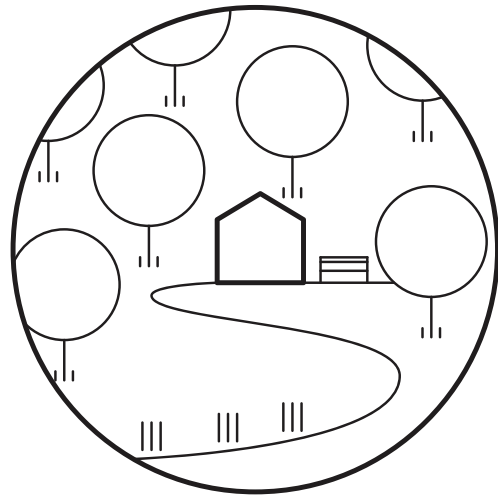


v sadu

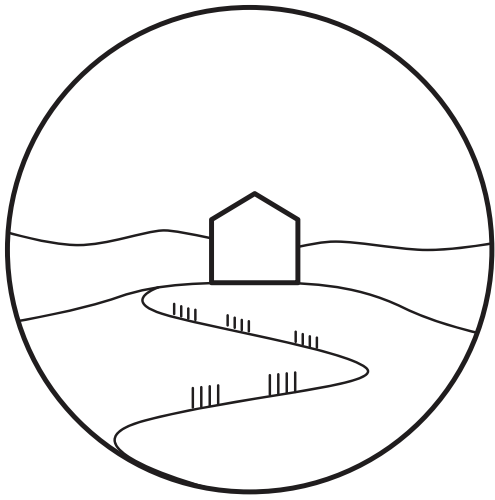

na kopci

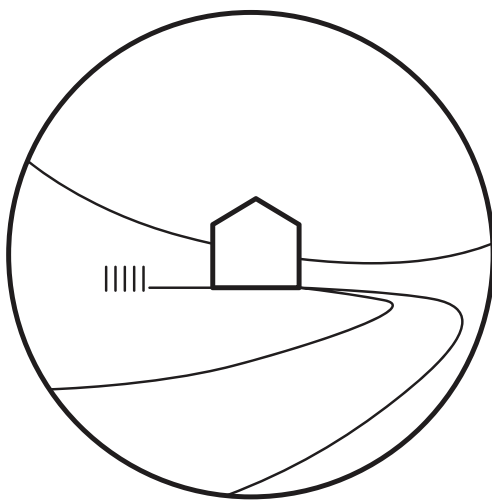

v dolině

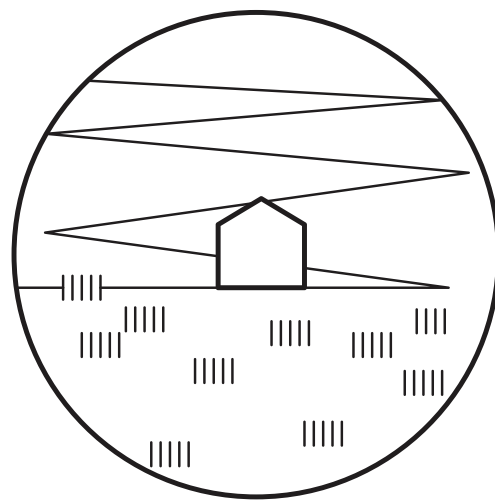

na terasách

TRASA TRAKTORU



OVČÍ HONY

