



VINIČNÍ MAJER V JAROSLAVICÍCH 5

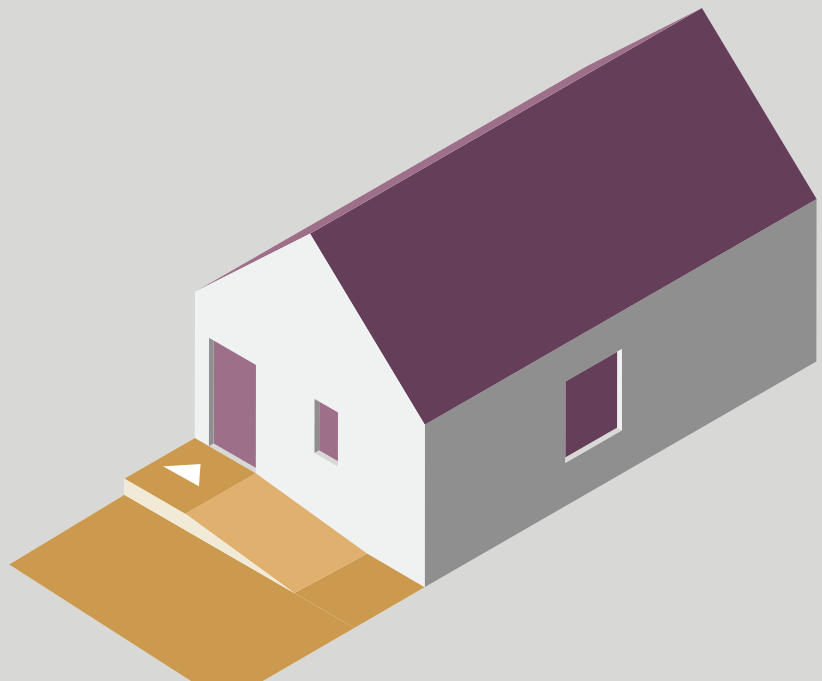


velikost	5,0 x 8,0 m	A1	vstup	2,6 m²
plocha	40 m²	A2	obytný prostor	24,7 m²
počet osob	2	A3	koupelna	5,4 m²
charakter	bezbariérová kabina zajišťuje pohodlí jak v obytném prostoru tak v koupelně	A4	rampa	7,4 m²
		A5	terasa	20,0 m²

kabina typu A1ks


PŮDORYS - KABINA TYPU A
M 1 : 100

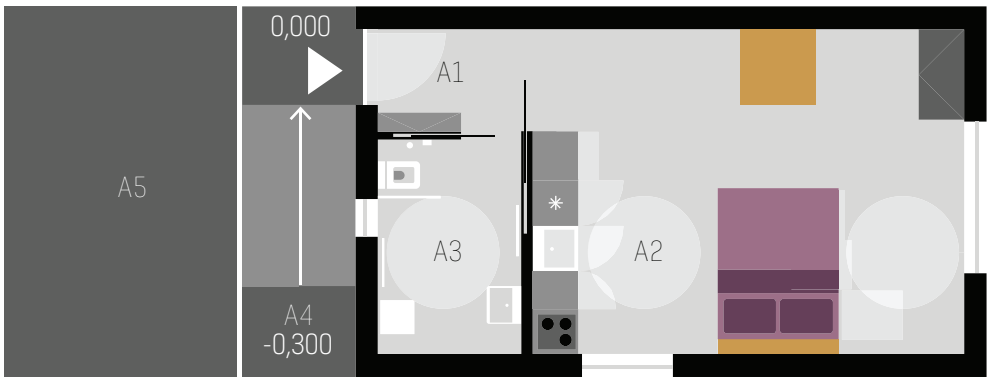

PODÉLNÝ ŘEZ - KABINA TYPU A

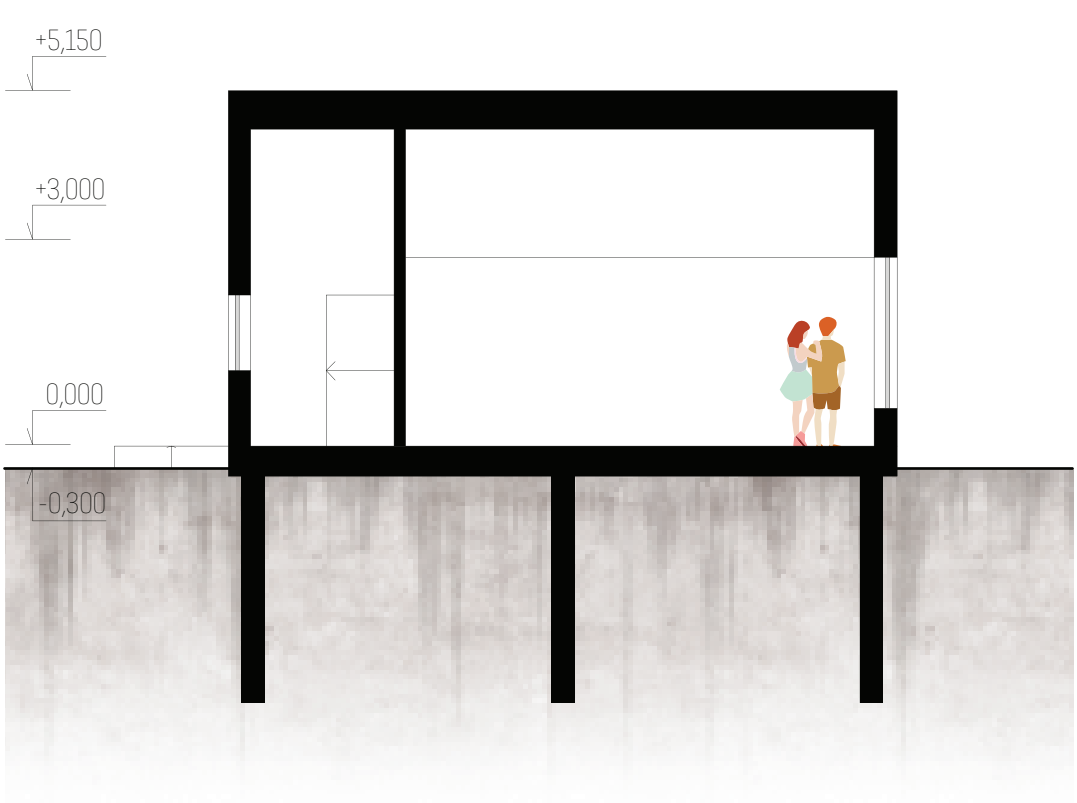

PŘÍČNÝ ŘEZ - KABINA TYPU A

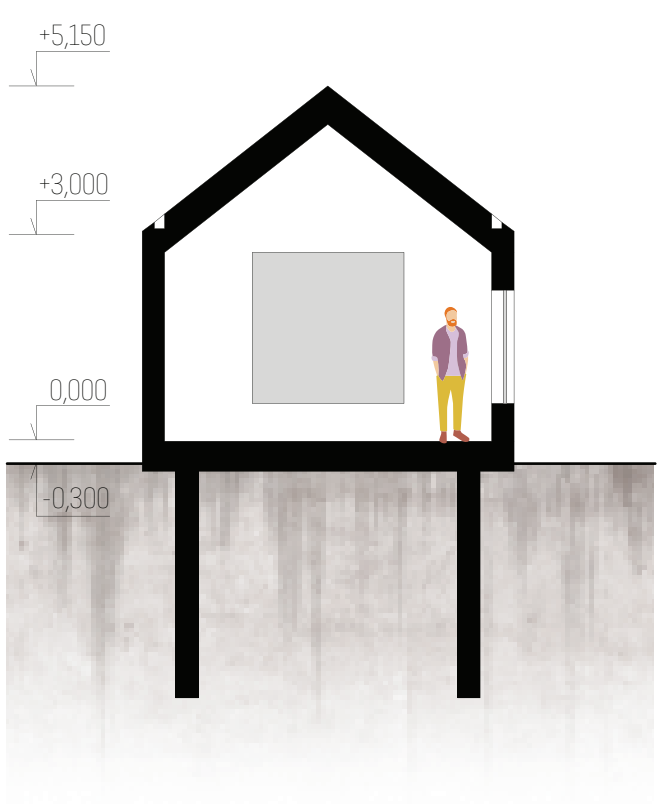

POHLEDY - KABINA TYPU A



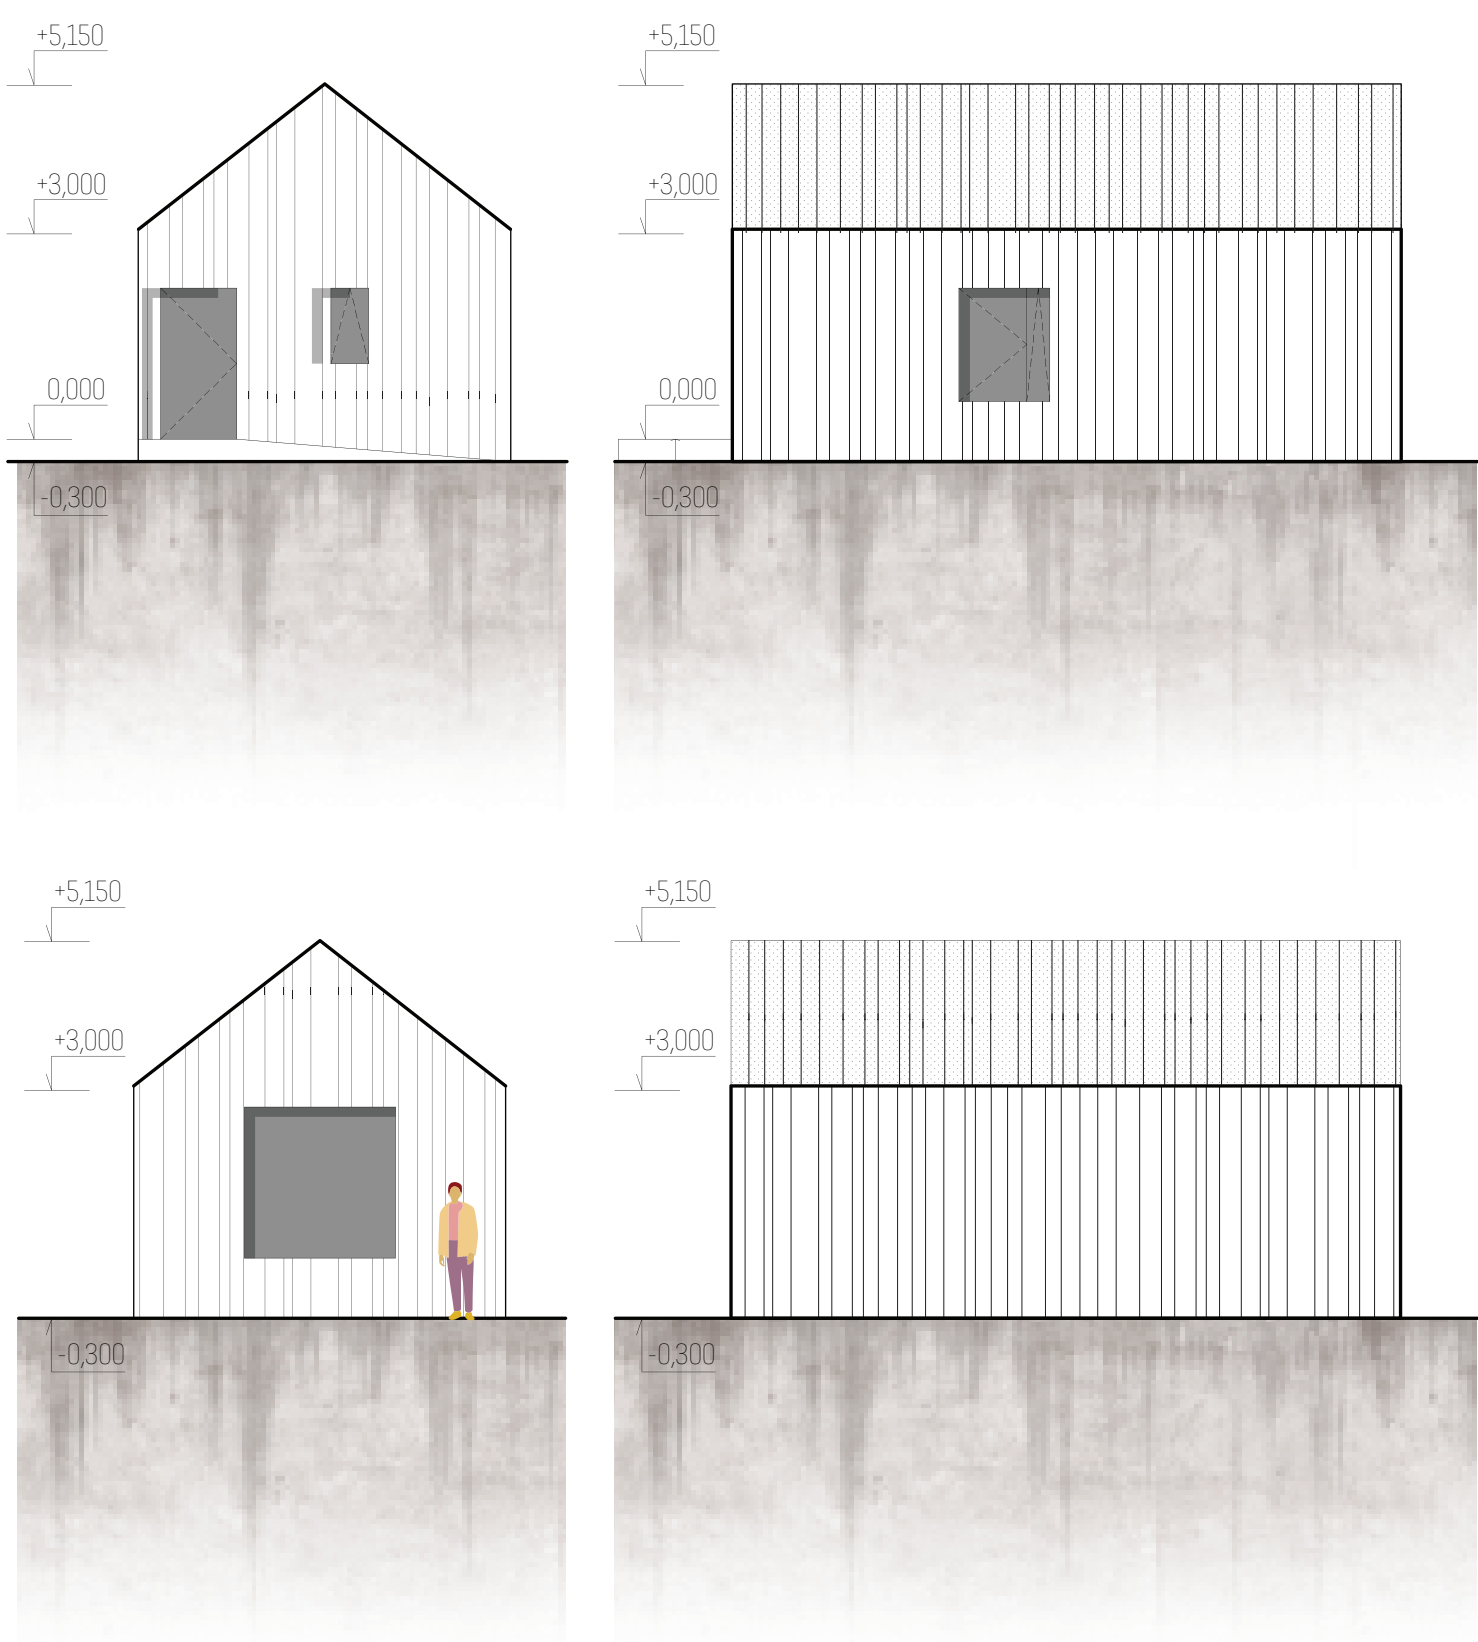


SCHÉMA ROZMÍSTĚNÍ

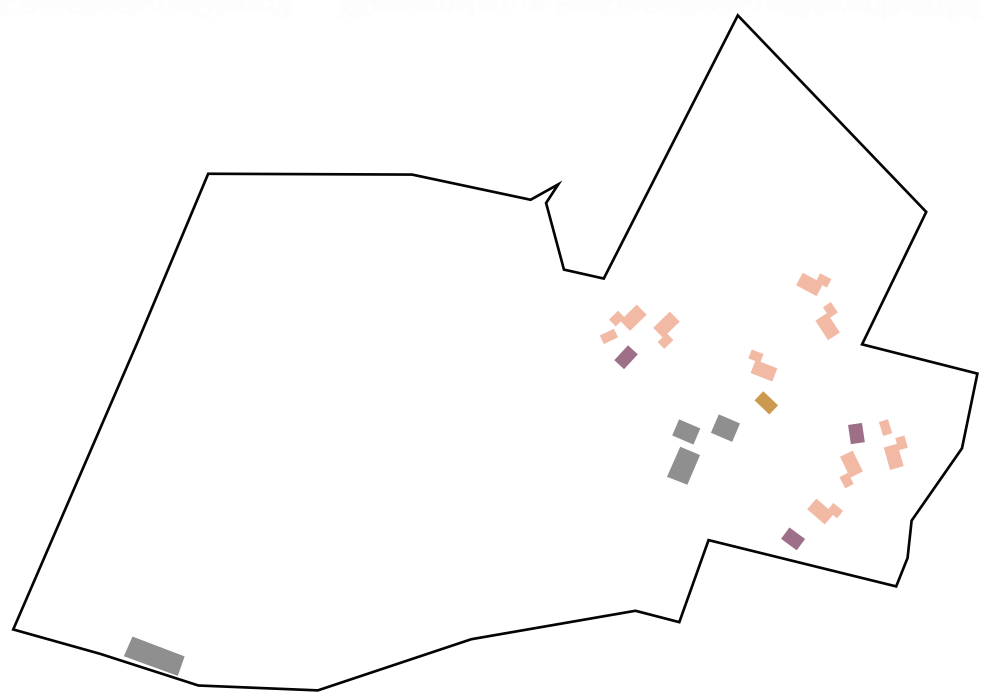

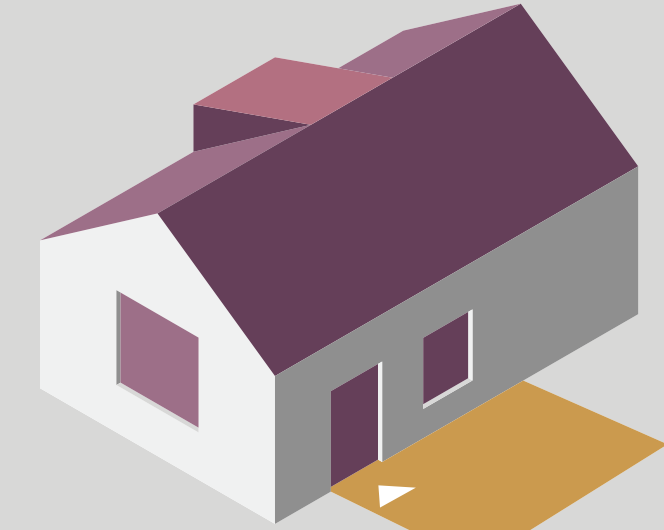


velikost	5,5 x 8,8 m	B1	vstup	1,4 m²
plocha	72 m²	B2	obytný prostor	41,3 m²
počet osob	4	B3	umývárna	4,4 m²
charakter	sdílená kabina s novým přístupem k ubytování	B4	WC	2,0 m²
		B5	sauna	2,8 m²
		B6	terasa	20,0 m²

kabina typu B3ks


PŮDORYS - KABINA TYPU B
M 1 : 100





PODÉLNÝ ŘEZ - KABINA TYPU B

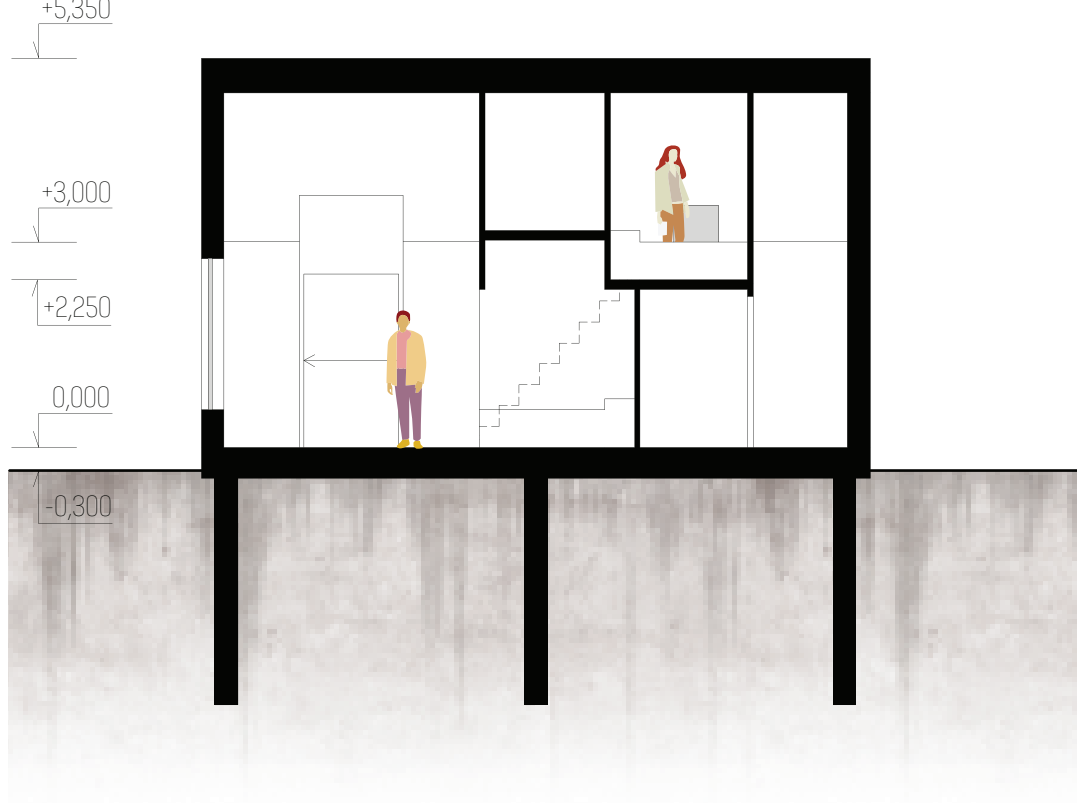


PŘÍČNÝ ŘEZ - KABINA TYPU B

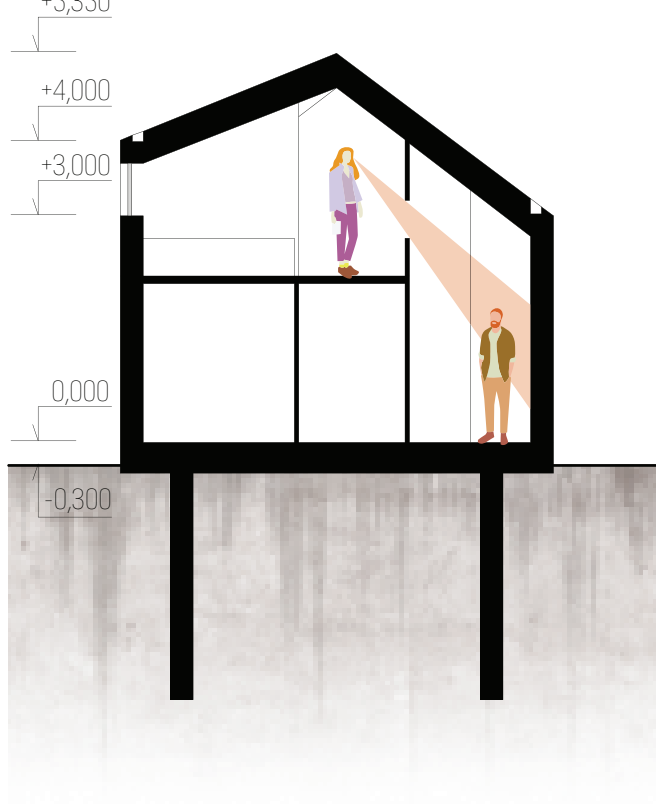

POHLEDY - KABINA TYPU B

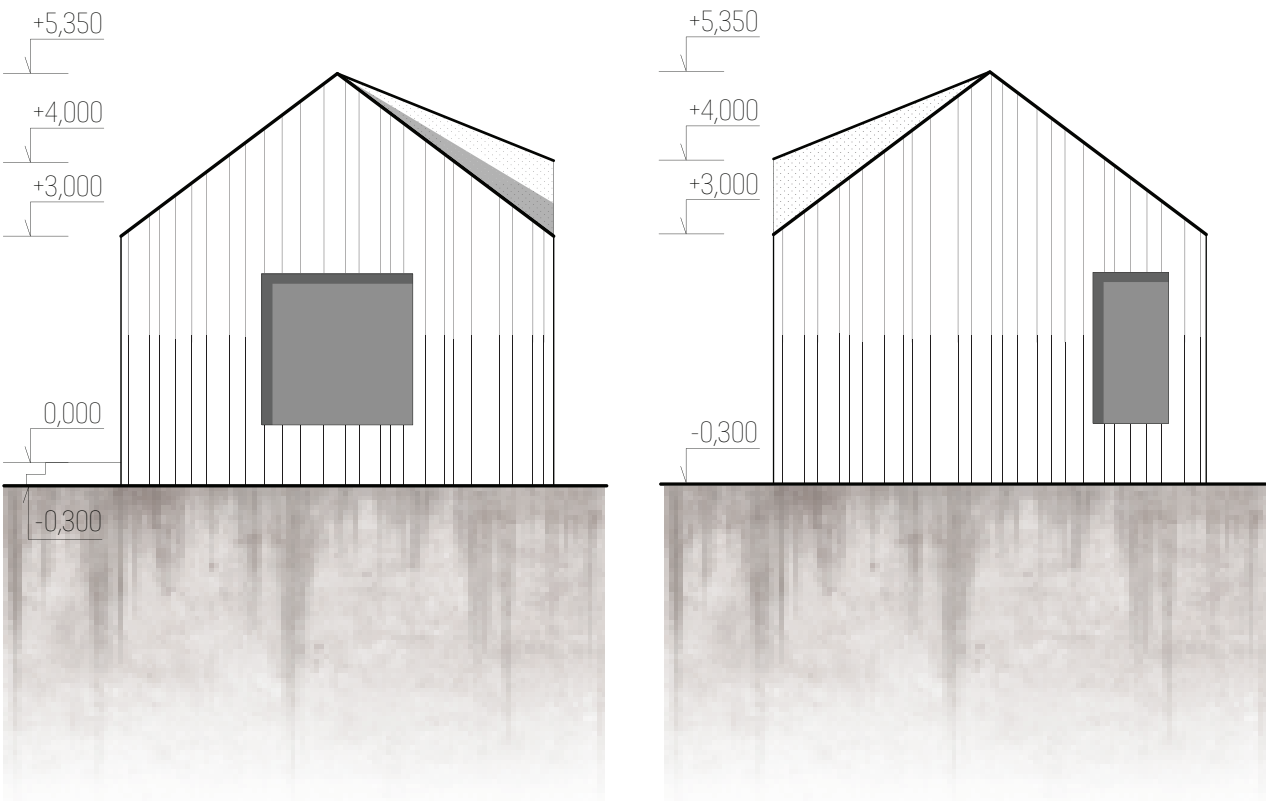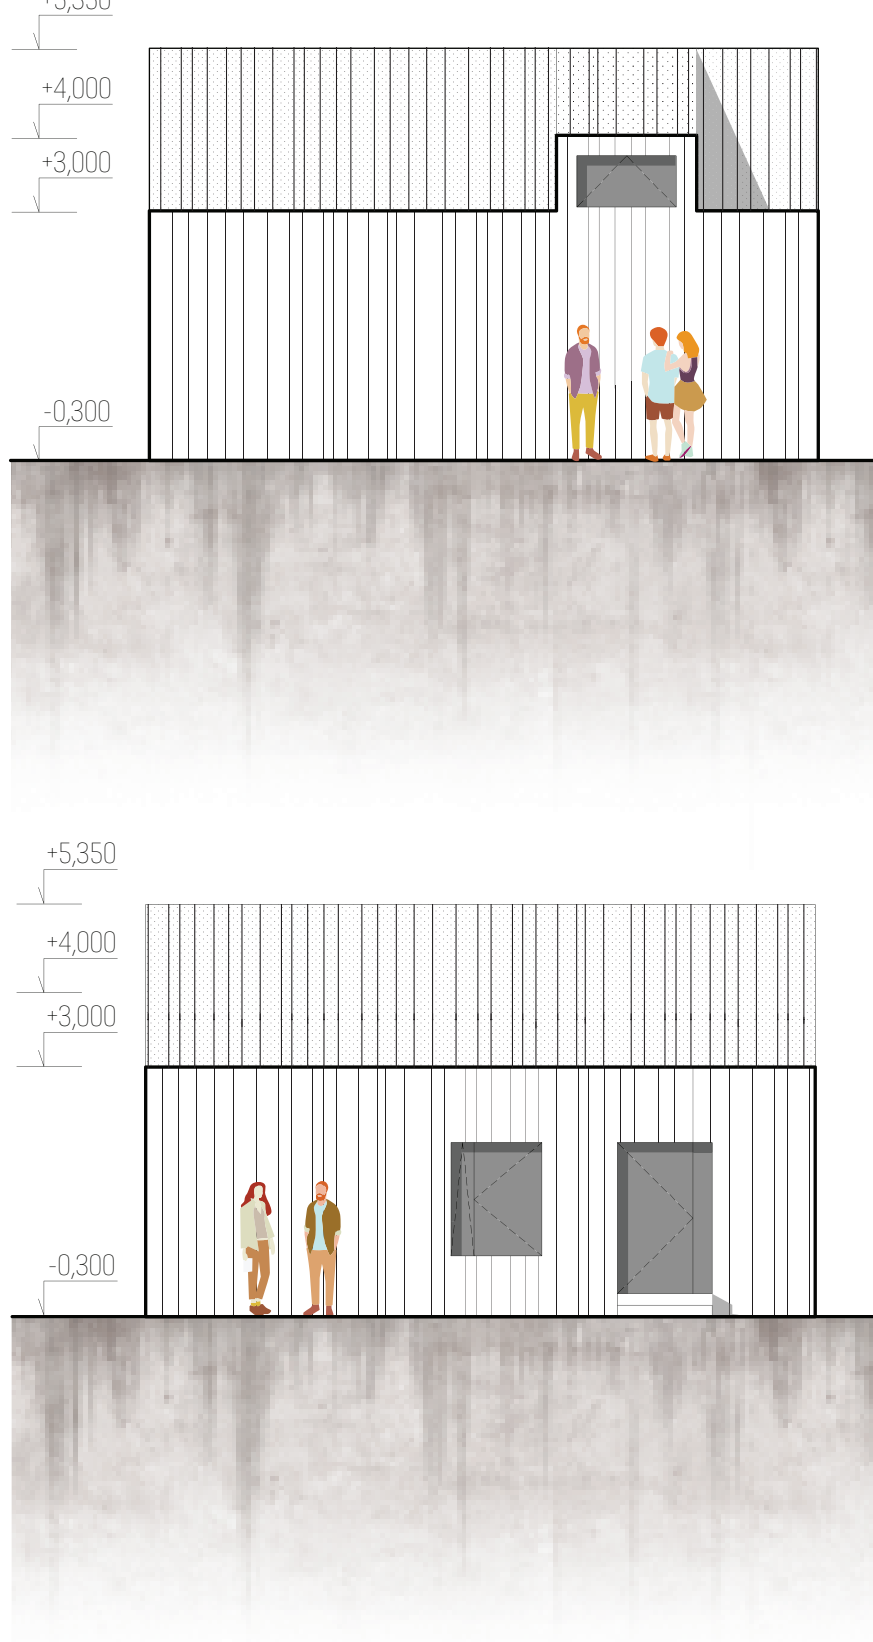


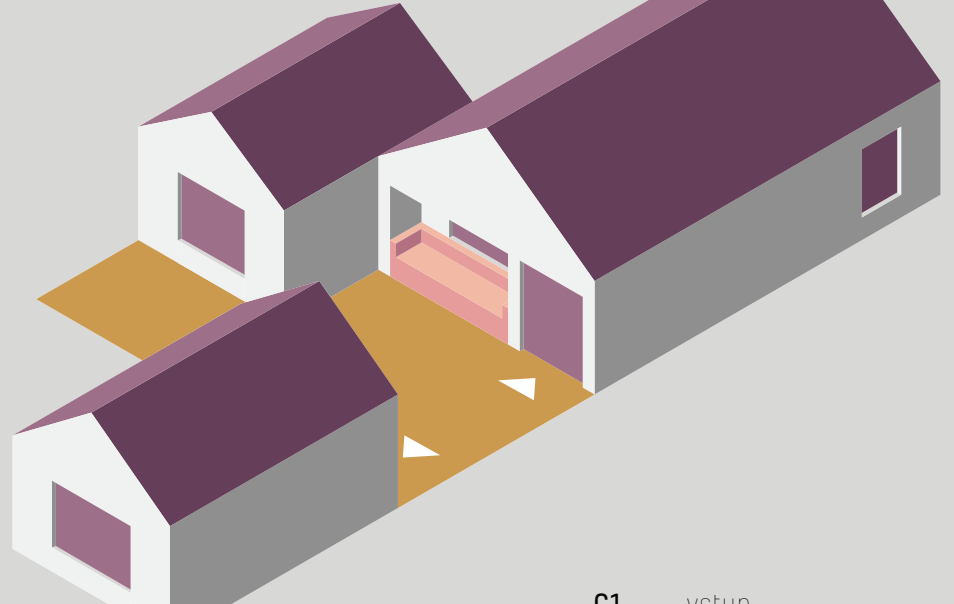


velikost	5,5 x 8,8 m	C1	vstup	1,6 m²
	3,6 x 5,8 m	C2	obytný prostor	14,4 m²
	3,6 x 6,2 m	C3	koupelna s WC	4,7 m²
plocha	88 m²	C4	pokoj větší	16,6 m²
počet osob	4 - 6	C5	pokoj menší	13,3 m²
charakter	variabilní skupina kabin se společnou kuchyní	C6	terasa	18,1 m²
		C7C	vstup	1,6 m²
		C8	koupelna	3,6 m²
		C9	obytný prostor	13,7 m²

kabina typu C8ks

PŮDORYS - KABINA TYPU C
M 1 : 100

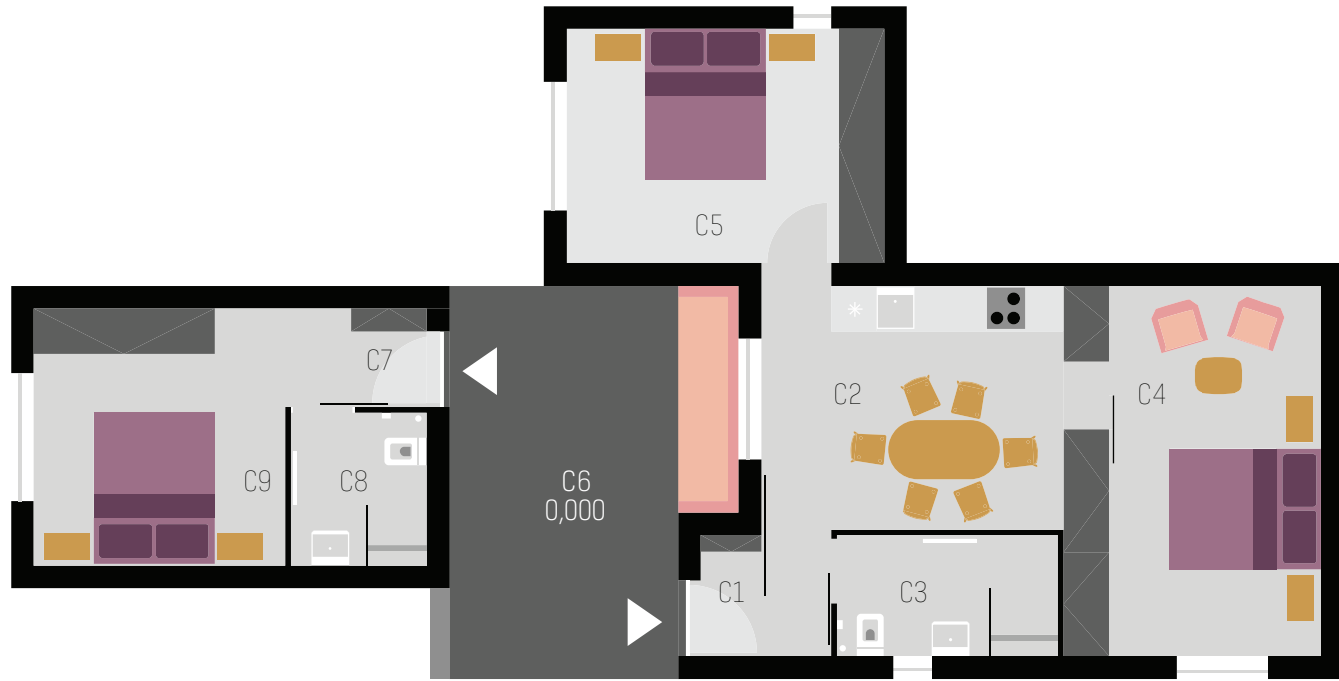

PODÉLNÝ ŘEZ - KABINA TYPU C

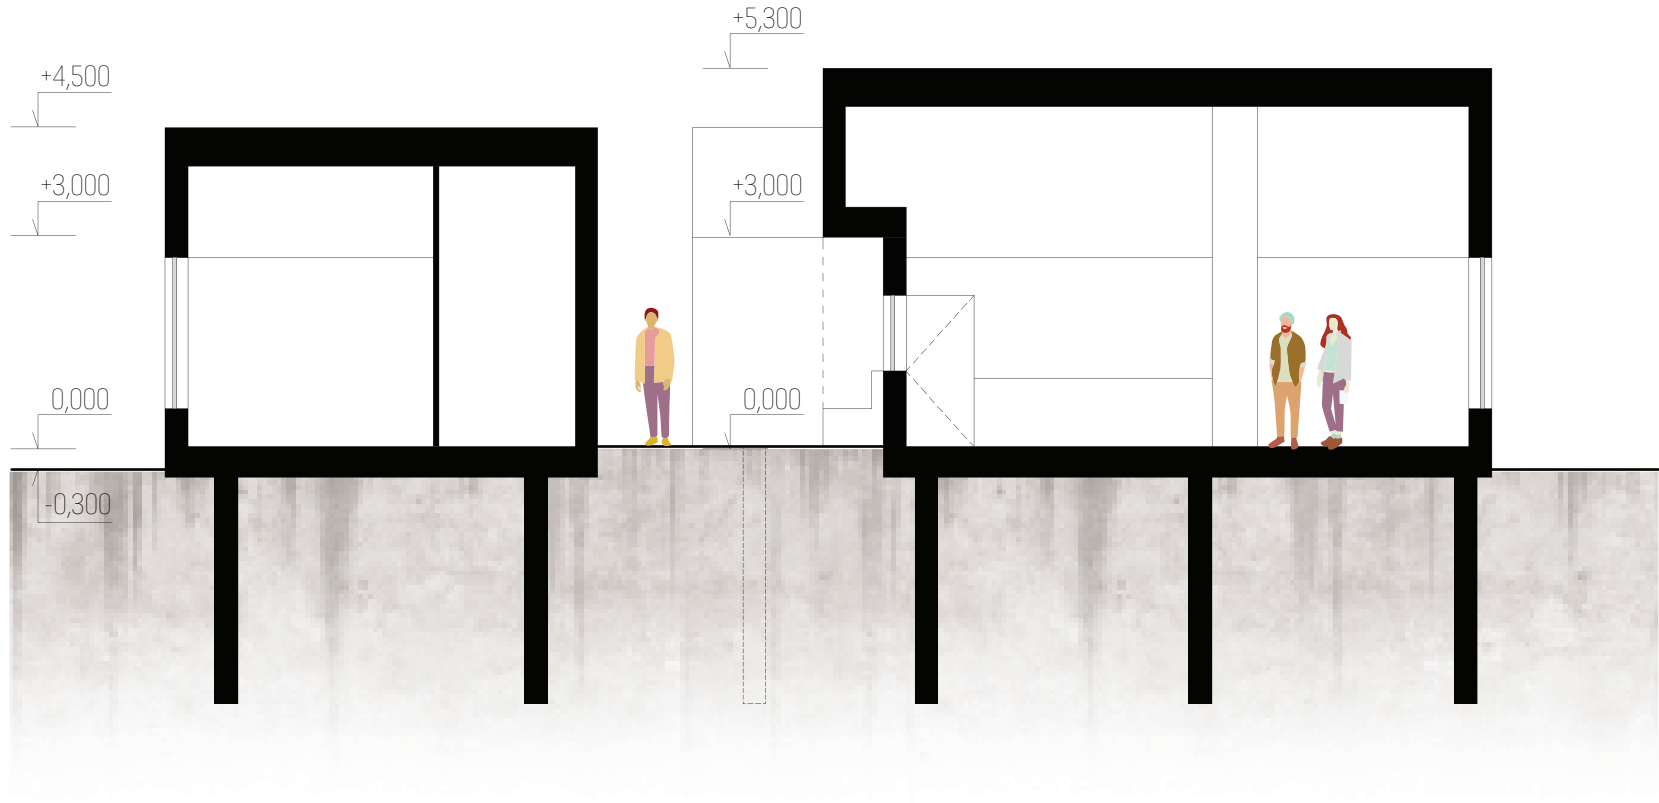

PŘÍČNÝ ŘEZ - KABINA TYPU C



POHLEDY - KABINA TYPU C

