



Púdorys 1PP - studie

1:150

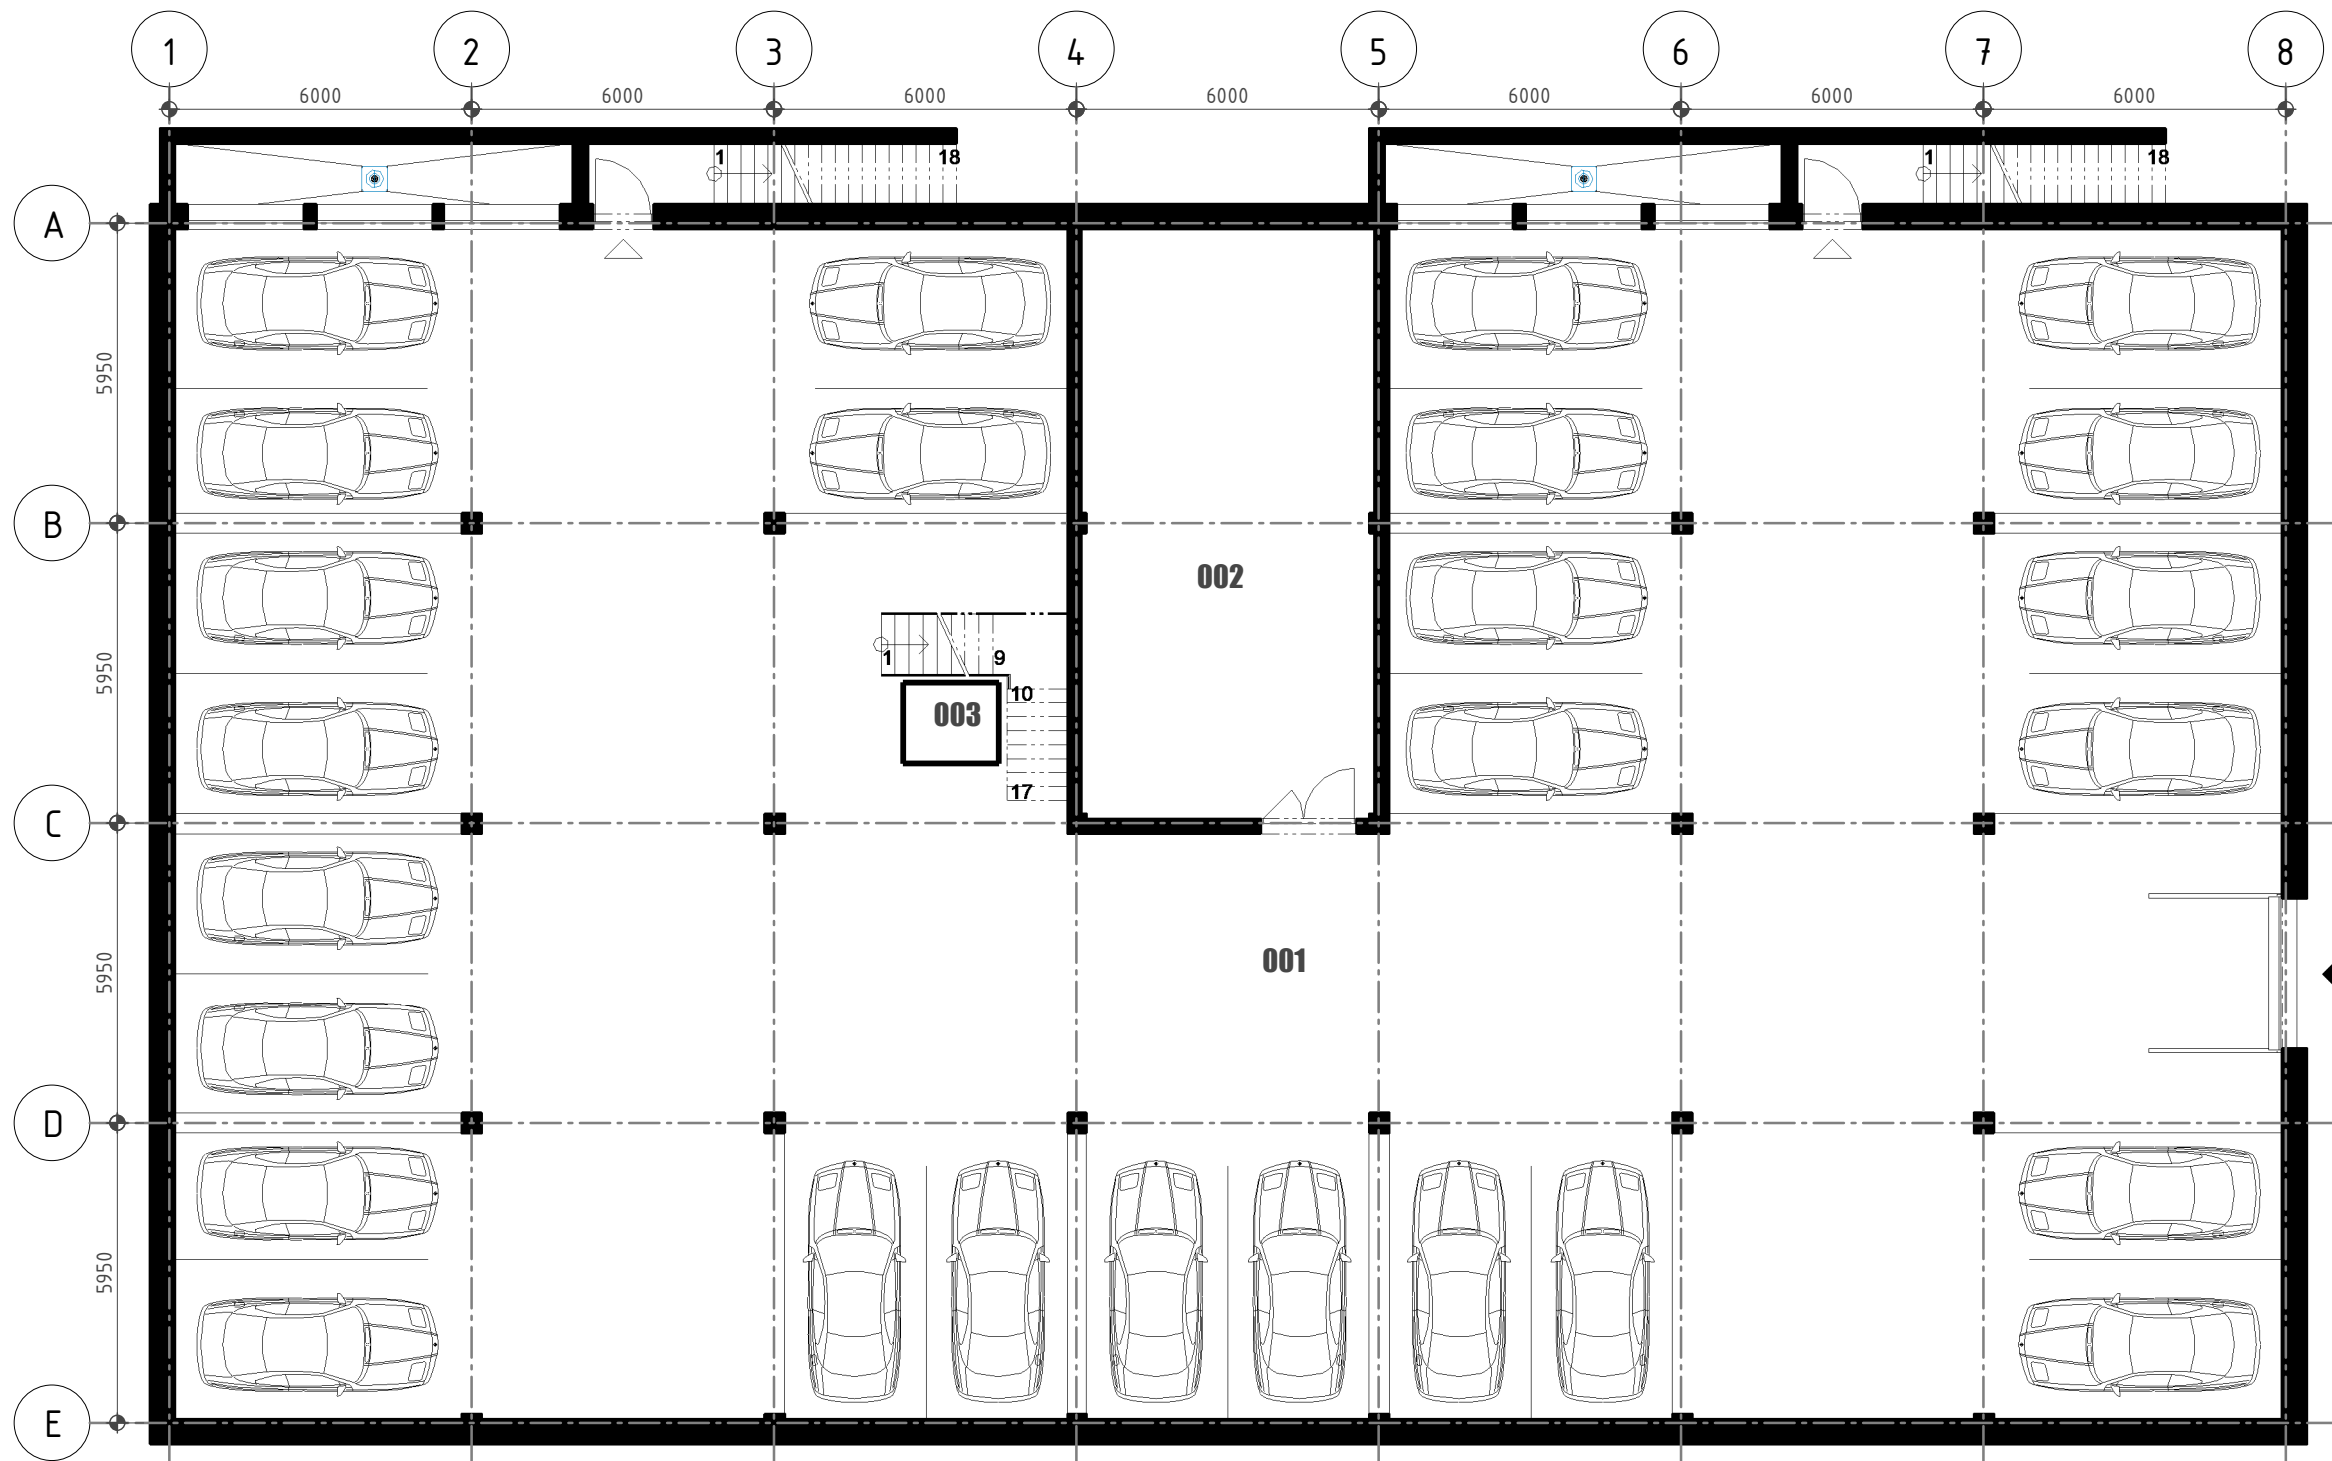

Legenda místností 1PP			
Č.M.	Název	S.V. [mm]	Plocha [m2]
001	Garáž	3000	904,16
002	Technická místnost	5438	67,76
003	Výtah	9400	3,04
			974,96

Púdorys 1PP - 3D

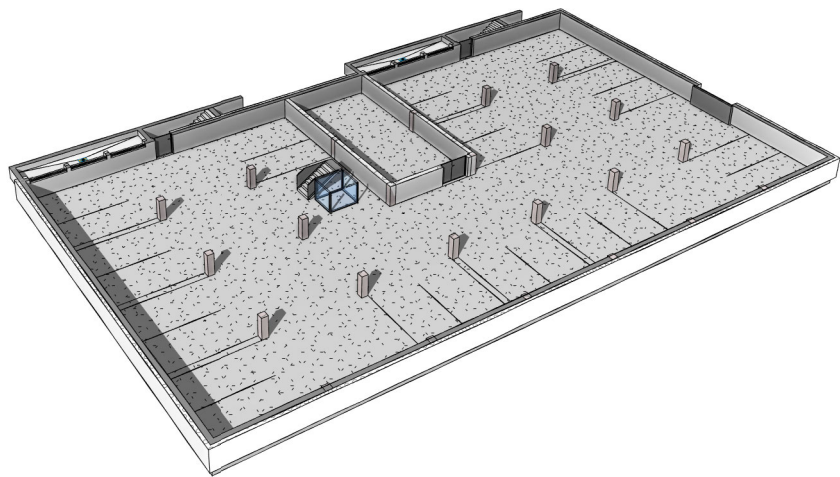

0,000 = 207,55 m.n.m. B.p.v / SOUŘADNICOVÝ SYSTÉM JTSK

DRUH PRÁCE	DIPLOMOVÁ PRÁCE		<div><div><div>T</div></div><div>FAKULTA STAVEBNÍ ústav pozemního stavitelství</div></div>	
VYPRACOVAL	Bc. Samuel Došek			
VEDOUČÍ PRÁCE	Ing. Roman Brzoň, Ph.D			
STAVEBNÍK	ASPEKTA TRADE s.r.o., Bratislavská 1328, 91105 Trenčín, SK			
MÍSTO STAVBY	Trenčín, k.ú. Hanzlíková, parc.č. 692, 693, 694			
NÁZEV STAVBY	AUTOSALON S AUTOSERVISEM MAZDA		<div>FORMÁT2xA4</div> <div>DATUM04/2018</div> <div>STUPEŇ PDS</div>	
STAVEBNÍ OBJEKT	SO 01 - AUTOSALON S AUTOSERVISEM			
ČÁST	D.1.1 - ARCHITEKTONICKO-STAVEBNÍ ŘEŠENÍ			
OBSAH:	Púdorys 1PP - studie		MÉRÍTKO 1:150	Č. VÝKRESU 02