


Půdorys 1NP - studie

1:150

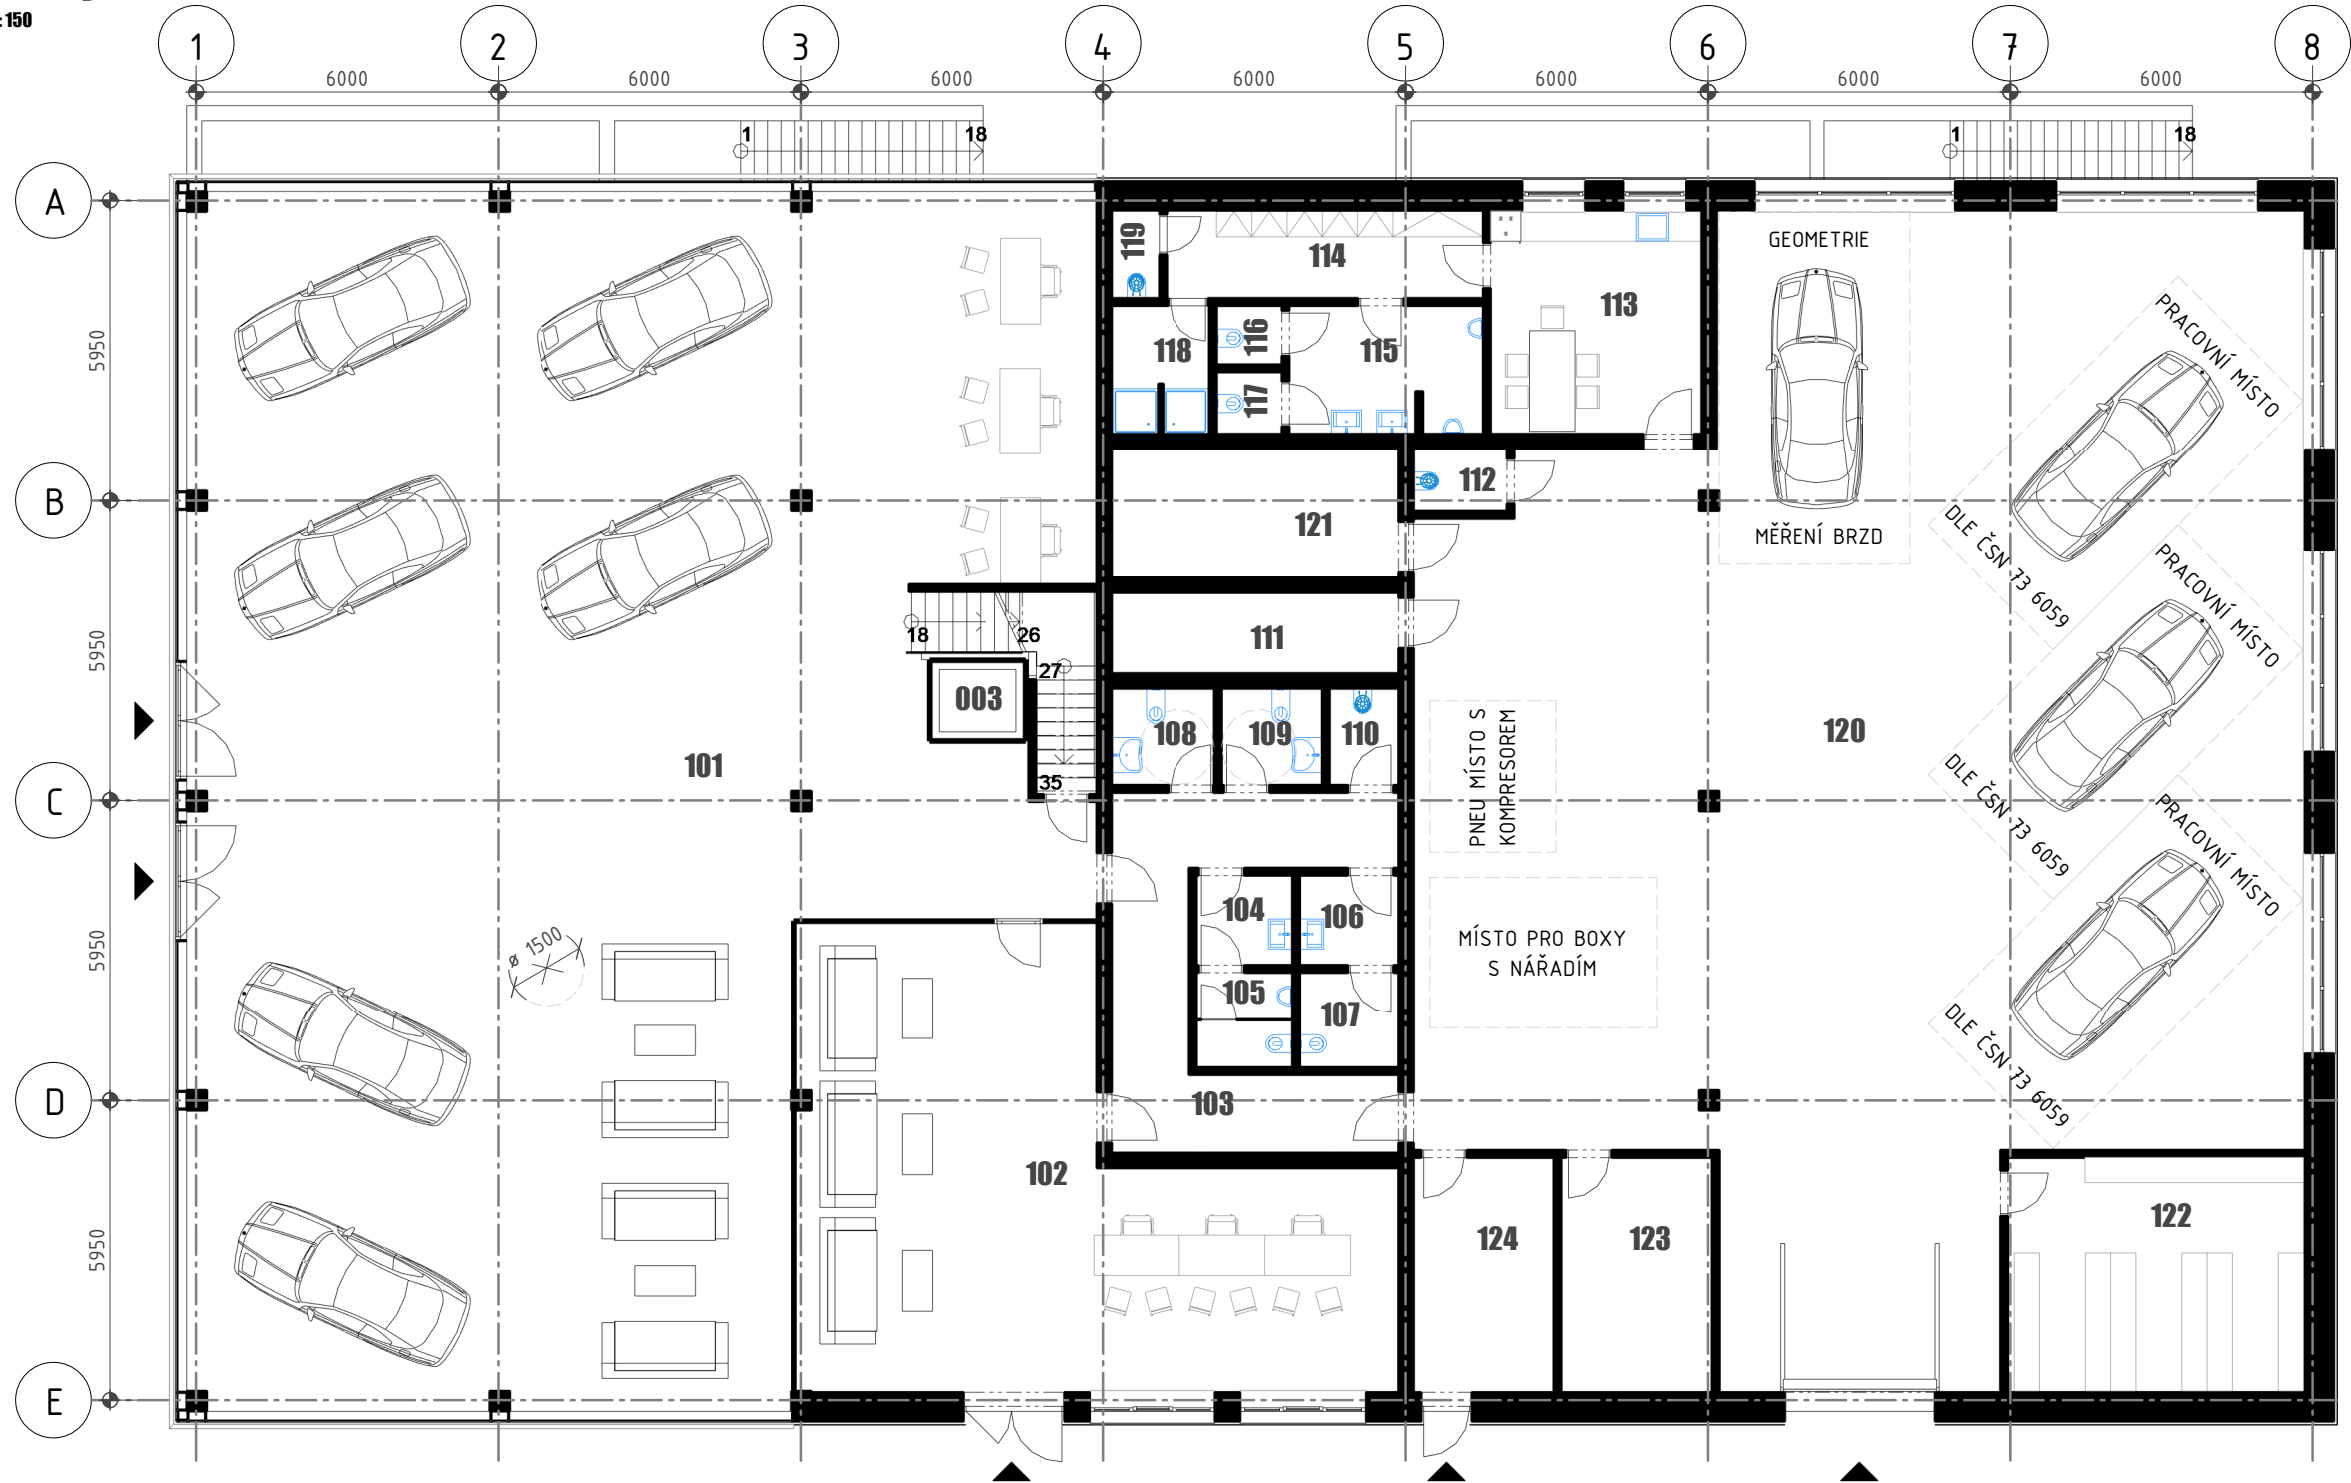

Legenda místností 1NP

Č.M.	Název	S.V. (mm)	Plocha (m²)
101	Showroom	6200	383,13
102	Servis - příjem	3000	82,53
103	Chodba	3000	23,66
104	Předsíň WC muži	3000	3,38
105	WC muži	3000	3,59
106	Předsíň WC ženy	3000	3,48
107	WC ženy	3000	3,69
108	WC muži OOSP	3000	3,92
109	WC ženy OOSP	3000	3,81
110	Úklidová místnost	3000	2,61
111	Technická místnost	3000	9,12
112	Úklidová místnost	3000	2,30
113	Denní místnost servisu	3000	18,52
114	Šatna servisu	3000	10,93
115	Předsíň WC servisu	3000	9,65
116	WC - servis	3000	1,50
117	WC - servis	3000	1,59
118	Sprchy	3000	4,85
119	Úklidová místnost	3000	1,64
120	Servis	6200	324,92
121	Sklad náhradních dílů	3000	14,59
122	Pneuhotel	3000	27,28
123	Sklad spotřebního materiálu	3000	13,83
124	Sklad nebezpečného odpadu	3000	12,88
			967,40

Půdorys 1NP - 3D



0,000 = 207,55 m.n.m. B.p.v / SOUŘADNICOVÝ SYSTÉM JTSK

DRUH PRÁCE	DIPLOMOVÁ PRÁCE		<div><div><div>T</div></div><div>FAKULTA STAVEBNÍ ústav pozemního stavitelství</div></div>	
VYPRACOVAL	Bc. Samuel Došek			
VEDOUČÍ PRÁCE	Ing. Roman Brzoň, Ph.D			
STAVEBNÍK	ASPEKTA TRADE s.r.o., Bratislavská 1328, 91105 Trenčín, SK			
MÍSTO STAVBY	Trenčín, k.ú. Hanzlíková, parc.č. 692, 693, 694			
NÁZEV STAVBY	AUTOSALON S AUTOSERVISEM MAZDA			
STAVEBNÍ OBJEKT	SO 01 - AUTOSALON S AUTOSERVISEM		FORMÁT	2xA4
ČÁST	D.1.1 - ARCHITEKTONICKO-STAVEBNÍ ŘEŠENÍ		DATUM	04/2018
OBSAH:	Půdorys 1NP - studie		STUPEŇ PD	S
			MÉRITKO	Č. VÝKRESU
			1:150	03