



Řez A-A - studie

1:150

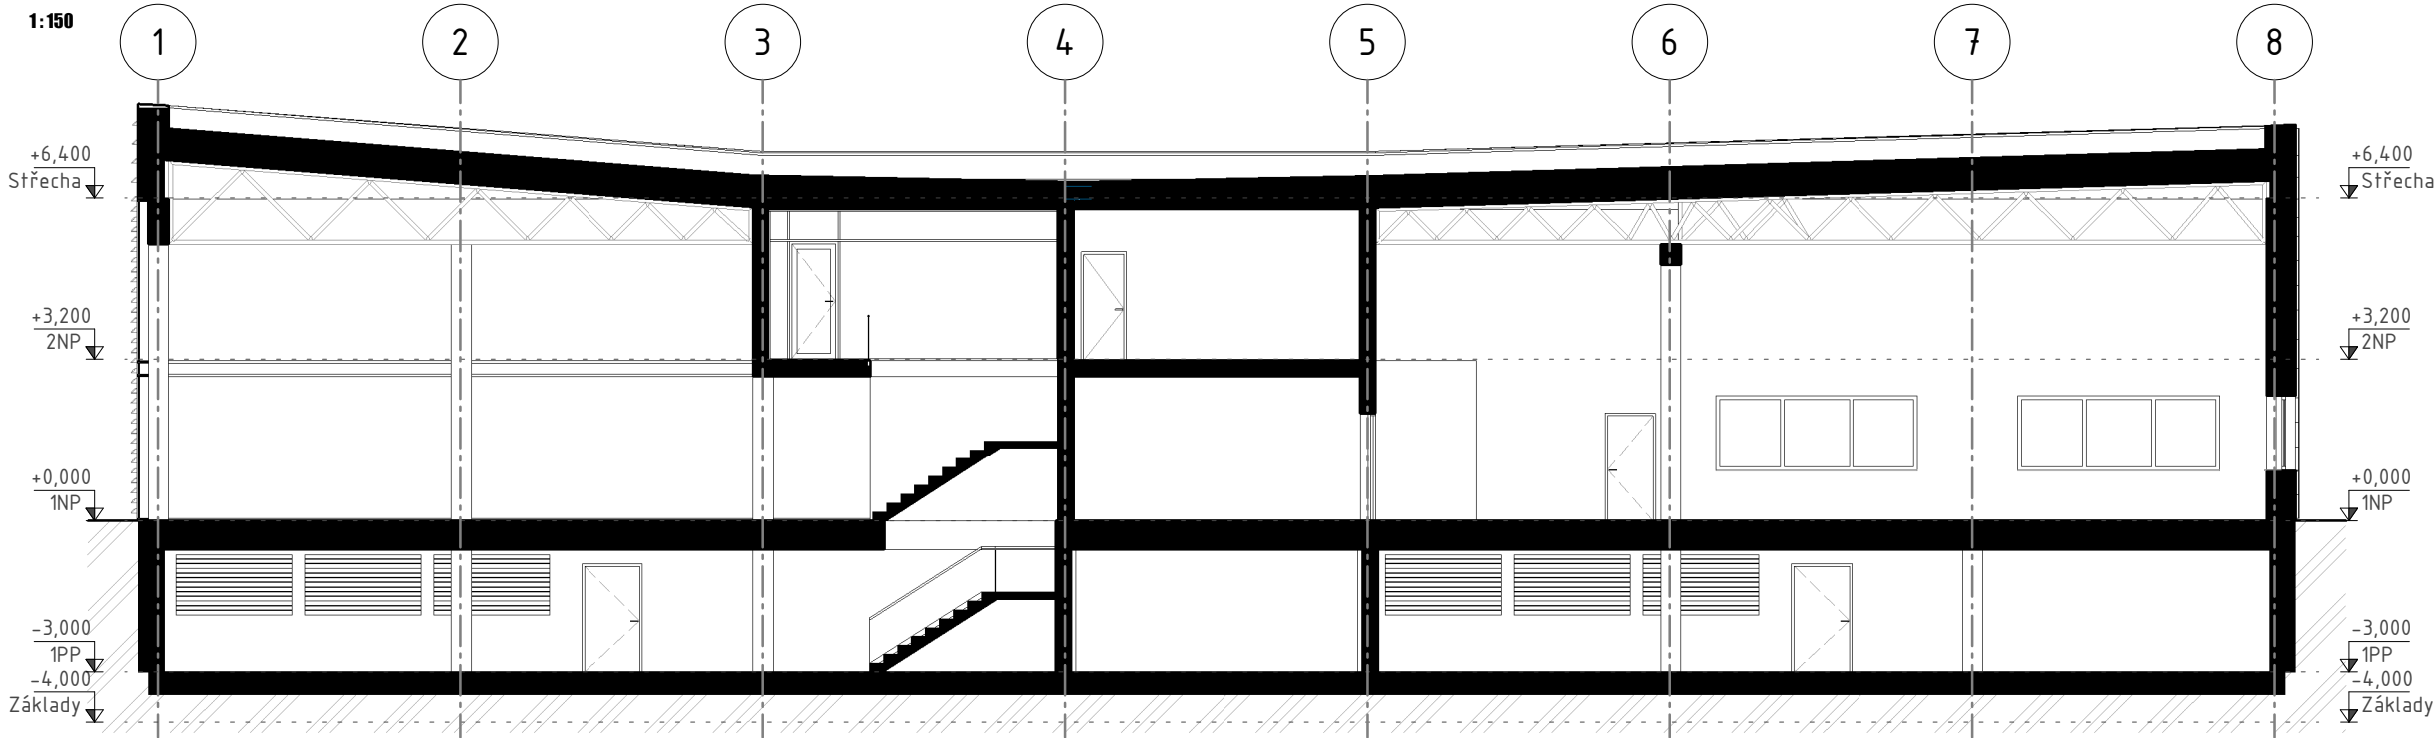


Řez B-B - studie

1:150

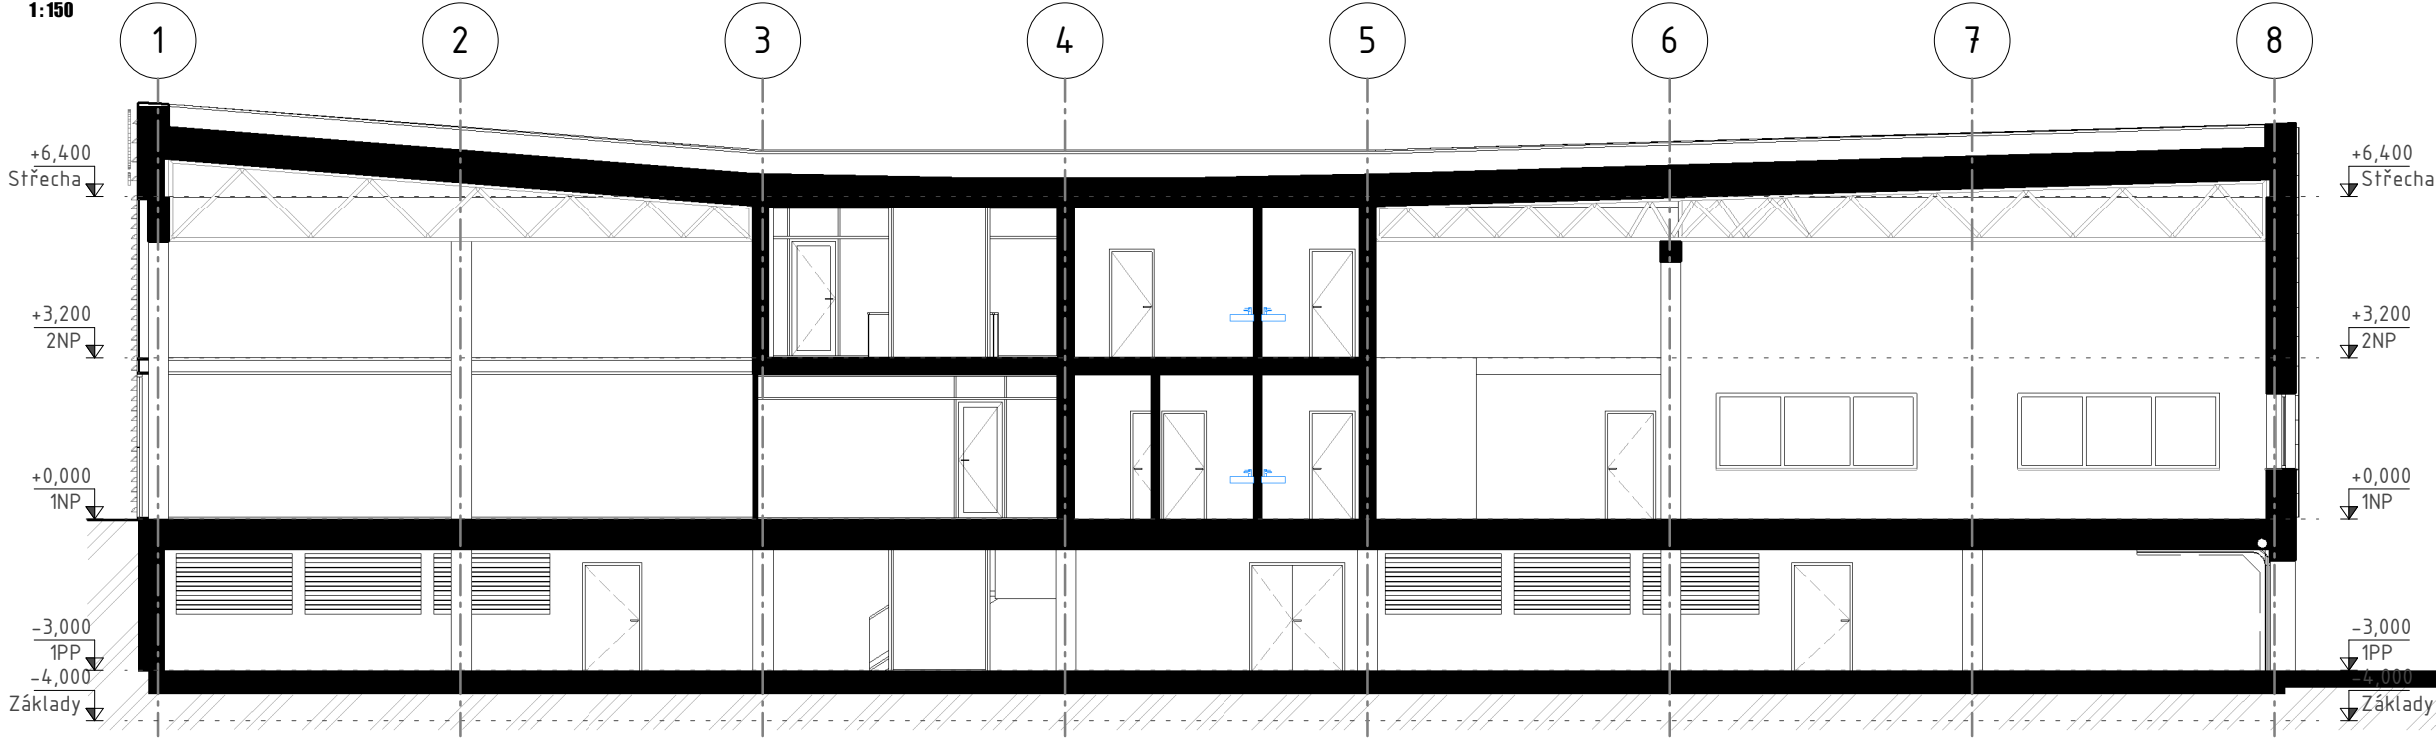

Řez A-A - 3D

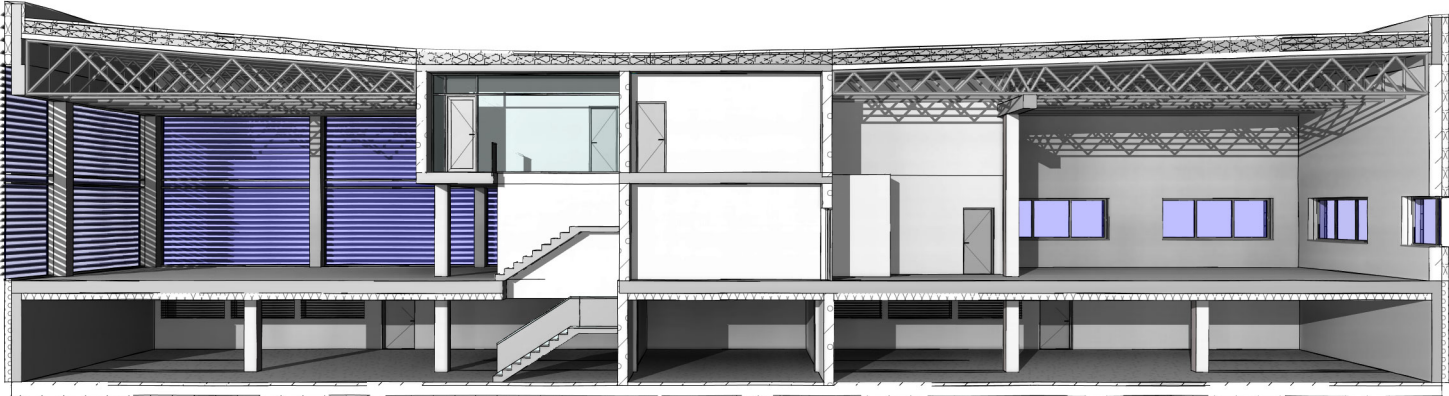

0,000 = 207,55 m.n.m. B.p.v / SOUŘADNICOVÝ SYSTÉM JTSK

DRUH PRÁCE	DIPLOMOVÁ PRÁCE		<div><div><div>T</div></div><div>FAKULTA STAVEBNÍ ústav pozemního stavitelství</div></div>	
VYPRACOVAL	Bc. Samuel Došek			
VEDOUČÍ PRÁCE	Ing. Roman Brzoň, Ph.D			
STAVEBNÍK	ASPEKTA TRADE s.r.o., Bratislavská 1328, 91105 Trenčín, SK			
MÍSTO STAVBY	Trenčín, k.ú. Hanzlíková, parc.č. 692, 693, 694			
NÁZEV STAVBY	AUTOSALON S AUTOSERVISEM MAZDA			
STAVEBNÍ OBJEKT	SO 01 - AUTOSALON S AUTOSERVISEM		FORMÁT	2xA4
ČÁST	D.1.1 - ARCHITEKTONICKO-STAVEBNÍ ŘEŠENÍ		DATUM	01/2017
OBSAH:			STUPEŇ PD	S
Řezy			MĚŘÍTKO 1:150	Č. VÝKRESU 06