




Pohled JV
1:200

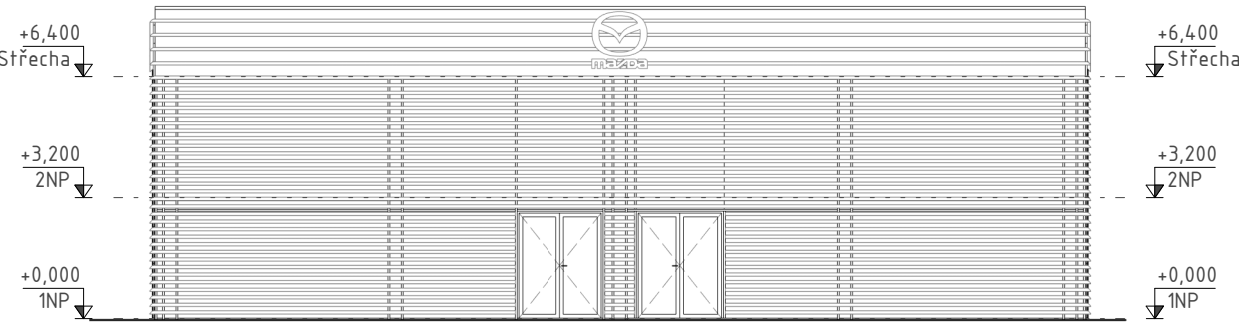


3D pohled

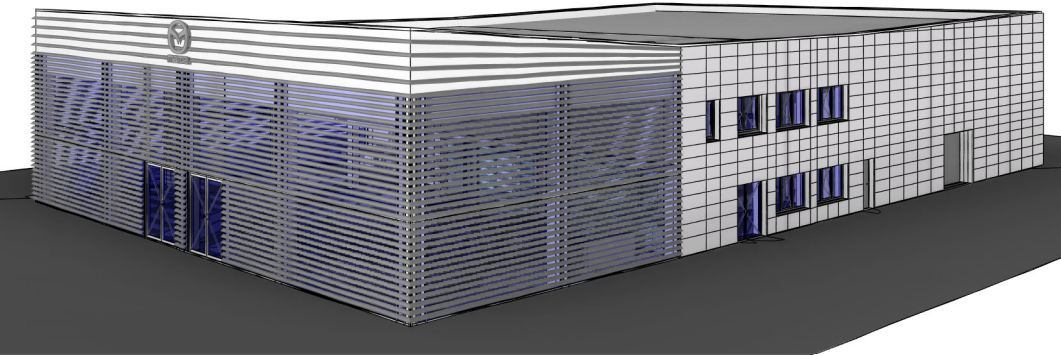


3D pohled

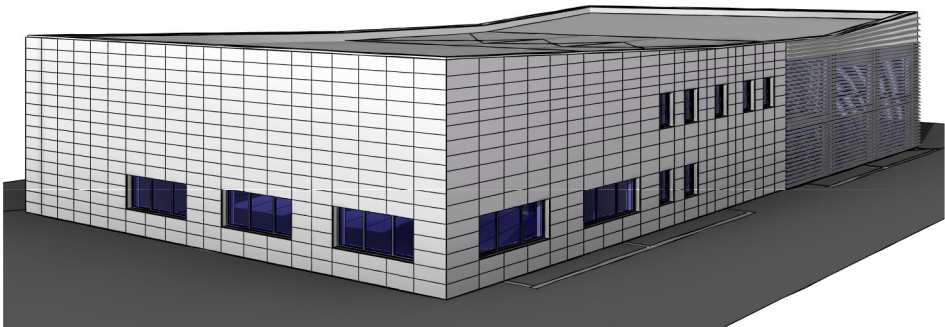


Pohled SV
1:200

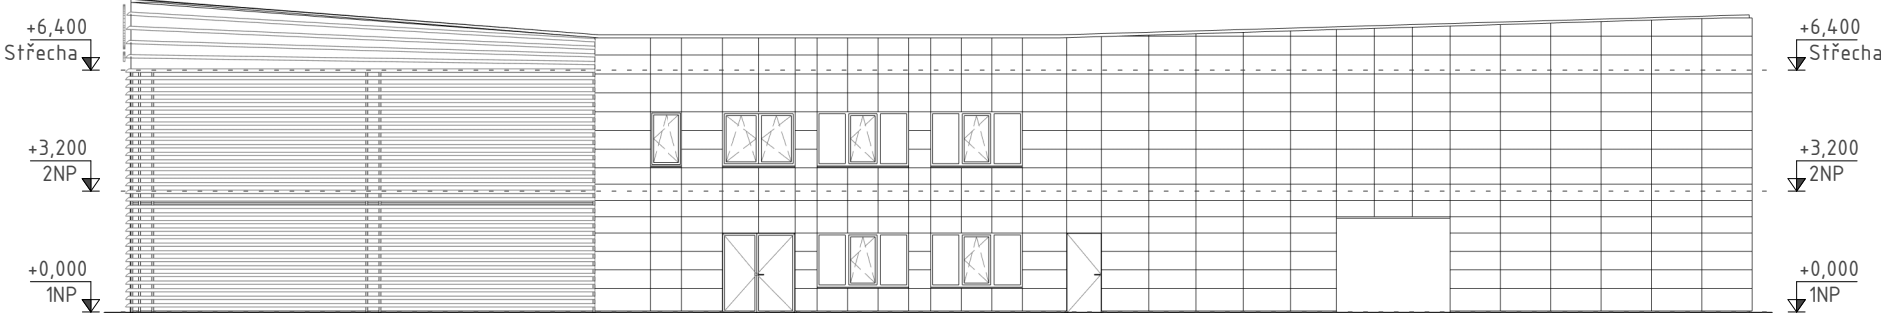

Pohled JZ
1:200

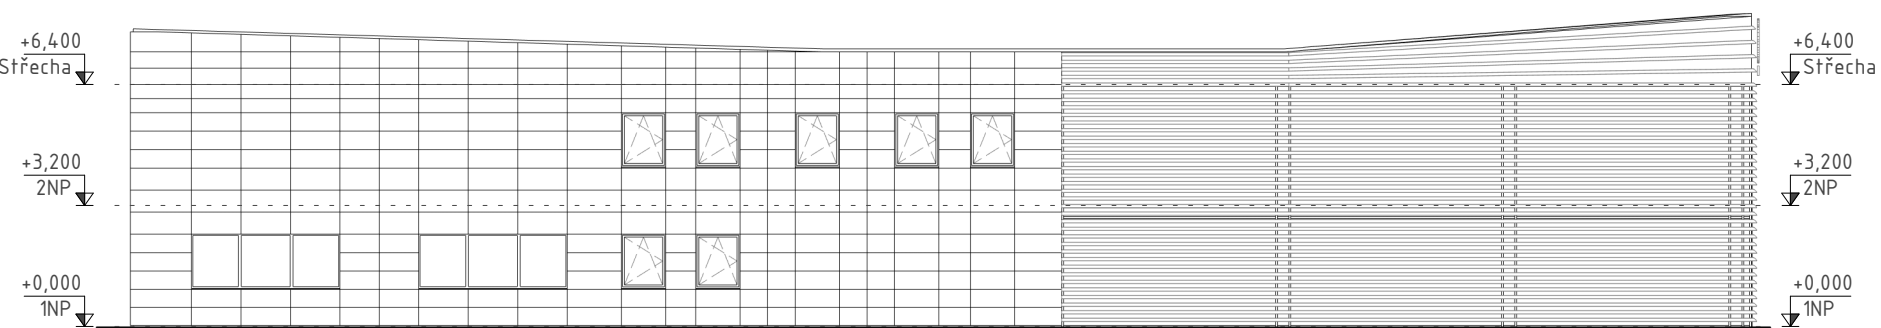

Pohled SZ
1:200

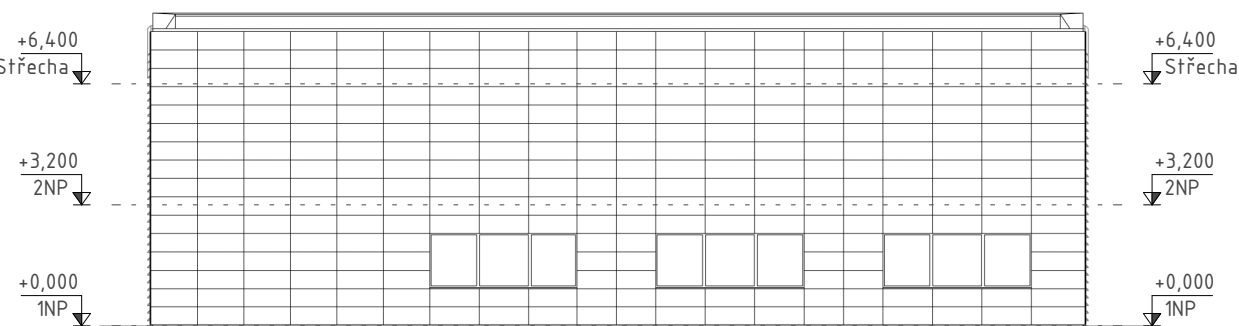

0,000 = 207,55 m.n.m. B.p.v / SOUŘADNICOVÝ SYSTÉM JTSK

DRUH PRÁCE	DIPLOMOVÁ PRÁCE		<div><div><div>T</div></div><div><div>FAKULTA</div><div>STAVEBNÍ ústav</div><div>pozemního stavitelství</div></div></div>	
VYPRACOVAL	Bc. Samuel Došek			
VEDOUČÍ PRÁCE	Ing. Roman Brzoň, Ph.D			
STAVEBNÍK	ASPEKTA TRADE s.r.o., Bratislavská 1328, 91105 Trenčín, SK			
MÍSTO STAVBY	Trenčín, k.ú. Hanzlíková, parc.č. 692, 693, 694			
NÁZEV STAVBY	AUTOSALON S AUTOSERVISEM MAZDA		FORMÁT	2xA4
STAVEBNÍ OBJEKT	SO 01 - AUTOSALON S AUTOSERVISEM		DATUM	01/2017
ČÁST	D.1.1 - ARCHITEKTONICKO-STAVEBNÍ ŘEŠENÍ		STUPEŇ PD	S
OBSAH: Pohledy			MÉRÍTKO 1:200	Č. VÝKRESU 07