


Půdorys 1PP - PBŘ

1:150

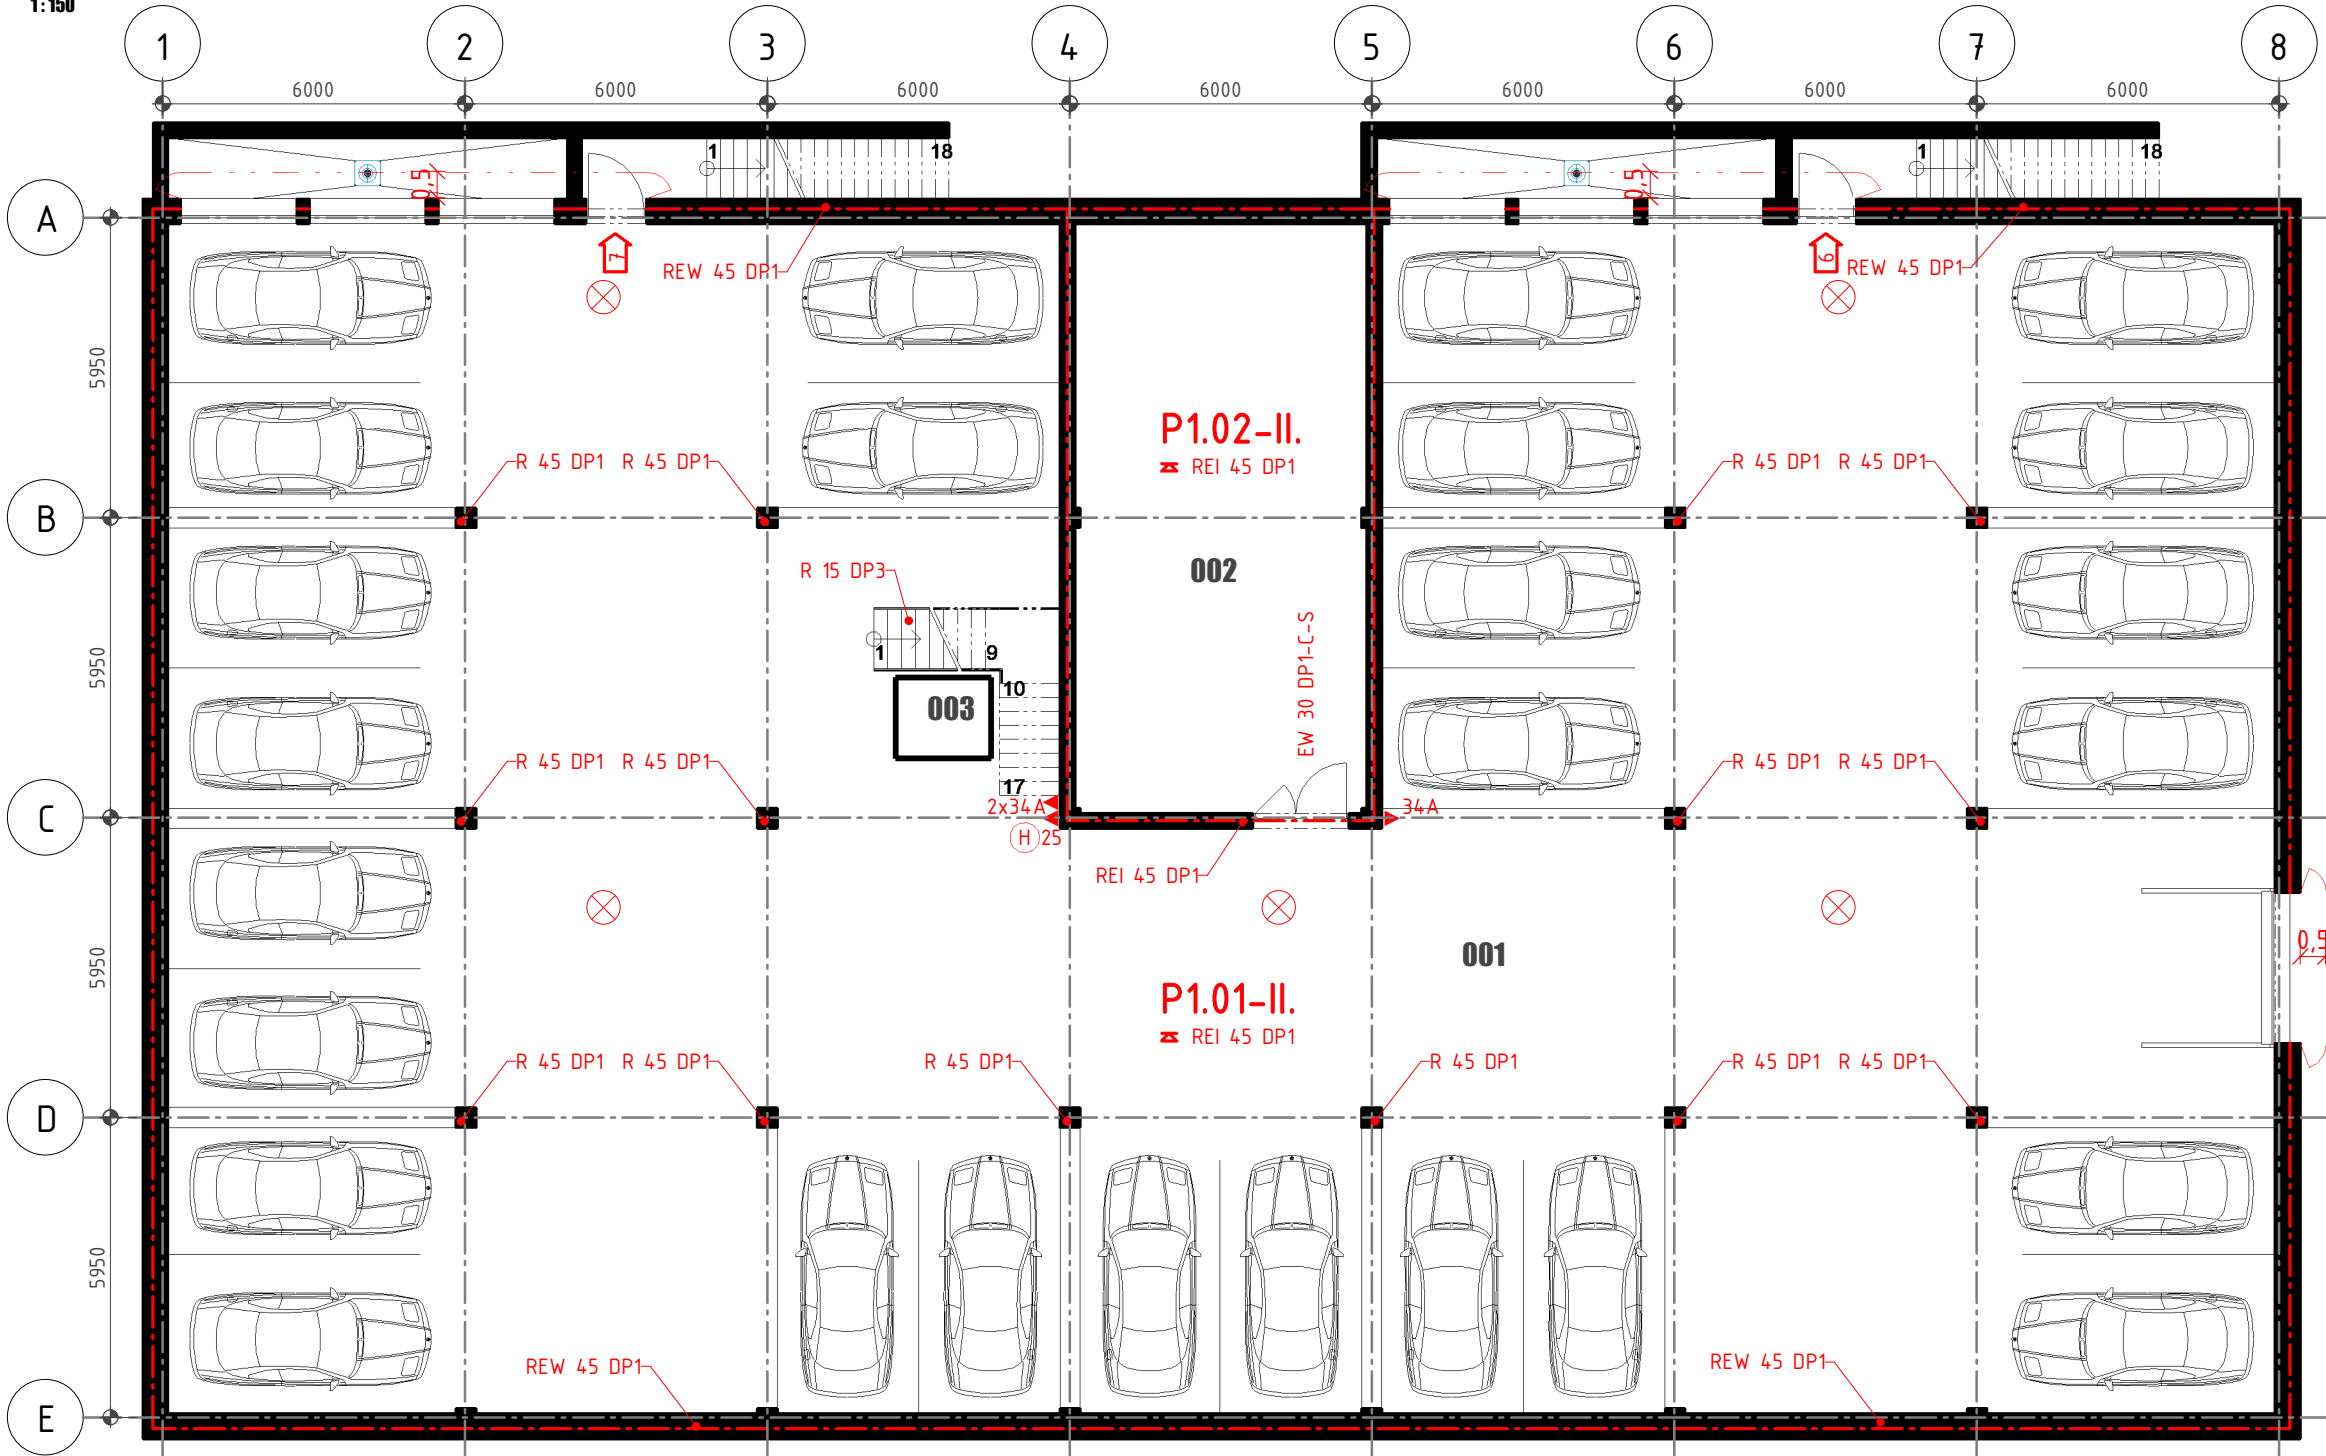

LEGENDA ZNAČENÍ

- POŽÁRNĚ DĚLÍCÍ KONSTRUKCE
- ODSTUPOVÁ VZDÁLENOST
- N1.10-II. POŽÁRNÍ ÚSEK VČETNĚ SPB
- REI 30 POŽADOVANÁ HODNOTA SPB KONSTRUKCÍ
- REI 30 POŽADOVANÁ HODNOTA SPB STROPU
- 3 SMĚR ÚNIKU A POČET UNIKAJÍCÍCH OSOB
- 20 VÝCHOD A POČET UNIKAJÍCÍCH OSOB
- PŘENOSNÝ HASÍCÍ PŘÍSTROJ
- NOUZOVÉ OSVĚTLENÍ

POZNÁMKY

- UMÍSTĚNÍ KOUŘOVÝCH ČIDEL VIZ VÝKRES PODHLEDŮ
- UMÍSTĚNÍ A TYP POŽÁRNÍCH TABULEK PRO OZNAČENÍ SMĚRU ÚNIKU VIZ TECHNICKÁ ZPRÁVA

Legenda místností 1PP

Č.M.	Název	S.V. [mm]	Plocha [m2]
001	Garáž	3000	904,16
002	Technická místnost	5438	67,76
003	Výtah	9400	3,04
			974,96

0,000 = 207,55 m.n.m. B.p.v / SOUŘADNICOVÝ SYSTÉM JTSK

DRUH PRÁCE	DIPLOMOVÁ PRÁCE		<div><div>T</div><div>FAKULTA STAVEBNÍ ústav pozemního stavitelství</div></div>	
VYPRACOVAL	Bc. Samuel Došek			
VEDOUČÍ PRÁCE	Ing. Roman Brzoň, Ph.D			
STAVEBNÍK	ASPEKTA TRADE s.r.o., Bratislavská 1328, 91105 Trenčín, SK			
MÍSTO STAVBY	Trenčín, k.ú. Hanzlíková, parc.č. 692, 693, 694			
NÁZEV STAVBY	AUTOSALON S AUTOSERVISEM MAZDA			
STAVEBNÍ OBJEKT	SO 01 - AUTOSALON S AUTOSERVISEM		FORMÁT	2xA4
ČÁST	D.1.3 - POŽÁRNĚ BEZPEČNOSTNÍ ŘEŠENÍ		DATUM	04/2018
OBSAH:	Půdorys 1PP - PBŘ		STUPEŇ PD	S
			MÉRÍTKO	Č. VÝKRESU
			1:150	102