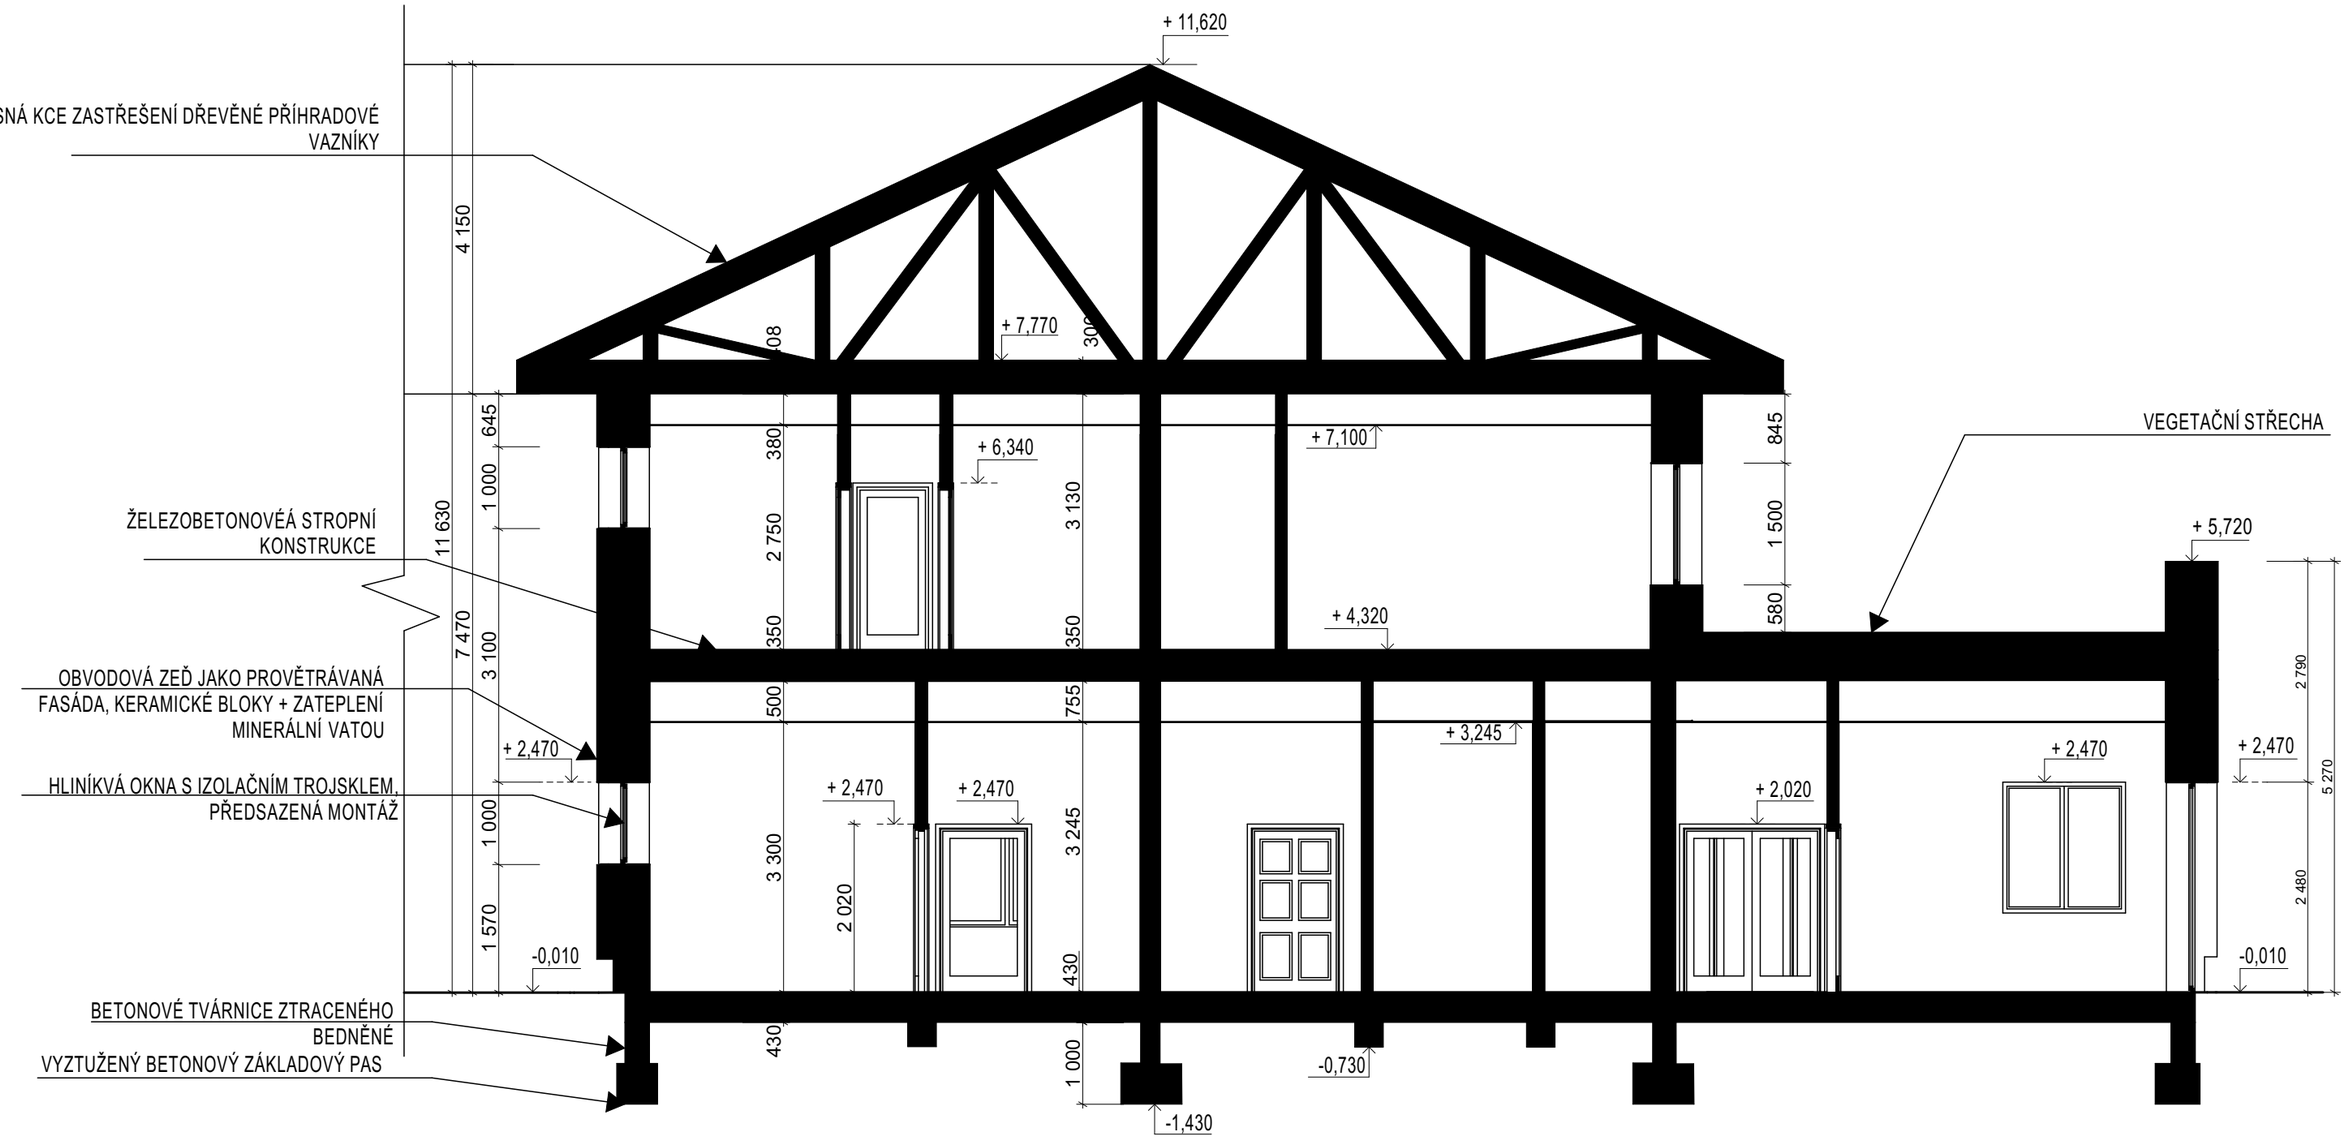

0,000 = 497,270 m.n.m

DRUH PRÁCE	**DIPLOMOVÁ PRÁCE**		
VYPRACOVAL	KAROLÍNA KOSOVÁ		
VEDOUCÍ	Ing. KAREL STRUHALA Ph.D.		
STAVEBNÍK	OBEC KOŠETICE 146, 394 22 KOŠETICE		
MÍSTO STAVBY	KOŠETICE, KÚ 670758, p.č. 739/8		
NÁZEV STAVBY	**POLYFUNKČNÍ BUDOVA**		
ČÁST	PŘÍPRAVNÉ A STUDIJNÍ PRÁCE		
OBSAH: **Řez A - A´**			

FAKULTA STAVEBNÍ ústav pozemního stavitelství

FORMÁT	A3
DATUM	**04.01.2020**
STUPEŇ	DSP
MĚŘÍTKO	1:75
ČÍSLO VÝKRESU	**04**