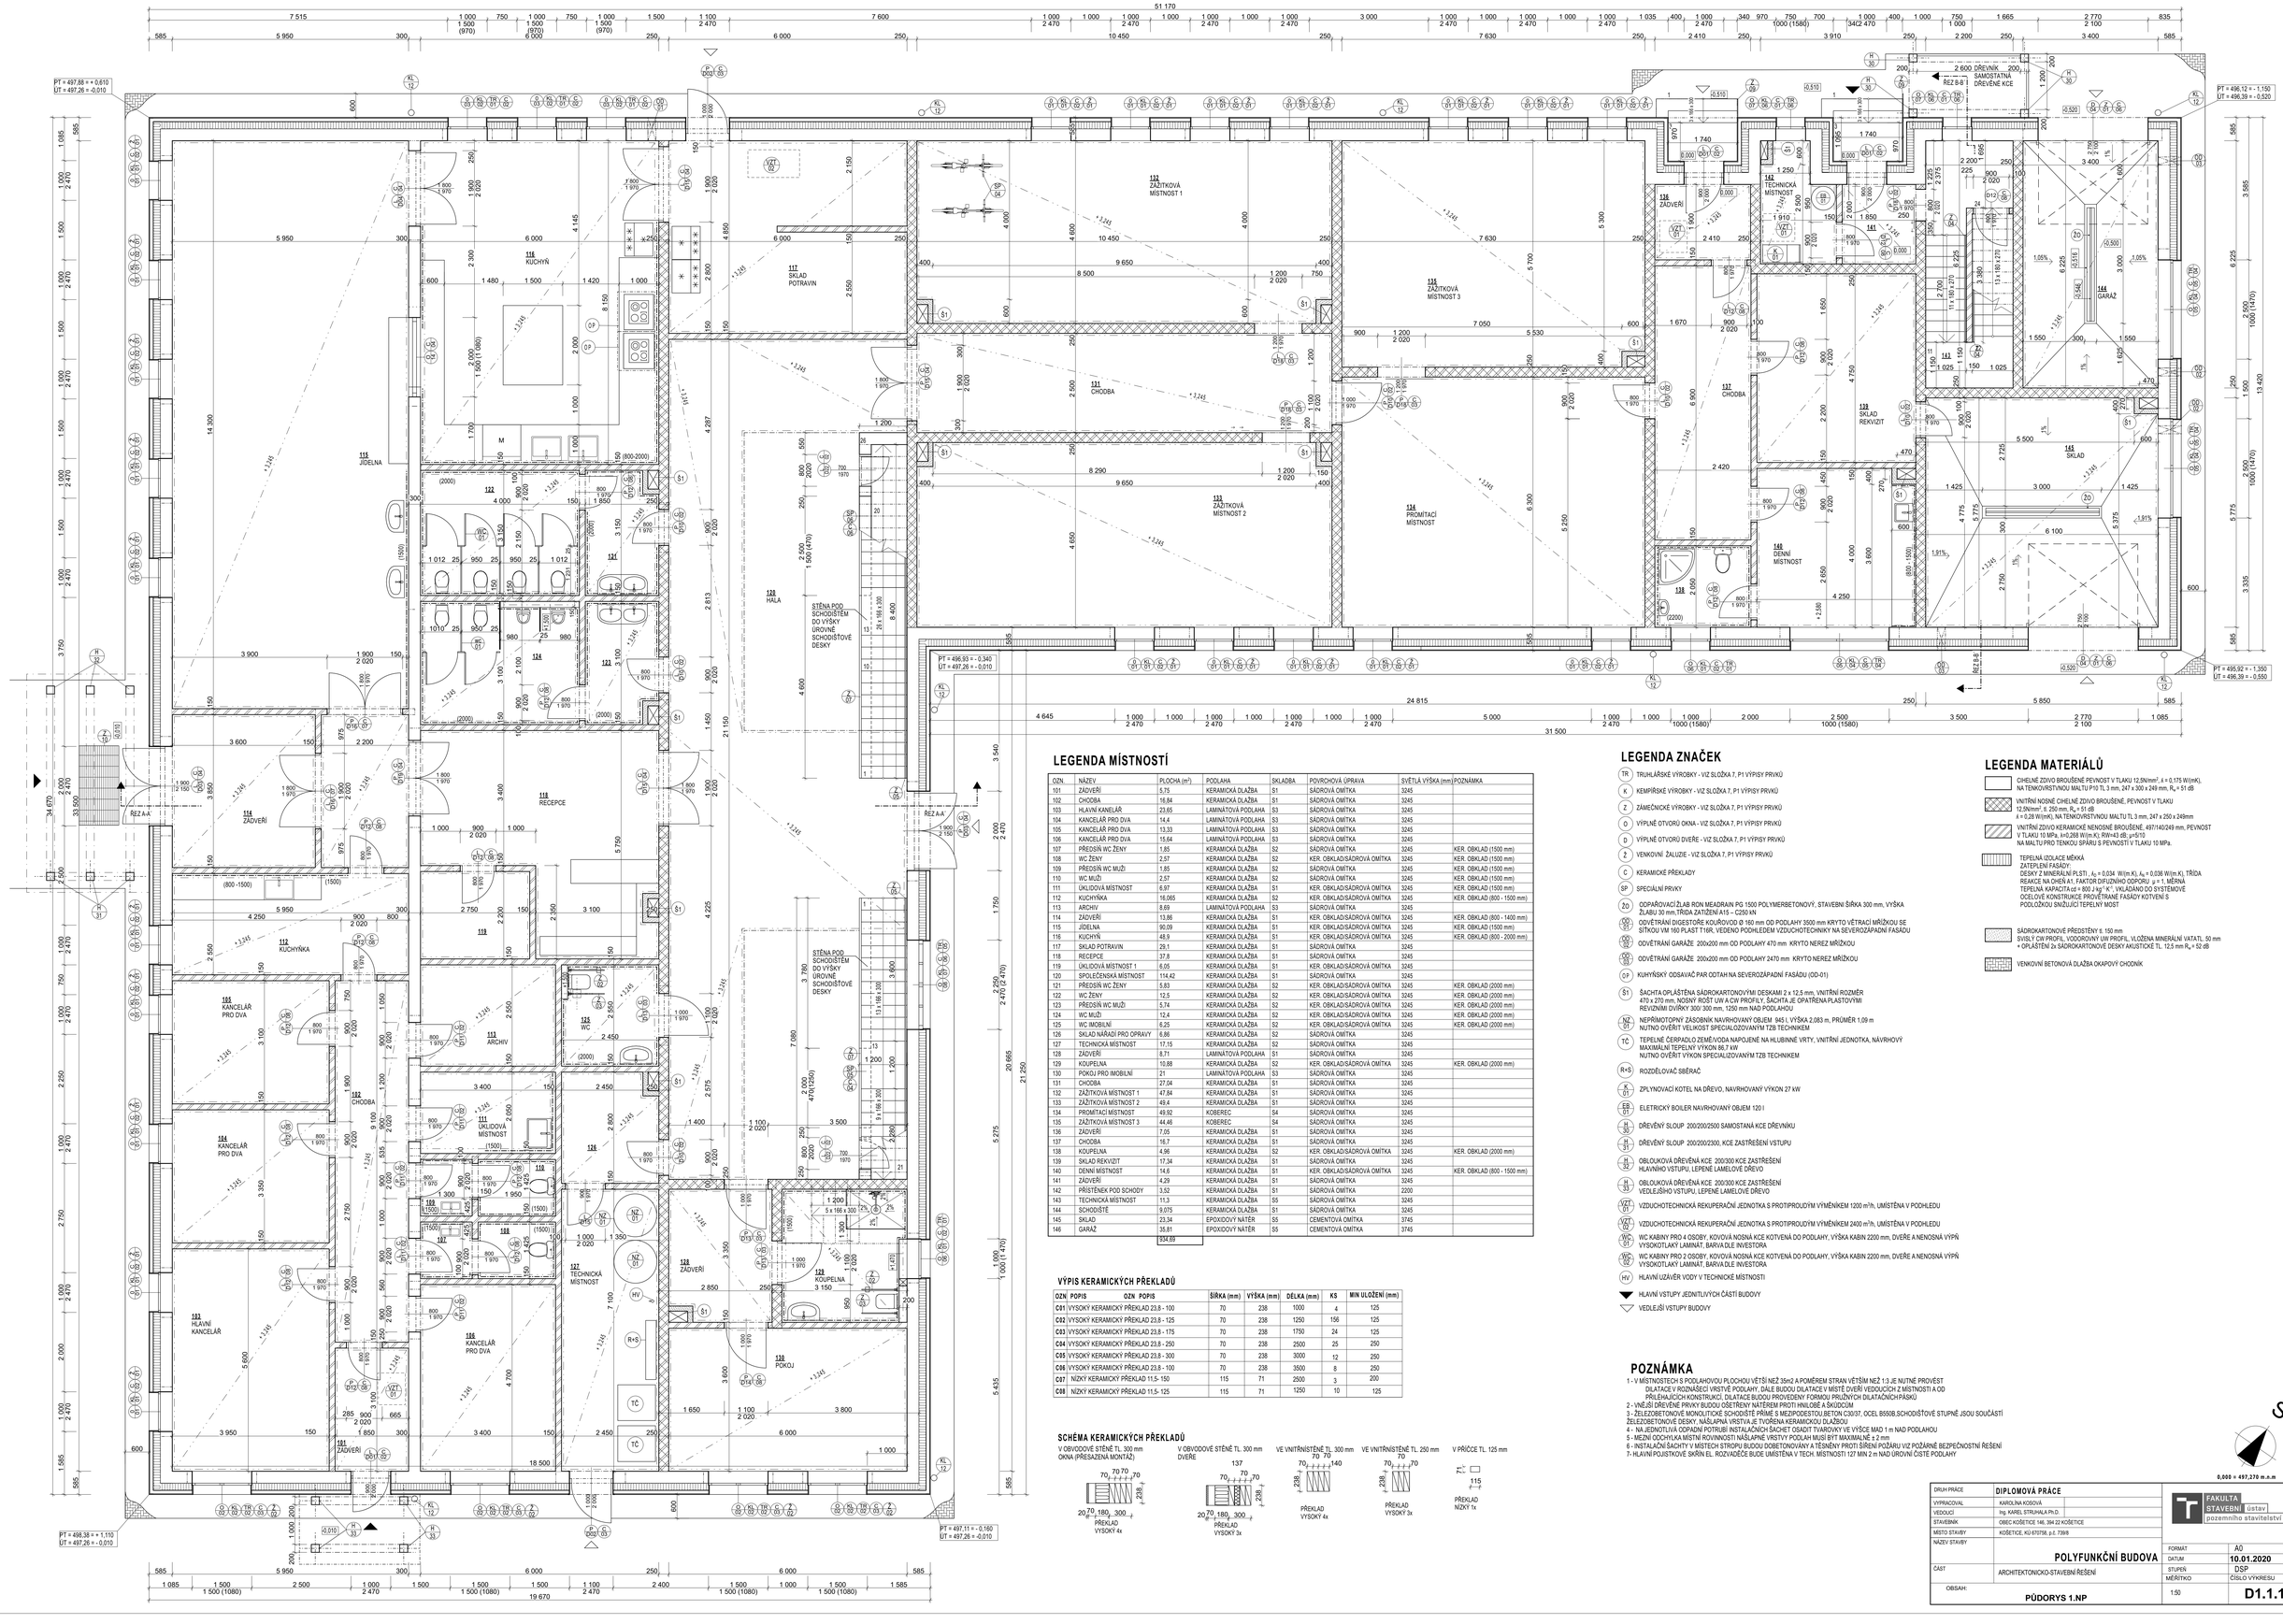

LEGENDA MÍSTNOSTÍ

OZN	NÁZEV	PLOCHA (m²)	PODLAHA	SKLADBA	POVRCHOVÁ ÚPRAVA	SVĚTLÁ VÝŠKA (mm)	POZNÁMKA
101	ZÁDVEŘÍ	5,75	KERAMICKÁ DLAŽBA	S1	SÁDROVÁ OMÍTKA	3245	
102	CHODBA	16,84	KERAMICKÁ DLAŽBA	S1	SÁDROVÁ OMÍTKA	3245	
103	HLAVNÍ KANELÁŘ	23,65	LAMINÁTOVÁ PODLAHA	S3	SÁDROVÁ OMÍTKA	3245	
104	KANCELÁŘ PRO DVA	14,4	LAMINÁTOVÁ PODLAHA	S3	SÁDROVÁ OMÍTKA	3245	
105	KANCELÁŘ PRO DVA	13,33	LAMINÁTOVÁ PODLAHA	S3	SÁDROVÁ OMÍTKA	3245	
106	KANCELÁŘ PRO DVA	15,64	LAMINÁTOVÁ PODLAHA	S3	SÁDROVÁ OMÍTKA	3245	
107	PŘEDSÍŇ WC ŽENY	1,85	KERAMICKÁ DLAŽBA	S2	SÁDROVÁ OMÍTKA	3245	KER. OBKLAD (1500 mm)
108	WC ŽENY	2,57	KERAMICKÁ DLAŽBA	S2	KER. OBKLADAČSÁDROVÁ OMÍTKA	3245	KER. OBKLAD (1500 mm)
109	PŘEDSÍŇ WC MUŽI	1,85	KERAMICKÁ DLAŽBA	S2	SÁDROVÁ OMÍTKA	3245	KER. OBKLAD (1500 mm)
110	WC MUŽI	2,57	KERAMICKÁ DLAŽBA	S2	KER. OBKLADAČSÁDROVÁ OMÍTKA	3245	KER. OBKLAD (1500 mm)
111	ÚKLIDOVÁ MÍSTNOST	6,97	KERAMICKÁ DLAŽBA	S2	KER. OBKLADAČSÁDROVÁ OMÍTKA	3245	KER. OBKLAD (1500 mm)
112	KUCHYŇKA	16,065	KERAMICKÁ DLAŽBA	S2	KER. OBKLADAČSÁDROVÁ OMÍTKA	3245	KER. OBKLAD (800 - 1500 mm)
113	ARCHIV	8,69	LAMINÁTOVÁ PODLAHA	S3	SÁDROVÁ OMÍTKA	3245	
114	ZÁDVEŘÍ	13,86	KERAMICKÁ DLAŽBA	S1	KER. OBKLADAČSÁDROVÁ OMÍTKA	3245	KER. OBKLAD (800 - 1400 mm)
115	JÍDELNA	90,09	KERAMICKÁ DLAŽBA	S1	KER. OBKLADAČSÁDROVÁ OMÍTKA	3245	KER. OBKLAD (1500 mm)
116	KUCHYŇ	48,9	KERAMICKÁ DLAŽBA	S1	KER. OBKLADAČSÁDROVÁ OMÍTKA	3245	KER. OBKLAD (800 - 2000 mm)
117	SKLAD POTRAVIN	29,1	KERAMICKÁ DLAŽBA	S1	SÁDROVÁ OMÍTKA	3245	
118	RECEPCE	37,8	KERAMICKÁ DLAŽBA	S1	SÁDROVÁ OMÍTKA	3245	
119	ÚKLIDOVÁ MÍSTNOST 1	6,05	KERAMICKÁ DLAŽBA	S1	KER. OBKLADAČSÁDROVÁ OMÍTKA	3245	
120	SPOLEČENSKÁ MÍSTNOST	114,42	KERAMICKÁ DLAŽBA	S1	SÁDROVÁ OMÍTKA	3245	
121	PŘEDSÍŇ WC ŽENY	5,83	KERAMICKÁ DLAŽBA	S2	KER. OBKLADAČSÁDROVÁ OMÍTKA	3245	KER. OBKLAD (2000 mm)
122	WC ŽENY	12,5	KERAMICKÁ DLAŽBA	S2	KER. OBKLADAČSÁDROVÁ OMÍTKA	3245	KER. OBKLAD (2000 mm)
123	PŘEDSÍŇ WC MUŽI	5,74	KERAMICKÁ DLAŽBA	S2	KER. OBKLADAČSÁDROVÁ OMÍTKA	3245	KER. OBKLAD (2000 mm)
124	WC MUŽI	12,4	KERAMICKÁ DLAŽBA	S2	KER. OBKLADAČSÁDROVÁ OMÍTKA	3245	KER. OBKLAD (2000 mm)
125	WC IMOBILNÍ	6,25	KERAMICKÁ DLAŽBA	S2	KER. OBKLADAČSÁDROVÁ OMÍTKA	3245	KER. OBKLAD (2000 mm)
126	SKLAD NÁŘADÍ PRO OPRAVY	6,86	KERAMICKÁ DLAŽBA	S2	SÁDROVÁ OMÍTKA	3245	
127	TECHNICKÁ MÍSTNOST	17,15	KERAMICKÁ DLAŽBA	S2	SÁDROVÁ OMÍTKA	3245	
128	ZÁDVEŘÍ	8,71	LAMINÁTOVÁ PODLAHA	S1	SÁDROVÁ OMÍTKA	3245	
129	KOUPELNA	10,88	KERAMICKÁ DLAŽBA	S2	KER. OBKLADAČSÁDROVÁ OMÍTKA	3245	KER. OBKLAD (2000 mm)
130	POKOJ PRO IMOBILNÍ	21	LAMINÁTOVÁ PODLAHA	S3	SÁDROVÁ OMÍTKA	3245	
131	CHODBA	27,04	KERAMICKÁ DLAŽBA	S1	SÁDROVÁ OMÍTKA	3245	
132	ZÁŽITKOVÁ MÍSTNOST 1	47,84	KERAMICKÁ DLAŽBA	S1	SÁDROVÁ OMÍTKA	3245	
133	ZÁŽITKOVÁ MÍSTNOST 2	49,4	KERAMICKÁ DLAŽBA	S1	SÁDROVÁ OMÍTKA	3245	
134	PROMÍTACÍ MÍSTNOST	49,92	KOBEREC	S4	SÁDROVÁ OMÍTKA	3245	
135	ZÁŽITKOVÁ MÍSTNOST 3	44,46	KOBEREC	S4	SÁDROVÁ OMÍTKA	3245	
136	ZÁDVEŘÍ	7,05	KERAMICKÁ DLAŽBA	S1	SÁDROVÁ OMÍTKA	3245	
137	CHODBA	16,7	KERAMICKÁ DLAŽBA	S1	SÁDROVÁ OMÍTKA	3245	
138	KOUPELNA	4,96	KERAMICKÁ DLAŽBA	S2	KER. OBKLADAČSÁDROVÁ OMÍTKA	3245	KER. OBKLAD (2000 mm)
139	SKLAD REKVIZIT	17,34	KERAMICKÁ DLAŽBA	S1	SÁDROVÁ OMÍTKA	3245	
140	DENNÍ MÍSTNOST	14,6	KERAMICKÁ DLAŽBA	S1	KER. OBKLADAČSÁDROVÁ OMÍTKA	3245	KER. OBKLAD (800 - 1500 mm)
141	ZÁDVEŘÍ	4,29	KERAMICKÁ DLAŽBA	S1	SÁDROVÁ OMÍTKA	3245	
142	PŘÍSTŘEŠEK POD SCHODY	3,52	KERAMICKÁ DLAŽBA	S1	SÁDROVÁ OMÍTKA	2200	
143	TECHNICKÁ MÍSTNOST	11,3	KERAMICKÁ DLAŽBA	S5	SÁDROVÁ OMÍTKA	3245	
144	SCHODIŠT