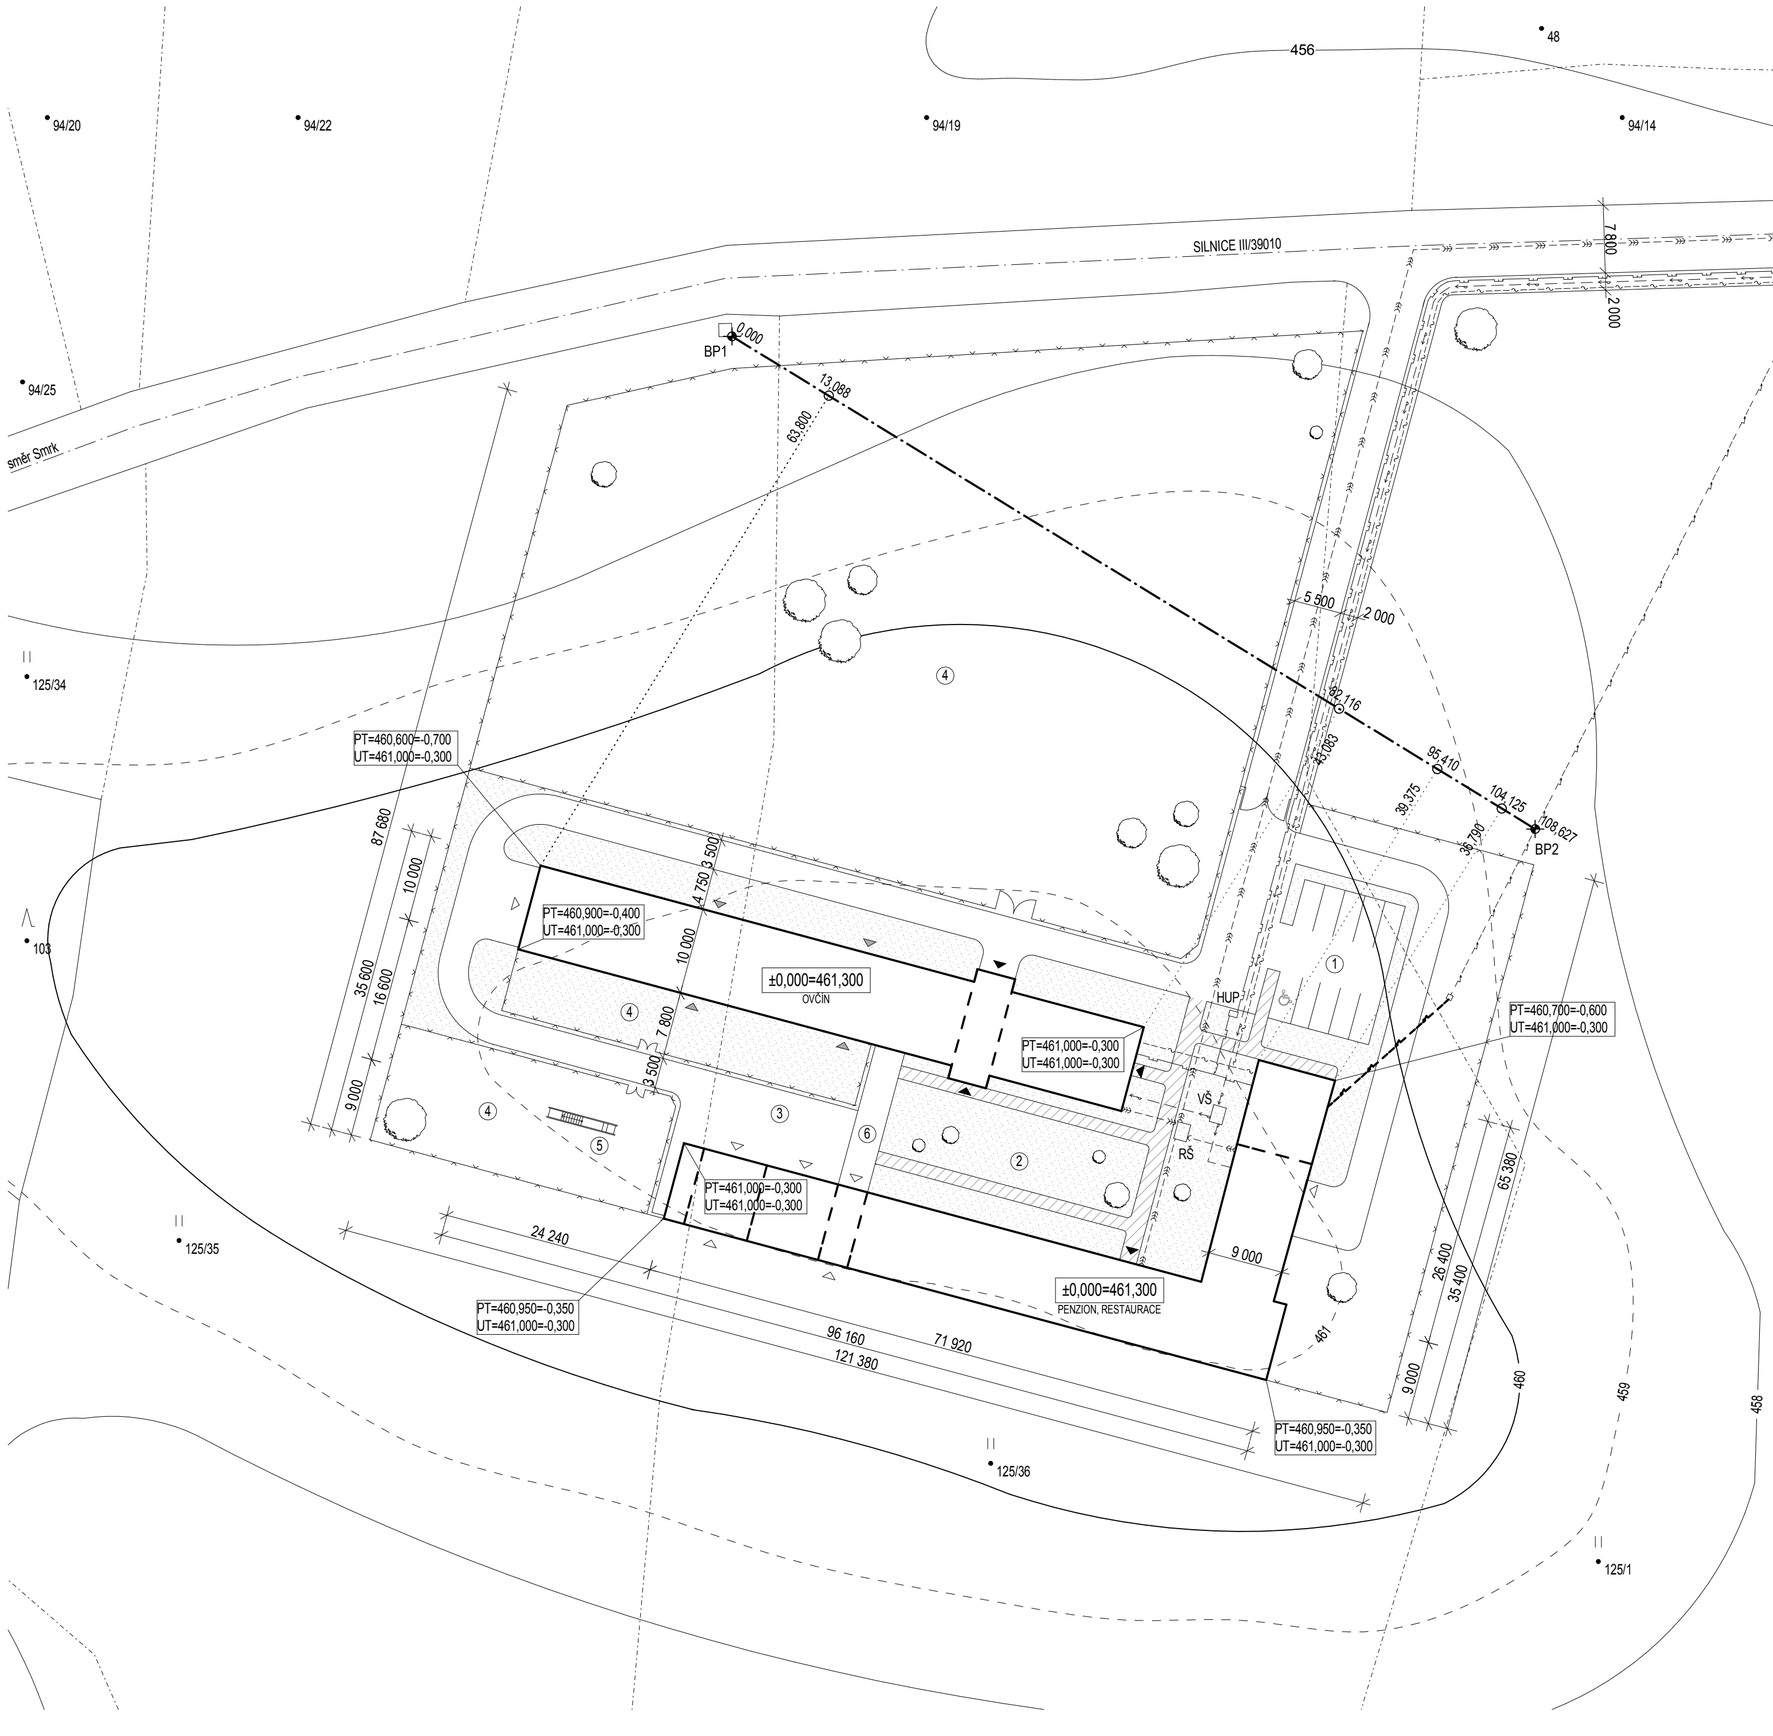

LEGENDA ZNAČEK INŽENÝRSKÝCH SÍTÍ

- jednotná kanalizace
- středotlaké plynové potrubí
- vodovodní potrubí
- elektrické vedení nízkého napětí
- sdělovací kabely

LEGENDA ZNAČEK PŘÍPOJEK

- elektrické vedení nízkého napětí

LEGENDA OSTATNÍCH ZNAČEK

- oplocení
- zeleň
- hlavní vstup do objektu
- vedlejší vstup do objektu
- vstup pro ovce

LEGENDA OBJEKTŮ A TERÉNNÍCH ÚPRAV

- dekorativní vymývaný beton
- travnatá plocha
- (1) parkoviště
- (2) dvůr rekreační
- (3) dvůr provozní
- (4) výběh pro ovce
- (5) koupaliště pro ovce

LEGENDA BODŮ VYTYČOVACÍ SÍTĚ

BP1 - pevný výškový bod, podstavec kamenného kříže

BP2 - pevný výškový bod, podstavec sloupu vedení nízkého napětí

DOPLŇUJÍCÍ ÚDAJE

Ovčí farma s penzionem a restaurací
1NP, nepodsklepená
dřevěná rámová vazníková konstrukce
plocha stavebního pozemku: 11 376,64m^2
zastavěná plocha: 1 592,16m^2

S

0.000 = 461.300 m.n.m BPV

BAKALÁŘSKÁ PRÁCE		VUT V BRNĚ FAKULTA STAVEBNÍ ARCHITEKTURA POZEMNÍCH STAVEB	
Autor práce:	Táňa Lazarová		
Vedoucí práce:	prof. Ing. arch. Jiří Myslín, CSc.		
	Ing. arch. Jiří Skála, Ph.D.		
Název práce:	OVČÍ FARMA	Číslo paré:	
		Datum:	28.01.2013
Název výkresu:	KOORDINAČNÍ SITUACE	měřítko:	číslo výkresu:
		1:500	B-01