


ŘEZ PŘÍČNÝ A-A'

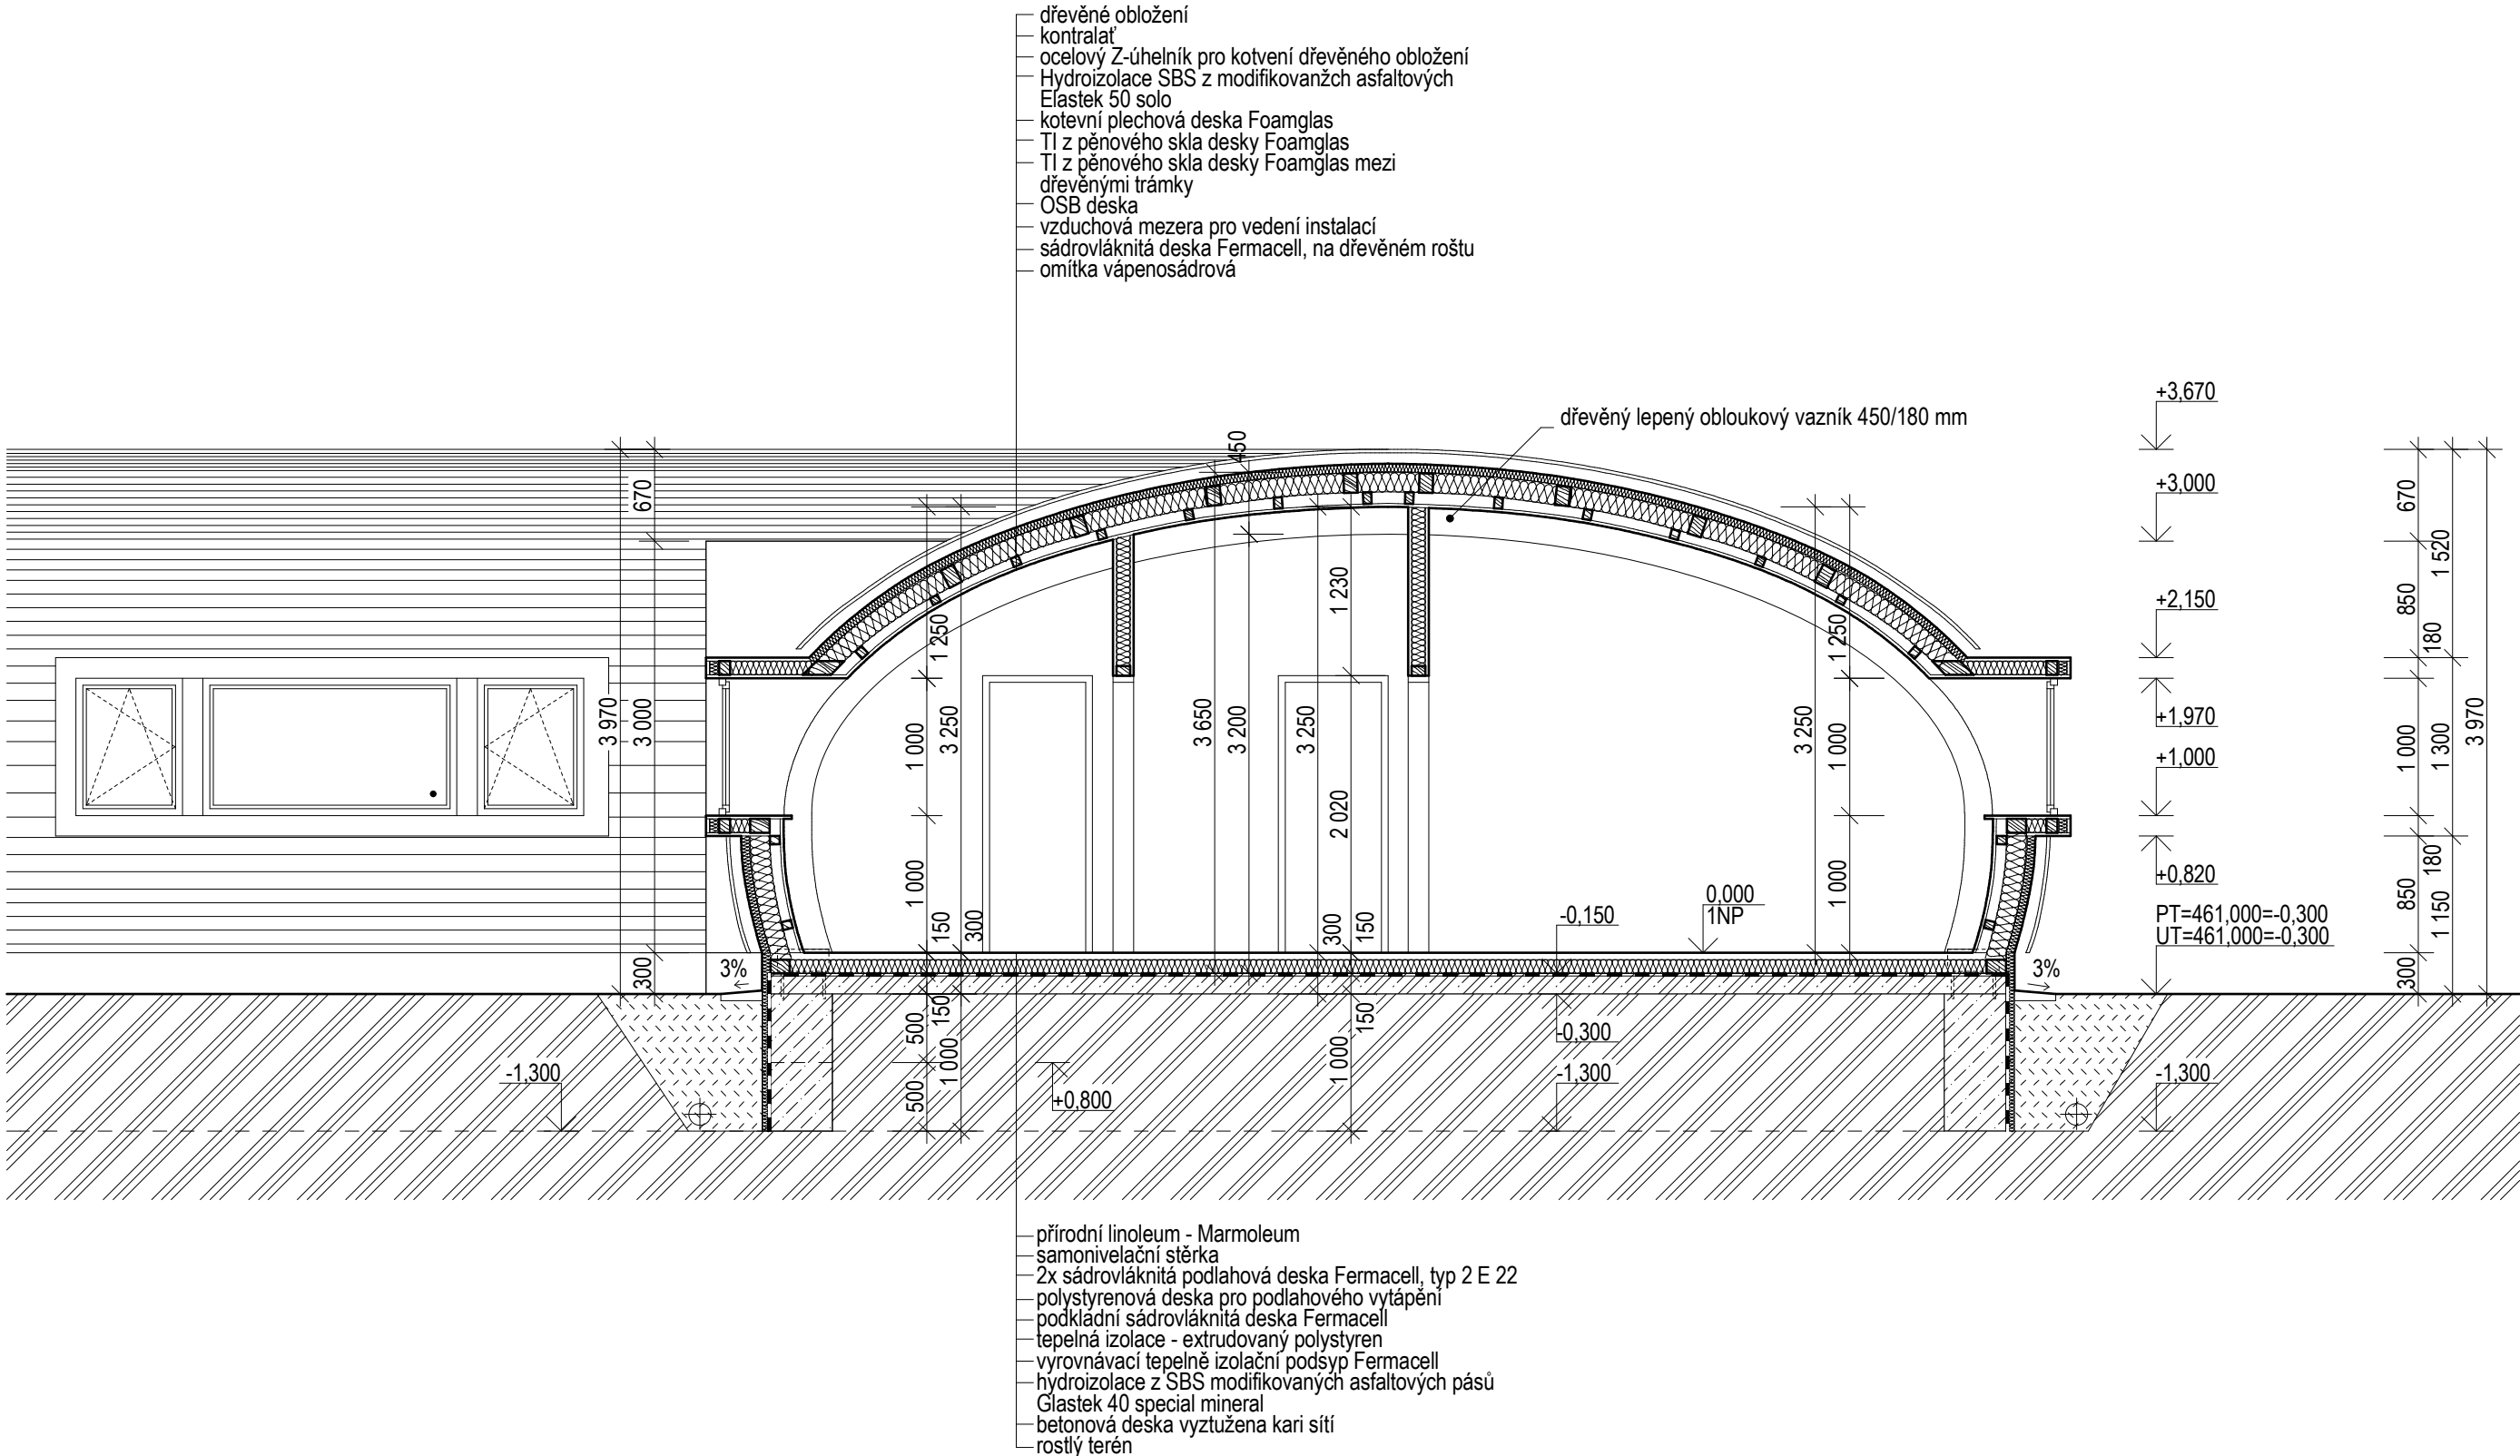


LEGENDA MATERIÁLŮ

- beton prostý, pevnostní třída C25/30
- beton vyztužený kari sítí, pevnostní třída C25/30, výztuž Ø 5 mm, oka 150x150 mm
- dřevěný trámek, pevnostní třída C 22, jakostní třída S 10
- rostlý terén
- zemina nasypaná
- TI z izolačního pěnového skla Foamglas tl. 140 a 50 mm
- lehká montovaná příčka s vloženou minerální izolací, dřevěný nosný rošt

POZNÁMKY

Detail obvodového pláště je uveden ve výkrese D-01 Architektonický detail.

vymezení řešené části

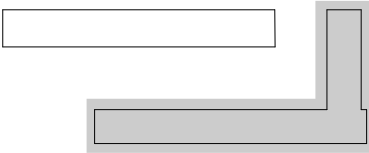

BAKALÁŘSKÁ PRÁCE		VUT V BRNĚ FAKULTA STAVEBNÍ	
Autor práce:	Táňa Lazarová	ARCHITEKTURA POZEMNÍCH STAVEB	
Vedoucí práce:	prof. Ing. arch. Jiří Myslík, CSc.		
	Ing. arch. Jiří Skála, Ph.D.		
Název práce:	OVČÍ FARMA	Číslo paré:	
		Datum:	12.01.2013
Název výkresu:	ŘEZ PŘÍČNÝ A-A'	měřítko:	číslo výkresu:
		1:50	B-06