


ŘEZ PODÉLNÝ B-B'

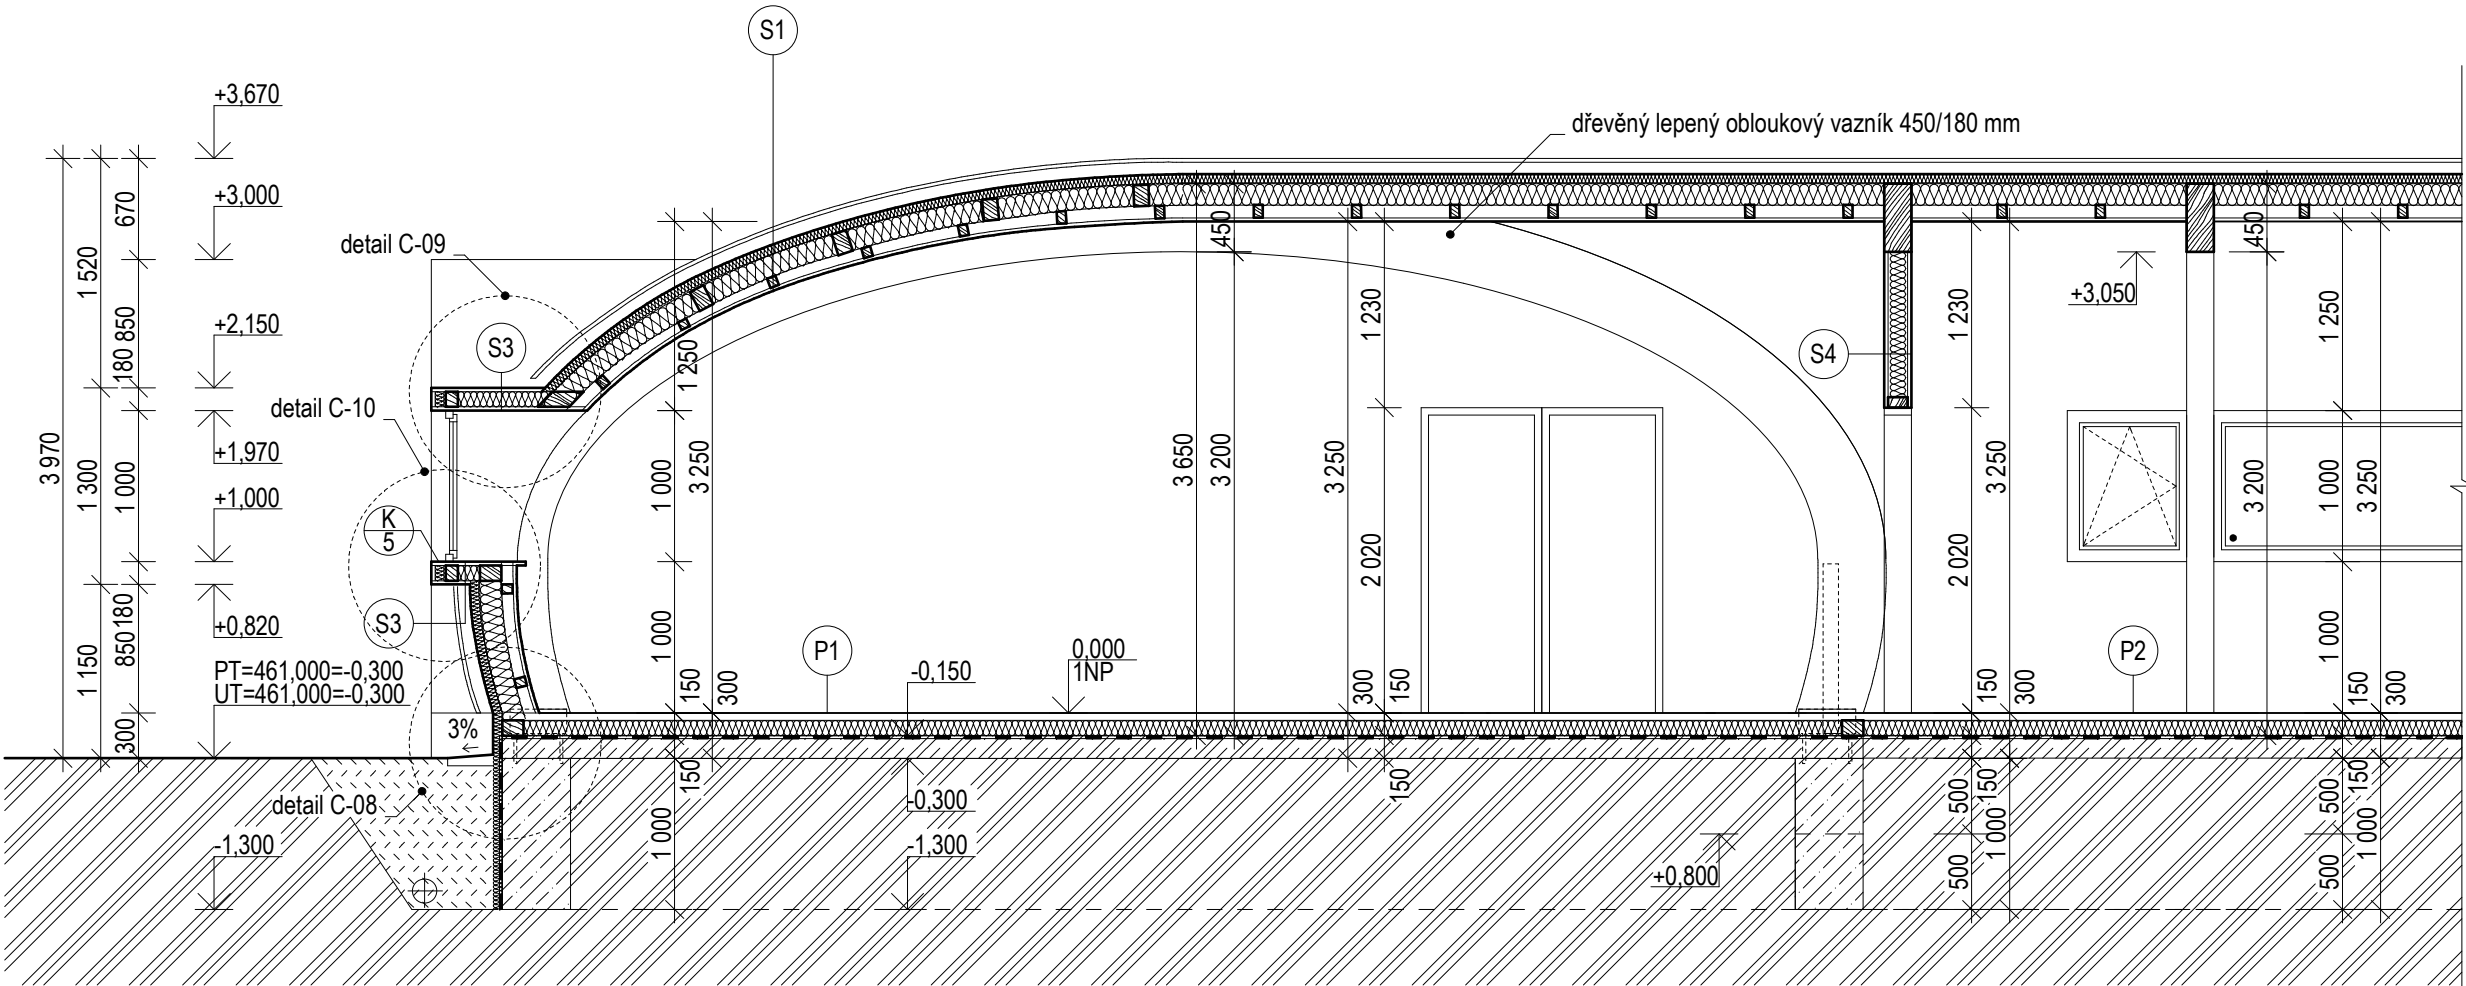

LEGENDA MATERIÁLŮ

- beton prostý, pevnostní třída C25/30
- beton vyztužený kari sítí, pevnostní třída C25/30, výztuž Ø 5 mm, oka 150x150 mm
- dřevěný lepený obloukový vazník, pevnostní třída GL 28h
- dřevěný trámek, pevnostní třída C 22, jakostní třída S 10
- rostlý terén
- zemina nasypaná
- TI z izolačního pěnového skla Foamglas


POZNÁMKY

Detail obvodového pláště je uveden ve výkrese D-01 Architektonický detail.

VÝPIS SKLADEB

S1	sendvičová konstrukce obvodového pláště	
	dřevěné obložení	30 mm
	kontralat	30 mm
	ocelový Z-úhelník pro kotvení dřevěného obložení	70 mm
	hydroizolace SBS z modifikovaných asfaltových	5 mm
	Elastek 50 solo	
	kotvení plechová deska Foamglas 150/150 mm	
	tepelná izolace z pěnového skla Foamglas	50 mm
	tepelná izolace z pěnového skla Foamglas mezi dřevěnými trámkami	140 mm
	OSB deska	12,5 mm
	vzduchová mezera pro instalaci	85 mm
	sádrovláknitá deska Fermacell kotvena na dřevěném roštu	12,5 mm
	vápenosádrová omítka	5 mm

vynezení řešené části

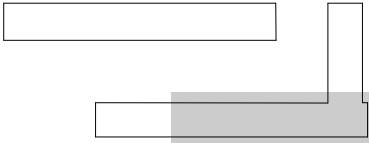

0.000 = 461.300 m.n.m BPV

BAKALÁŘSKÁ PRÁCE		VUT V BRNĚ FAKULTA STAVEBNÍ	
Autor práce:	Táňa Lazarová	ARCHITEKTURA POZEMNÍCH STAVEB	
Vedoucí práce:	prof. Ing. arch. Jiří Myslin, CSc.		
Ing. arch. Jiří Skála, Ph.D.			
Název práce:	OVČÍ FARMA	Číslo paré:	
Název výkresu:	ŘEZ PODÉLNÝ B-B'	Datum:	29.01.2013
		měřítko:	číslo výkresu:
		1:50	C-06