



SITUACE ŠIRŠÍCH VZTAHŮ 1:1000



POHLED VÝCHODNÍ A ZÁPADNÍ 1:250

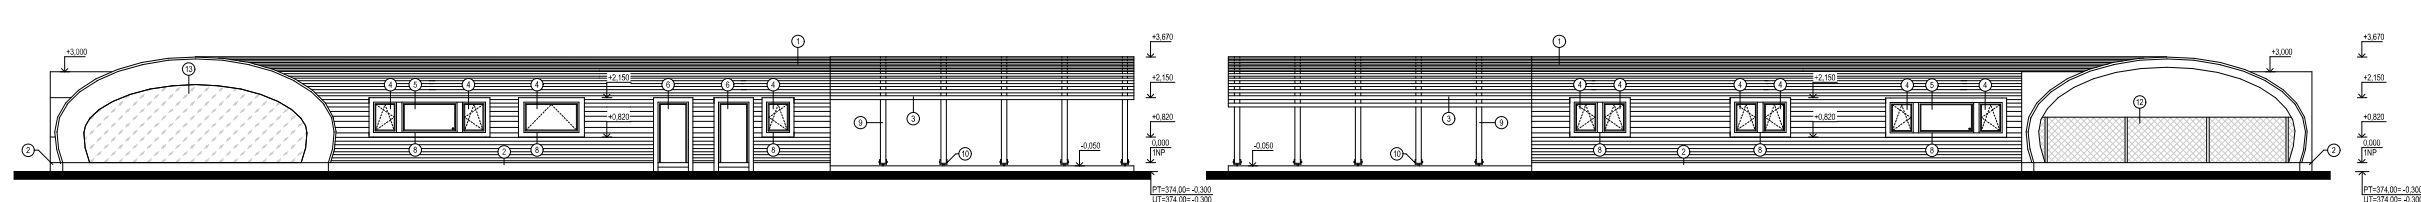



ŘEZ A-A' 1:50

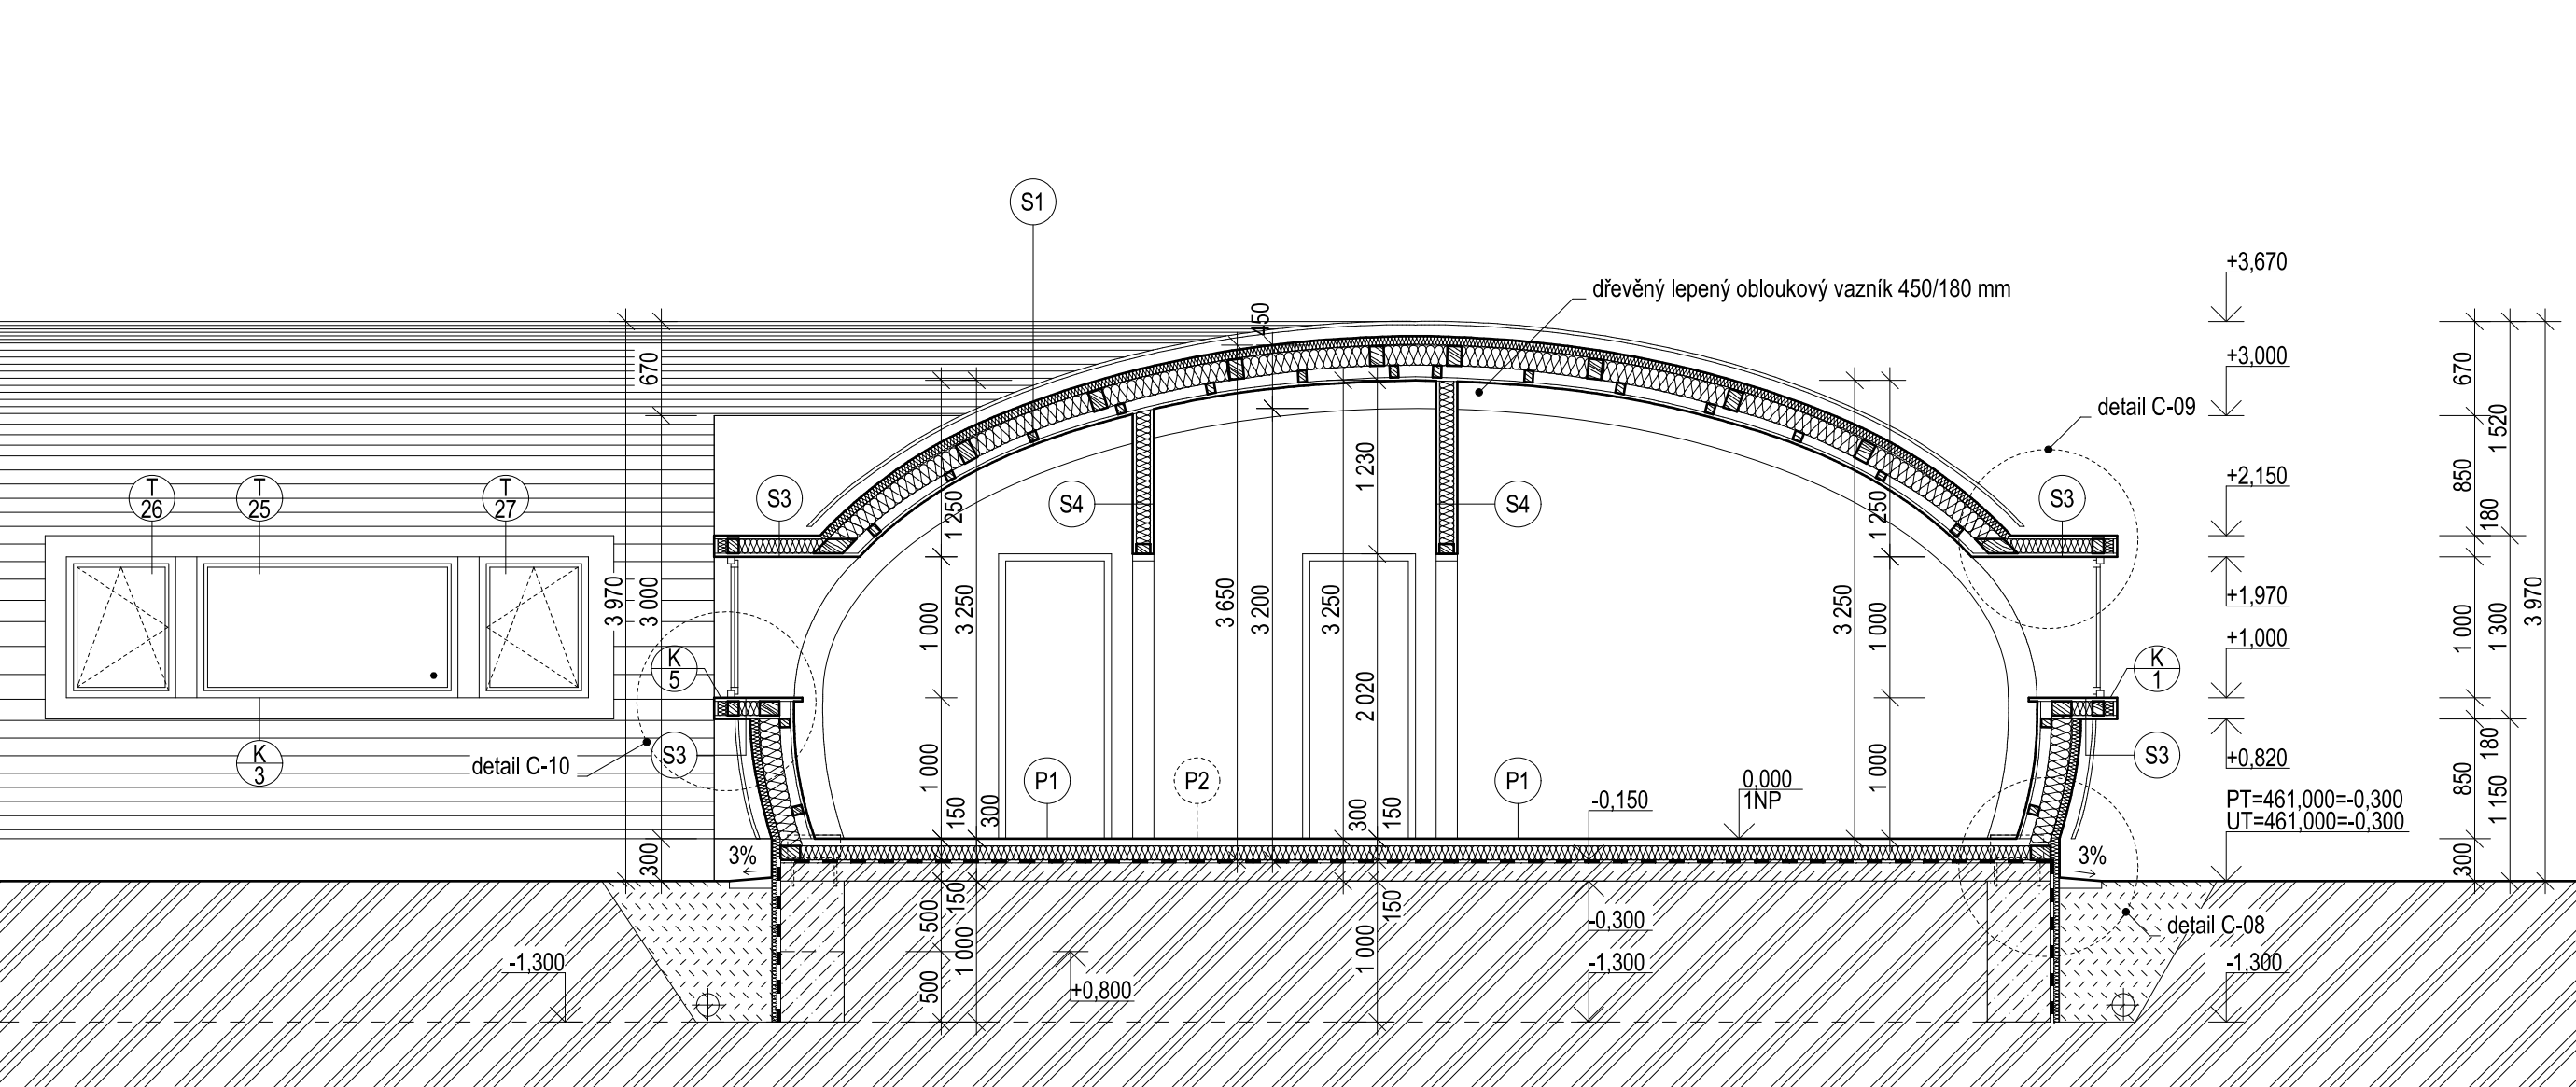

PŮDORYS 1:250



POHLED JIŽNÍ 1:250

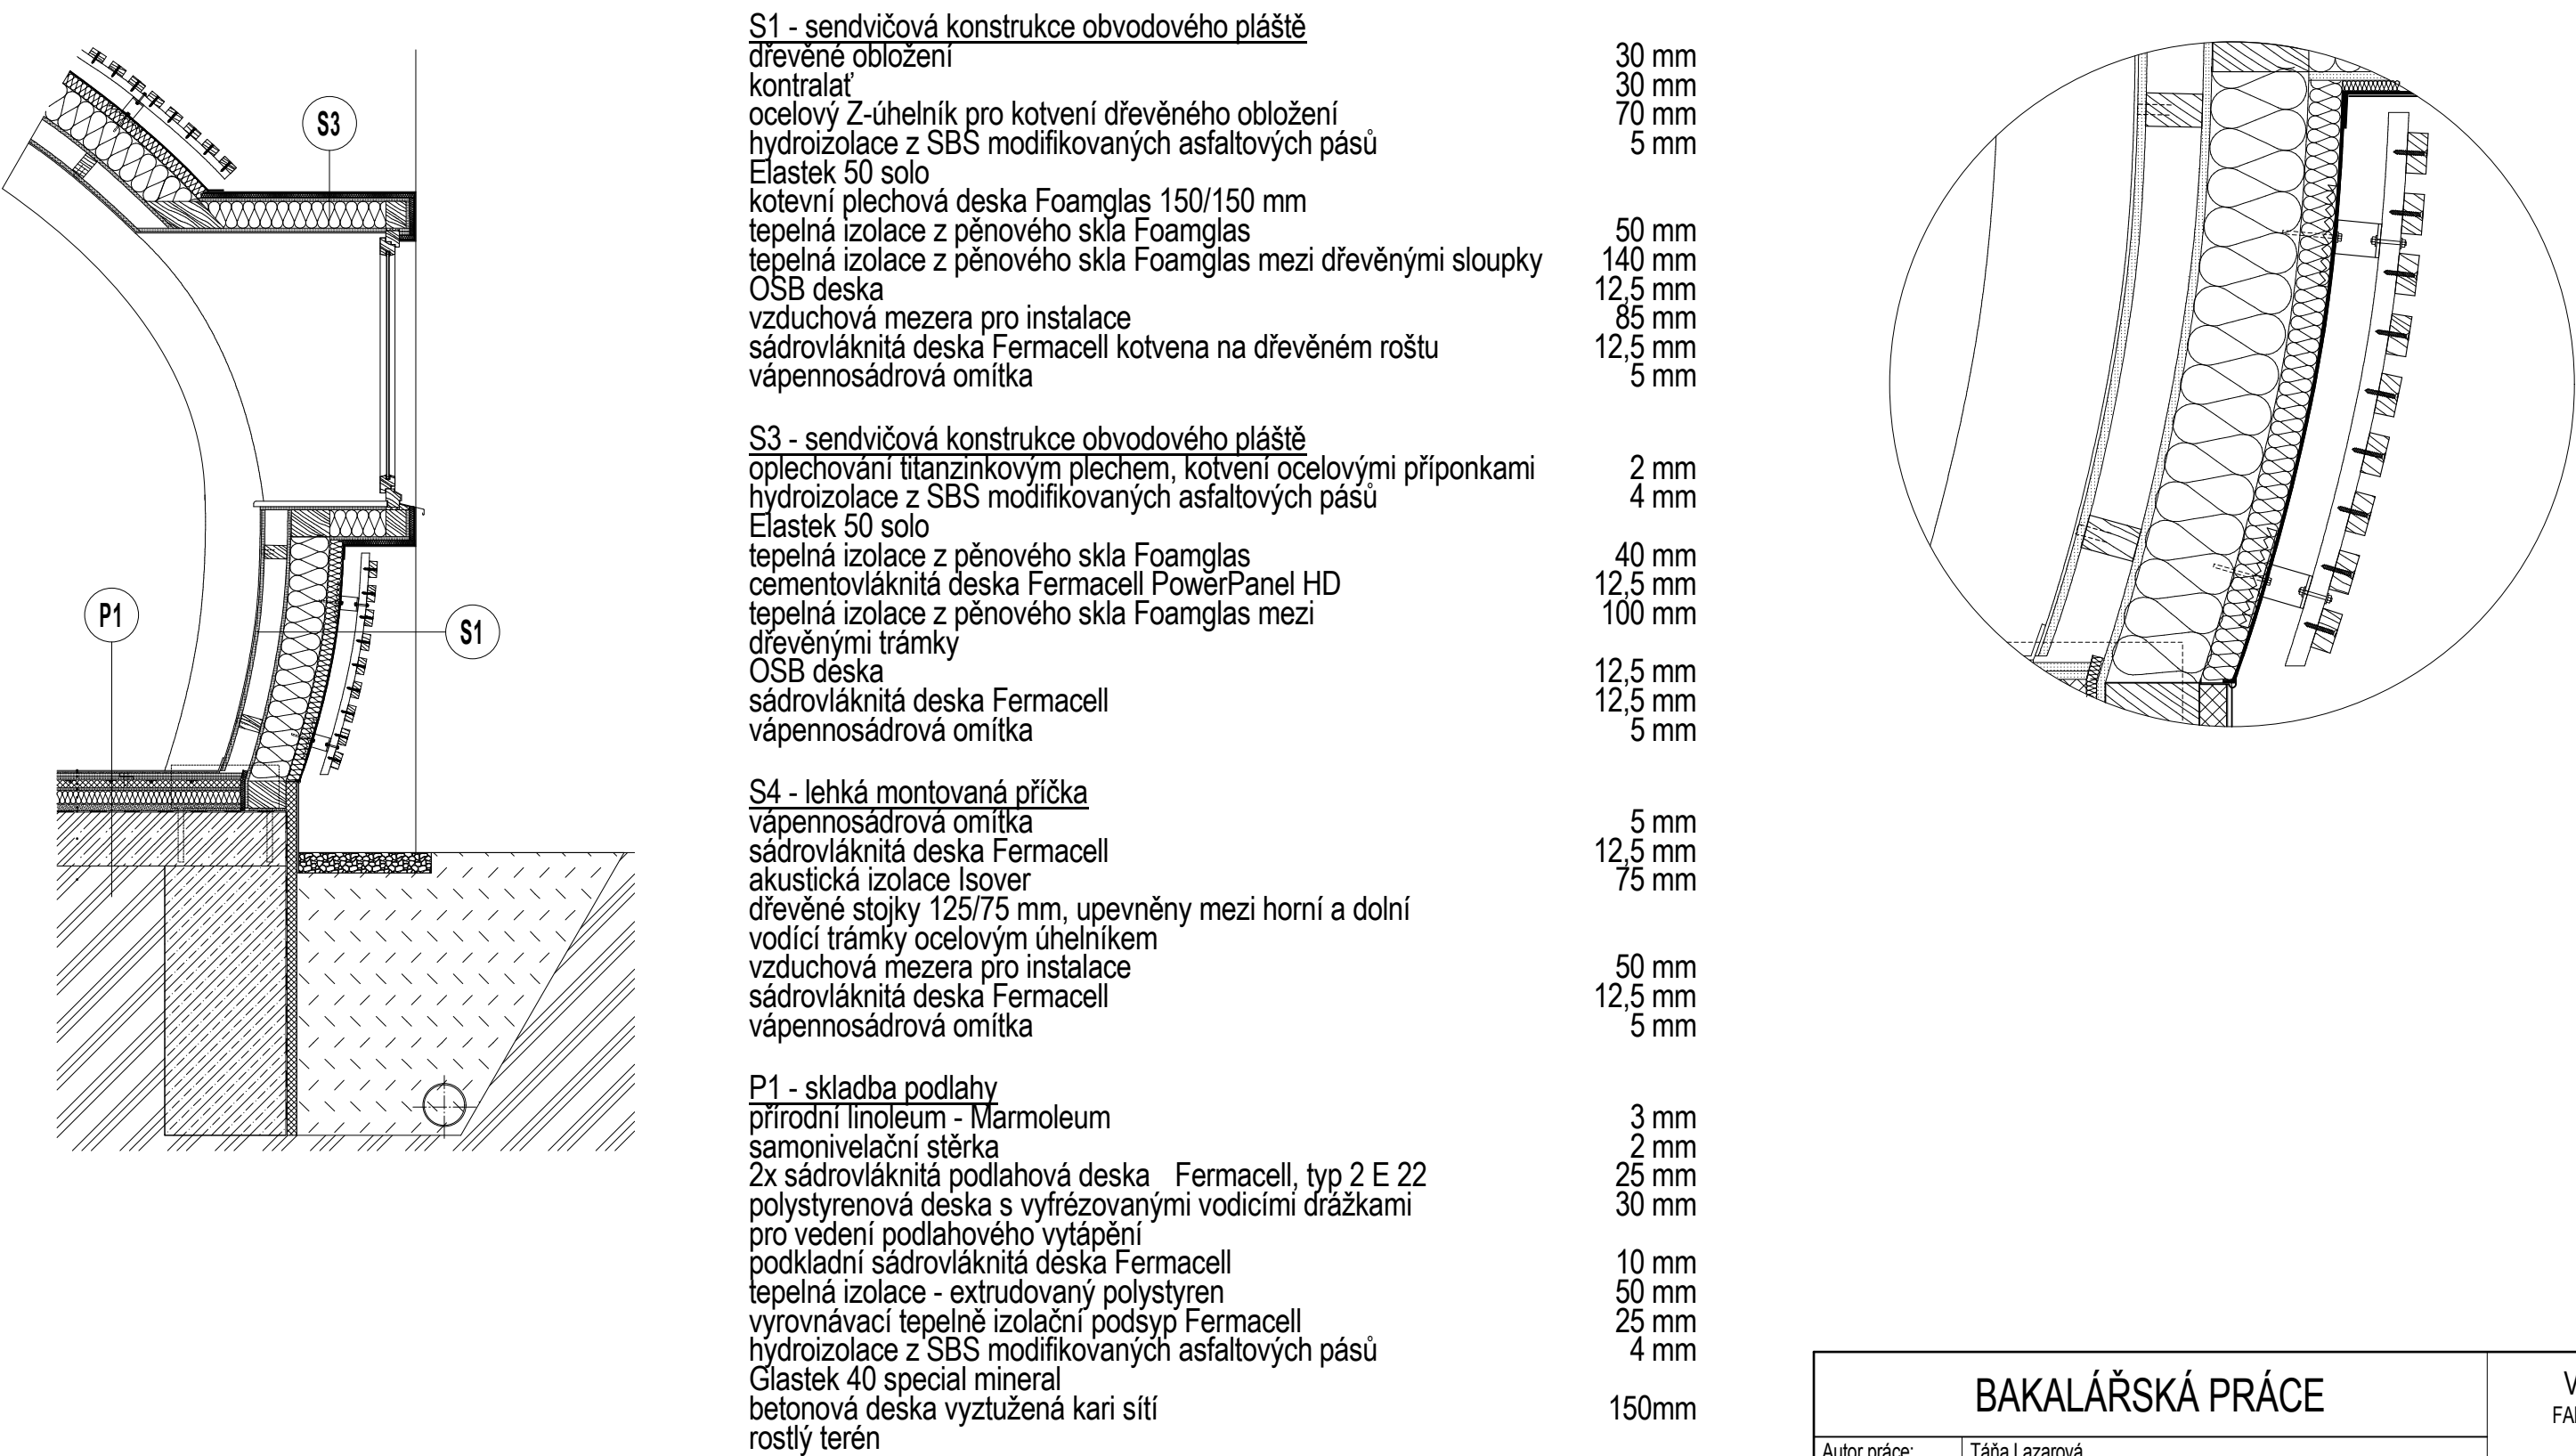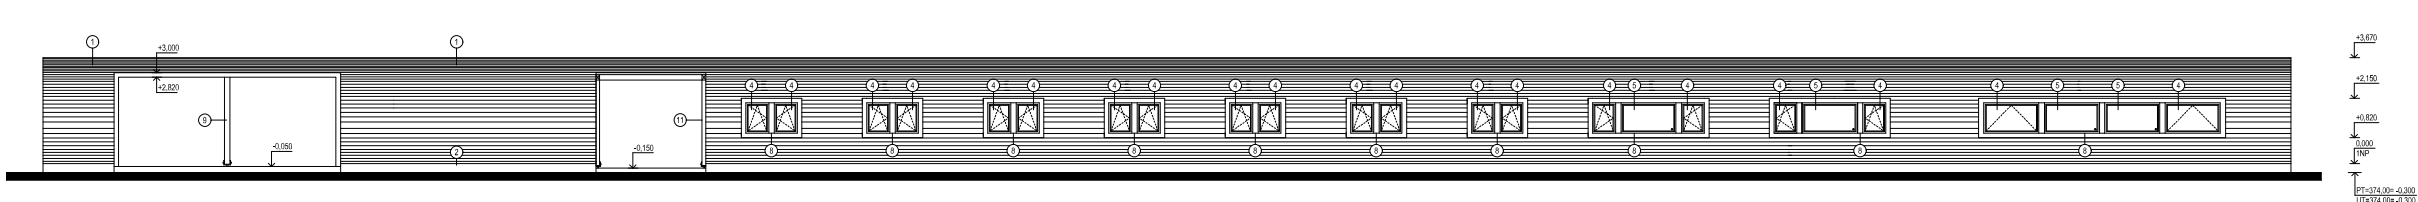

BAKALÁŘSKÁ PRÁCE		VUT V BRNĚ FAKULTA STAVEBNÍ	
Autor práce:	Táňa Lazarová	ARCHITEKTURA POZEMNÍCH STÁVEB	
Vedoucí práce:	prof. Ing. arch. Jiří Myslin, CSc.		
Ing. arch. Jiří Skála, Ph.D.			
Název práce:	OVCÍ FARMA	Číslo paré:	
Název výkresu:	ARCHITEKTONICKÝ DETAIL FASÁDY	Datum:	06.01.2013
		měřítko:	číslo výkresu: D-01