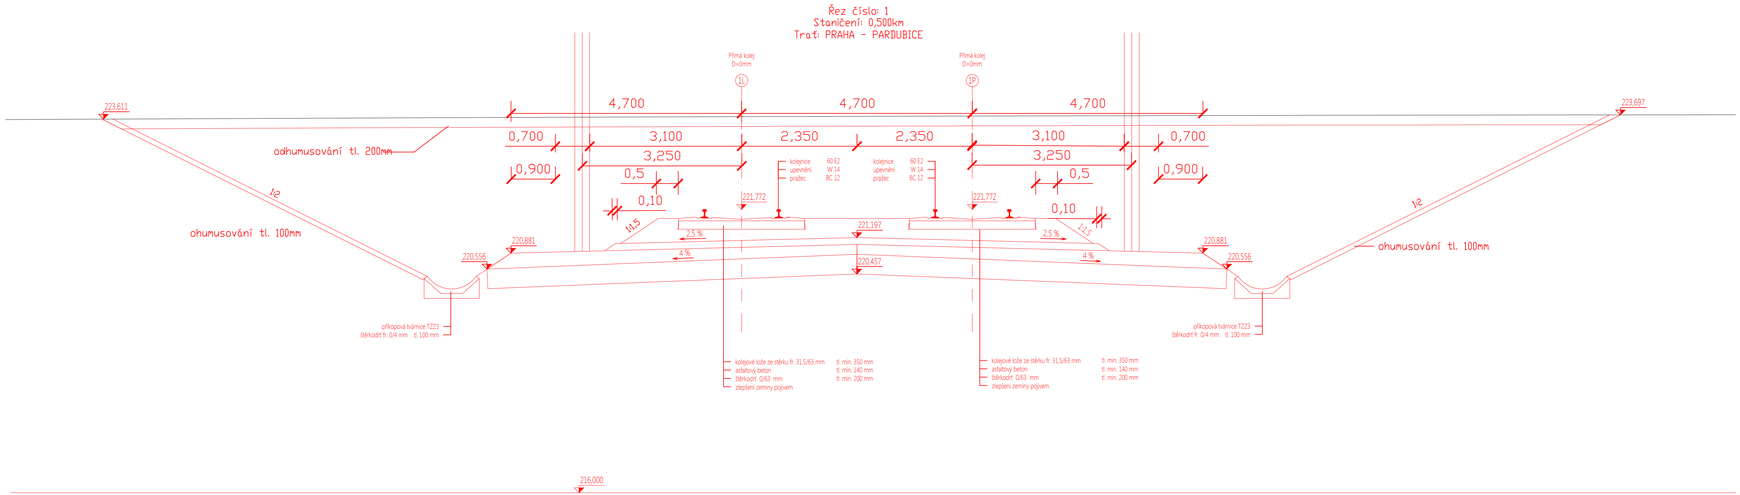

V situaci je užita niveleta temene kolejnice
Souřadnicový systém: S-JTSK
Výškový systém: Balt po vyrovnání

PŘEDMĚT	BAKALÁŘSKÁ PRÁCE	FAST	
STUDENT	MARTIN KUCHÁŘ		
VEDOUCÍ	Ing. ERIK DUŠEK		
NÁZEV STAVBY	NÁVRH NAPOJENÍ VRT DO PARDUBIC	FORMÁT	5x64
		DATUM	LS 2021
		STUPEŇ PD	DUR
OBSAH: CHARAKTERISTICKÝ PŘÍČNÝ ŘEZ 2		MĚŘÍTKO 1:50	Č. VÝKRESU 9

Ukončení: 28.5.2021 17:01:08 / Uživatel: Wave / Tisk: 28.5.2021 17:05:51