




Podélný profil trati Praha - Hradec Králové
Km 0,000 - 5,700
M 1:10000/1000

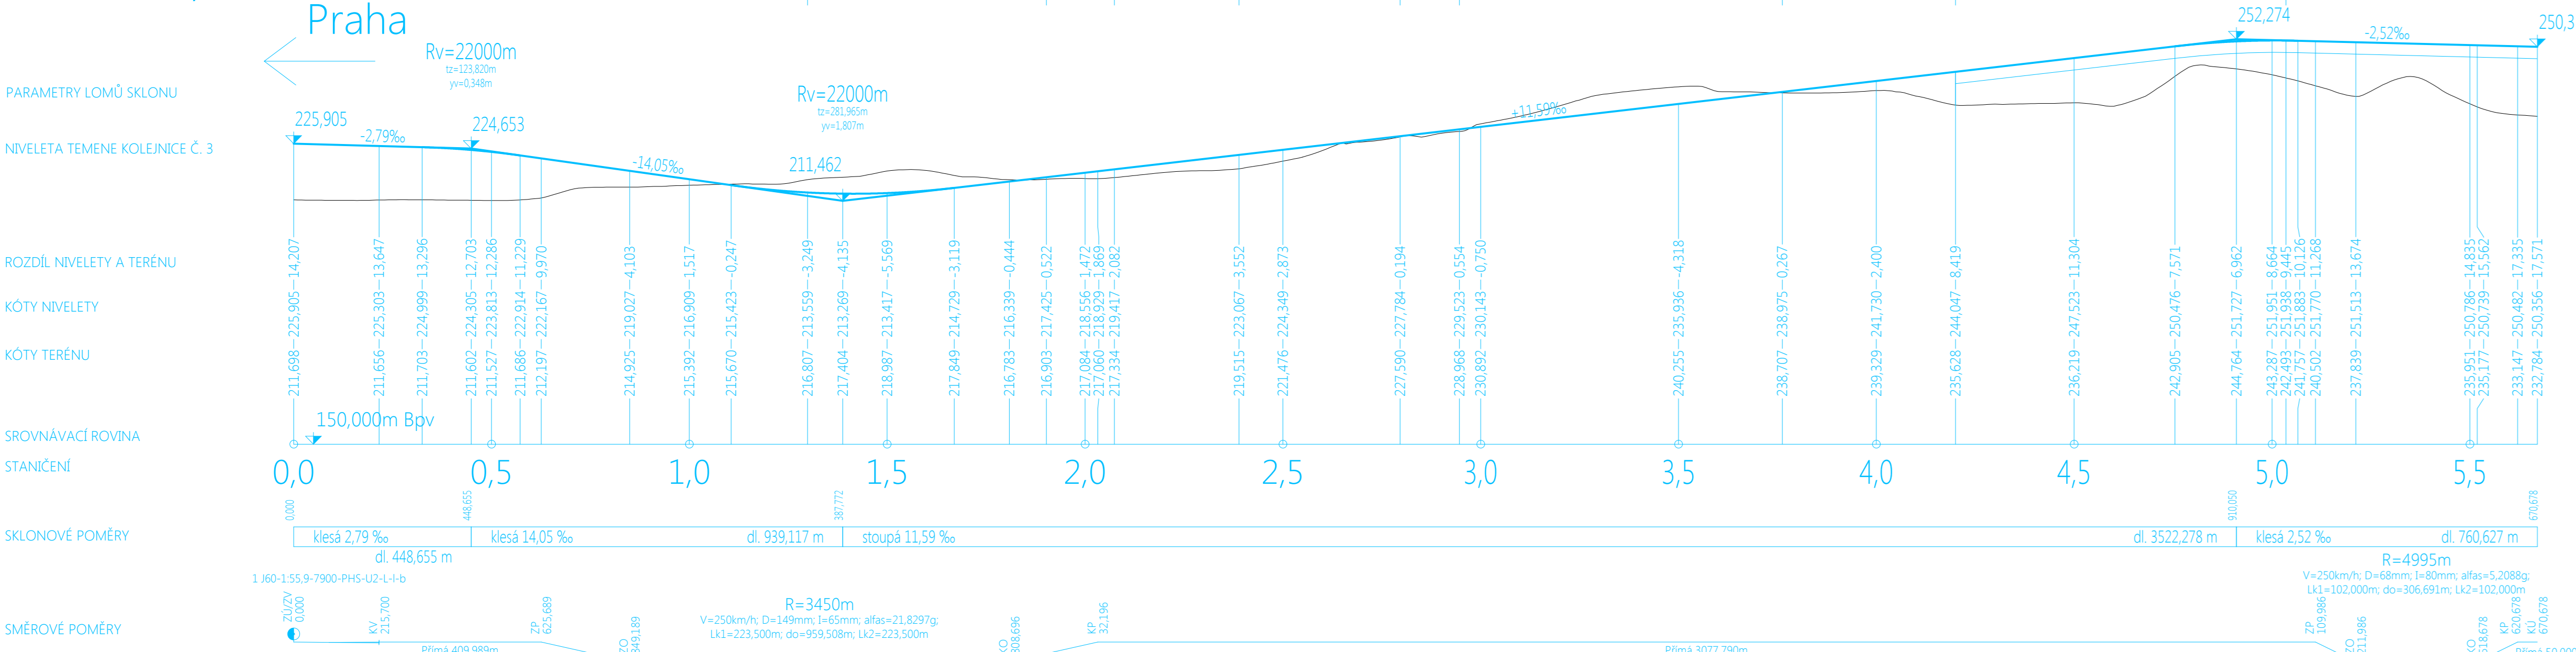

Podélný profil trati Praha - Hradec Králové
Km 0,000 - 2,100
M 1:10000/1000

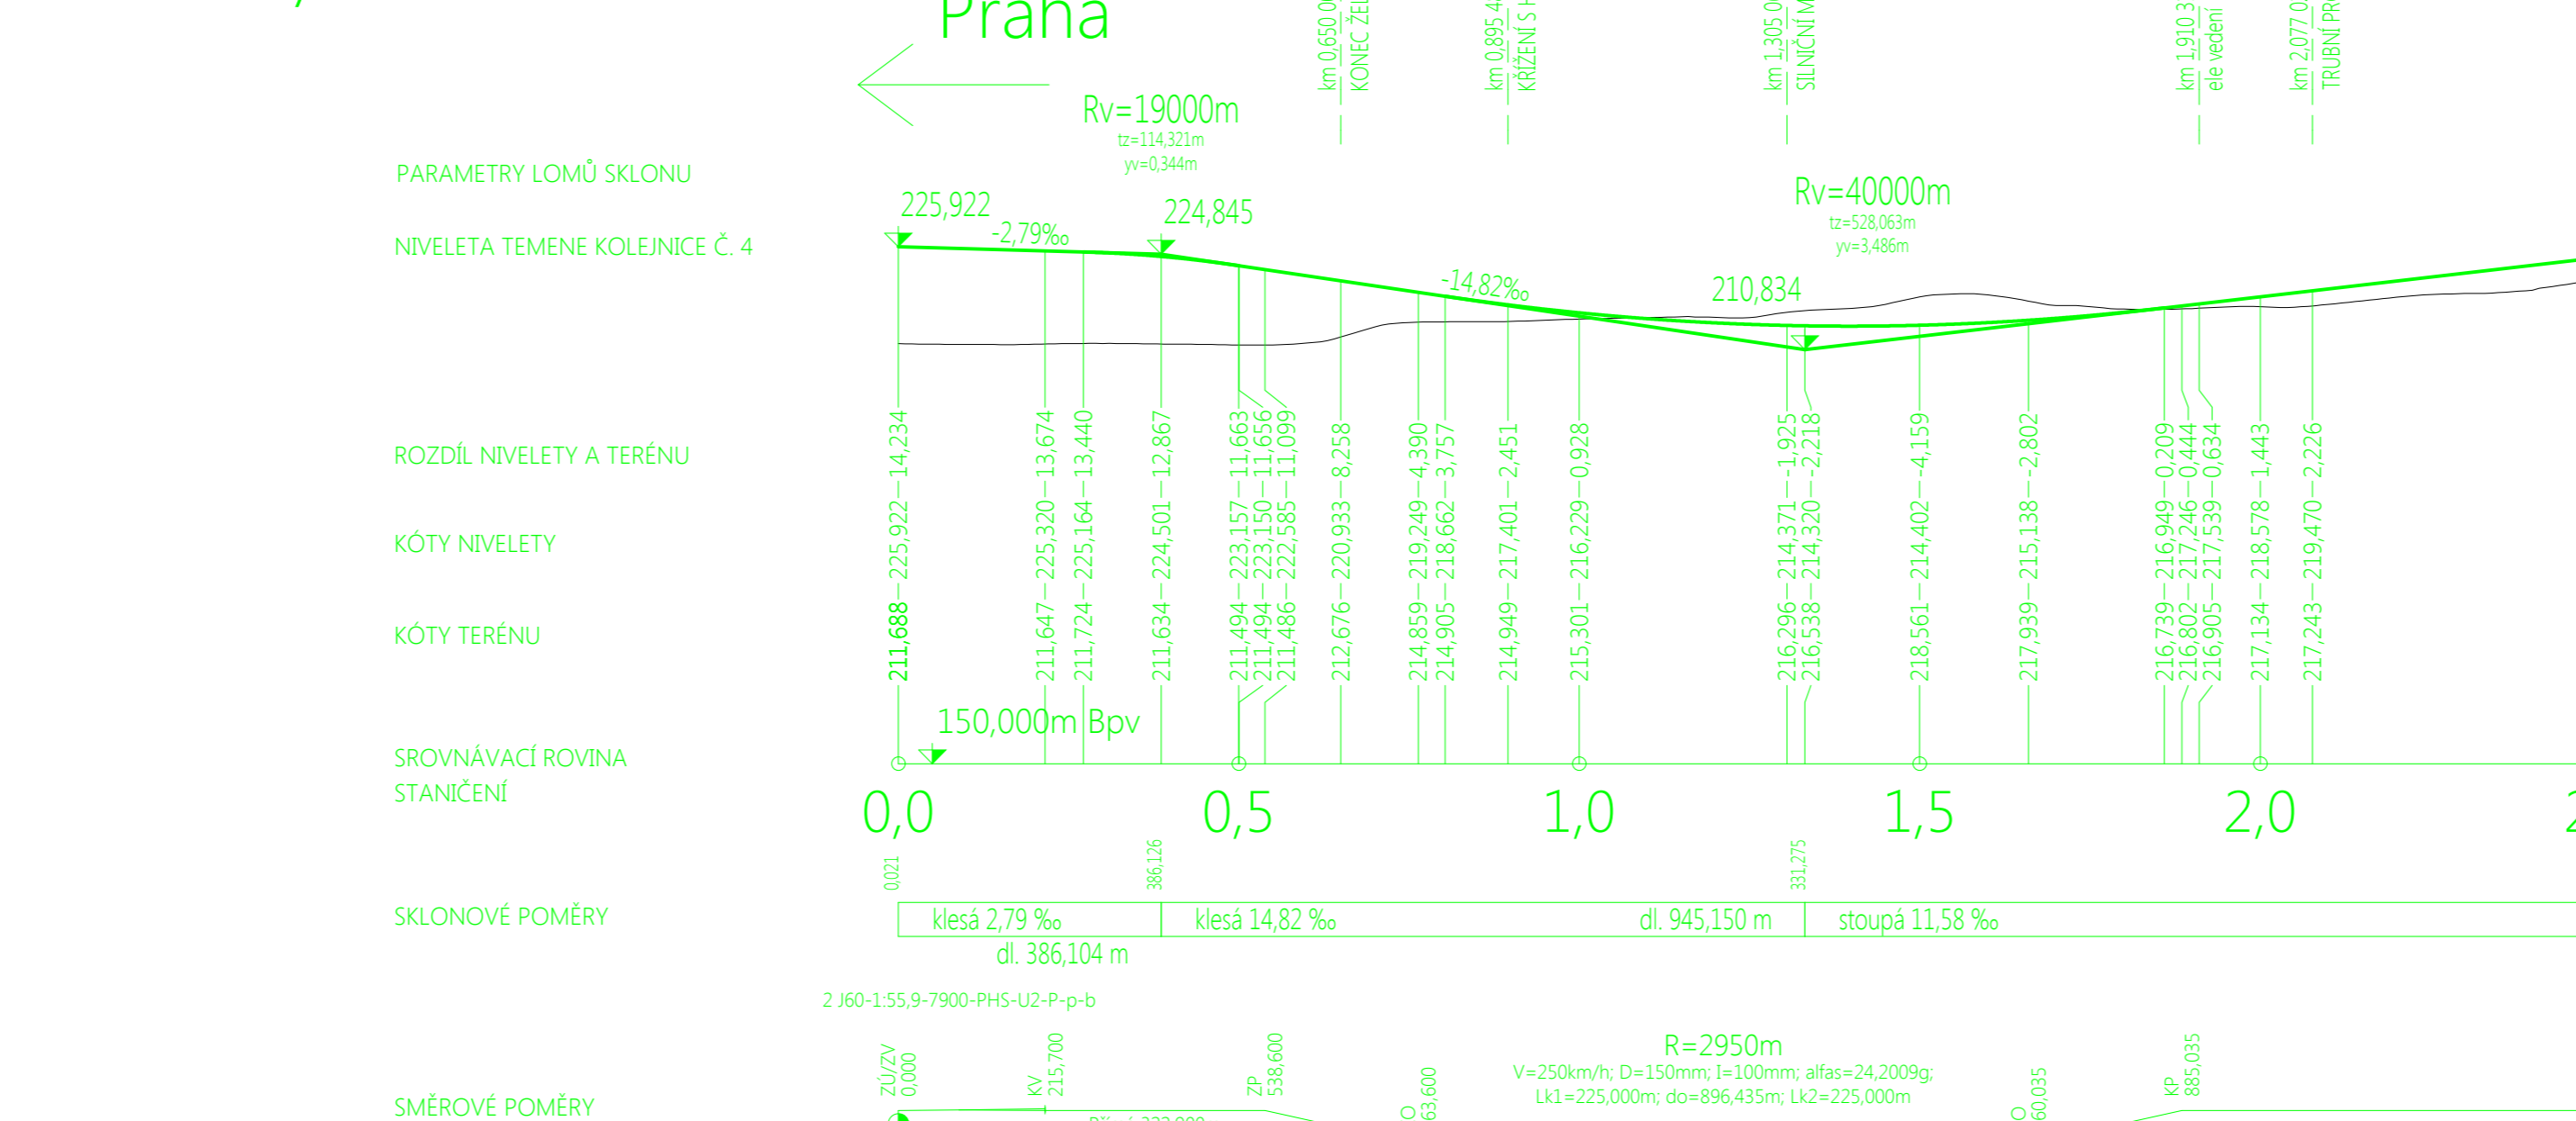

Podélný profil trati Praha - Pardubice
Km 23,400 - 28,000
M 1:10000/1000

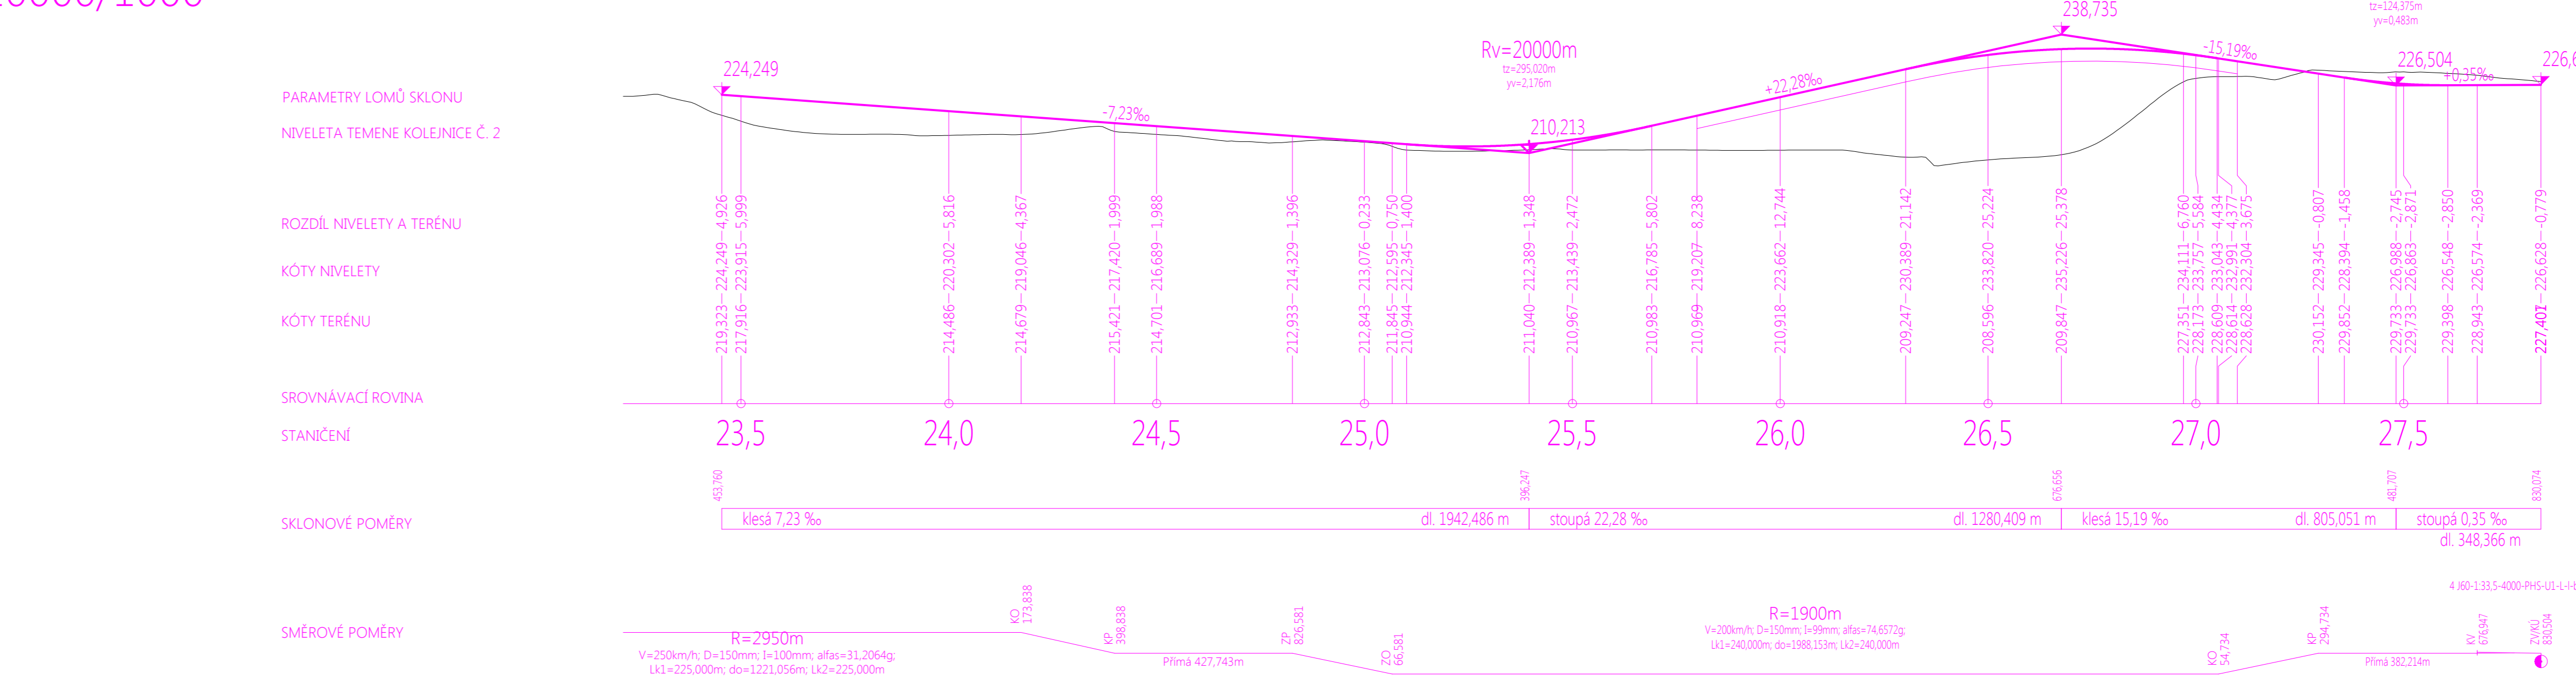

V situaci je užitá niveleta temene kolejnice
Souřadnicový systém: S-JTSK
Výškový systém: Balt po vyrovnání

PRŮJEM	BAKALÁŘSKÁ PRÁCE	FORMÁT	A4
STUDENT	MARTIN KUČERA	DATUM	18.02.2021
VEDOUcí	Ing. ERK DUBĚK	STUPEN PŘÍP.	DUR
NÁZEV STAVBY	NÁVRH NÁPOJENÍ VRT DO PARDUBIC	Č. VÝKRESU	7
ČESNÁ	PODÉLNÉ PROFILY KOLEJE Č. 2, 3 a 4		