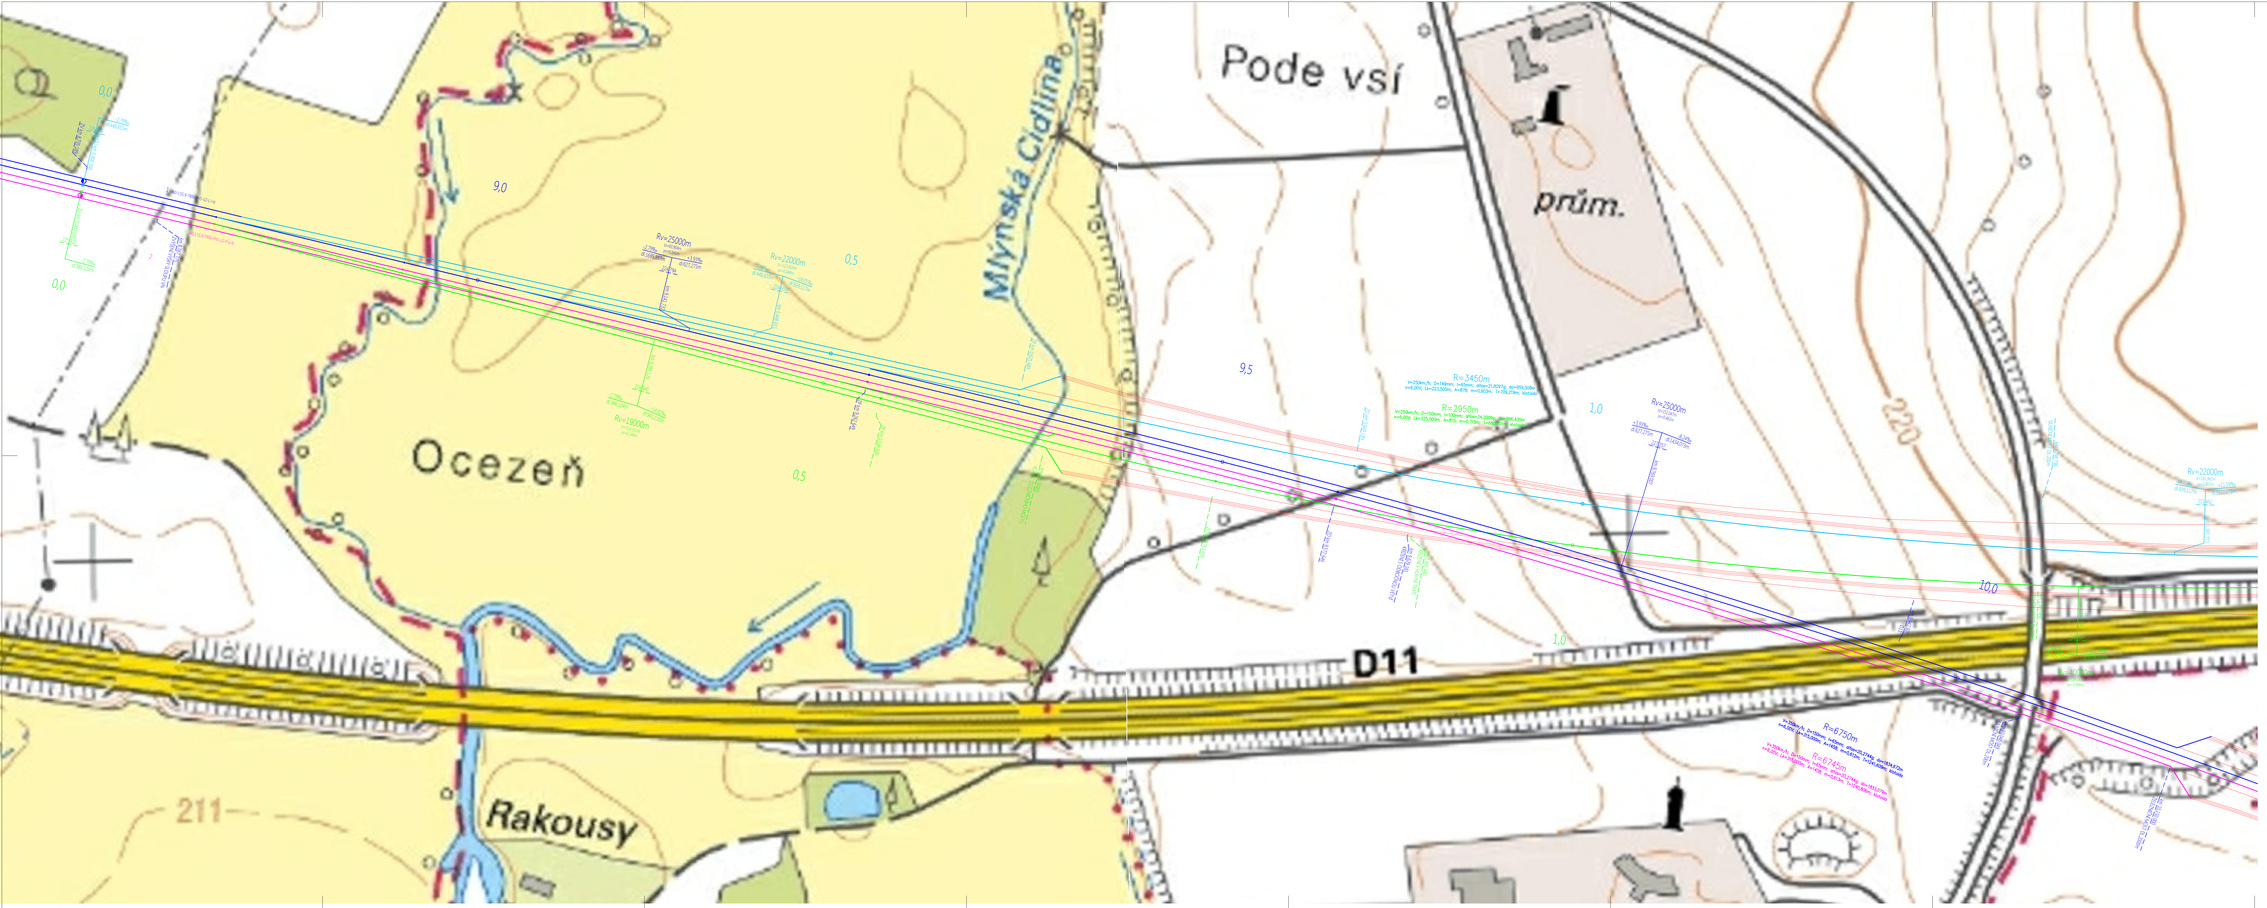

KOLEJ Č. 1
KOLEJ Č. 2
KOLEJ Č. 3
KOLEJ Č. 4

V situaci je užita mveleta temene kolejnice
Souřadnicový systém S-JTSK
Výškový systém Balt po vyrovnání

INVESTOR	MINISTERSTVO PRÁCE	T FAST
ZHOTOVITEL	T-FAST s.r.o.	
ZODPOVĚDNÝ	Ing. Erik Dufek	
HLAVNÍ STAVBA	MVRN NAPOJENÍ VRT DO PARDUBIC	ZAKÁZKA 2-2021 / STUPEŇ DUR / ZPRACOVATEL DUR / DATUM 11/2021
NÁZEV	SITUACE KOLEJOVÉHO ROZVETVENÍ Č. 1	MĚŘÍTKO 1:1000 / LIST Č. 4

Datum: 26.8.2021 17:41:17 | Uživatel: Marek | Plot: 26.8.2021 17:40:11