


POLYFUNKČNÍ DŮM - VÝCHODNÍ POHLED, M=1:200

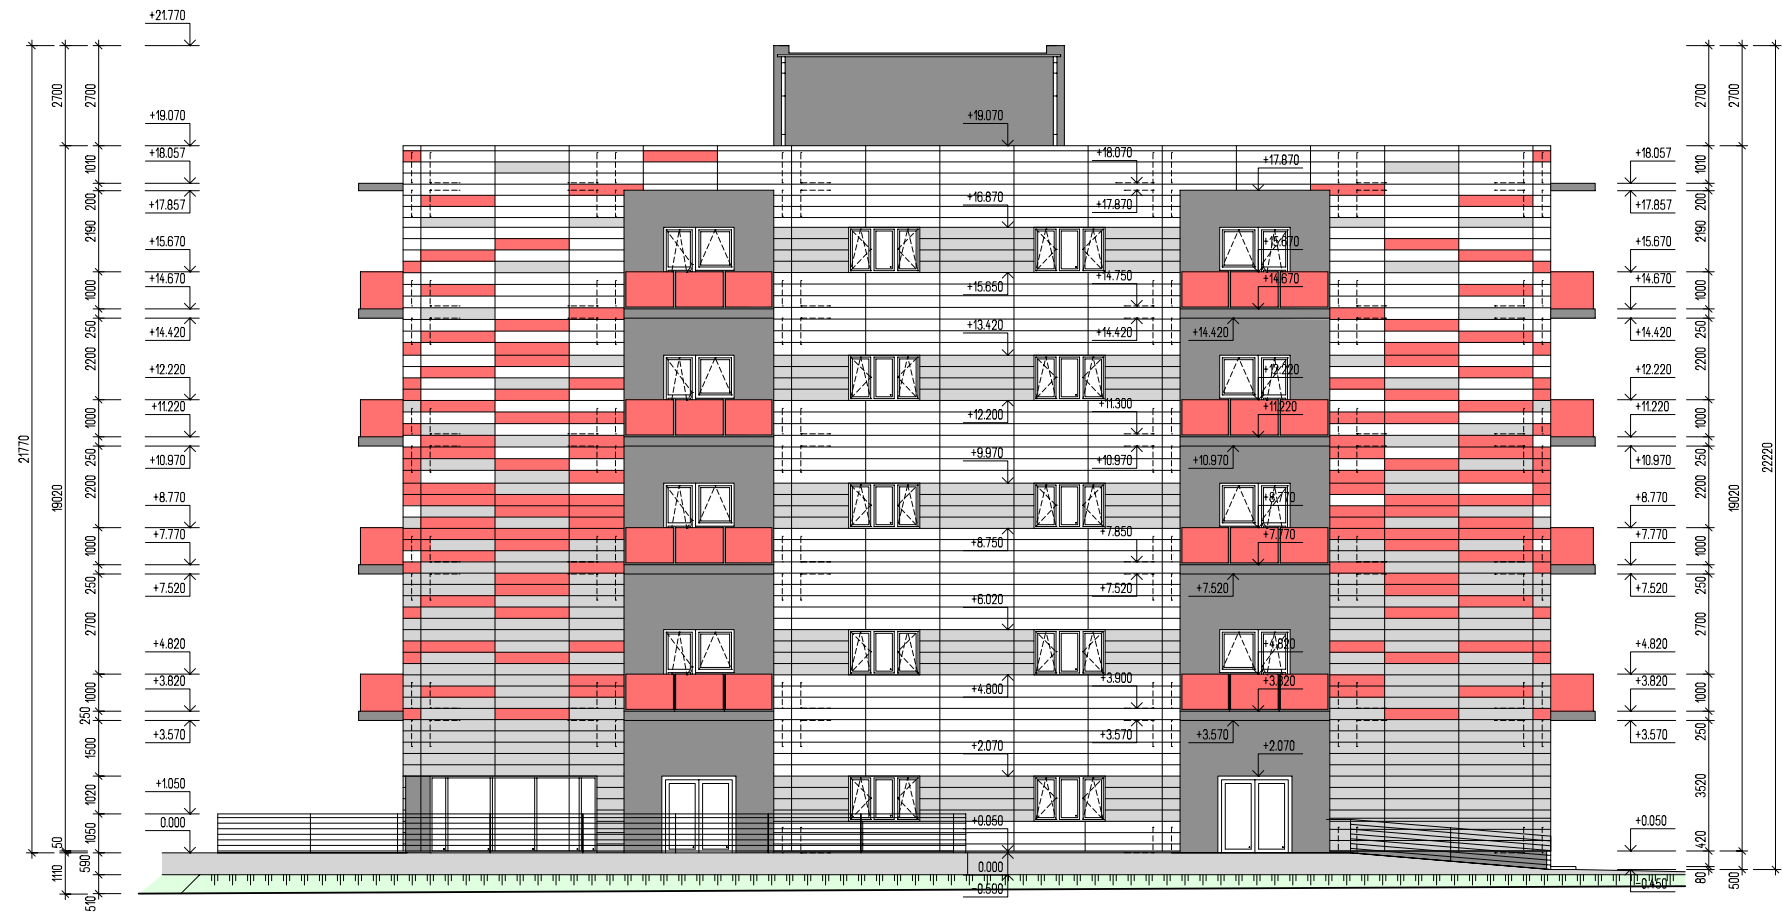

POLYFUNKČNÍ DŮM - ZÁPADNÍ POHLED, M=1:200



0,000 = + 113,728 m n.m., B.p.v. / SOUŘADNICOVÝ SYSTÉM S-JTSK			
DRUH PRÁCE:		<div><div></div><div>FAKULTA</div><div>STAVEBNÍ ústav</div><div>pozemního stavitelství</div></div>	
VYPRACOVAL			
VEDOUČÍ PRÁCE			
STAVEBNÍK			
MÍSTO STAVBY			
NÁZEV STAVBY			
POLYFUNKČNÍ DŮM		FORMÁT	2xA4
STAVEBNÍ OBJEKT		DATUM	12.01.2018
ČÁST		STUPEŇ PD	DPS
OBSAH VÝKRESU		MĚŘÍTKO	ČÍSLO VÝKRESU
STUDIE - VÝCHODNÍ A ZÁPADNÍ POHLED		1:200	B.8.