



POLYFUNKČNÍ DŮM - SEVERNÍ POHLED, M=1:200

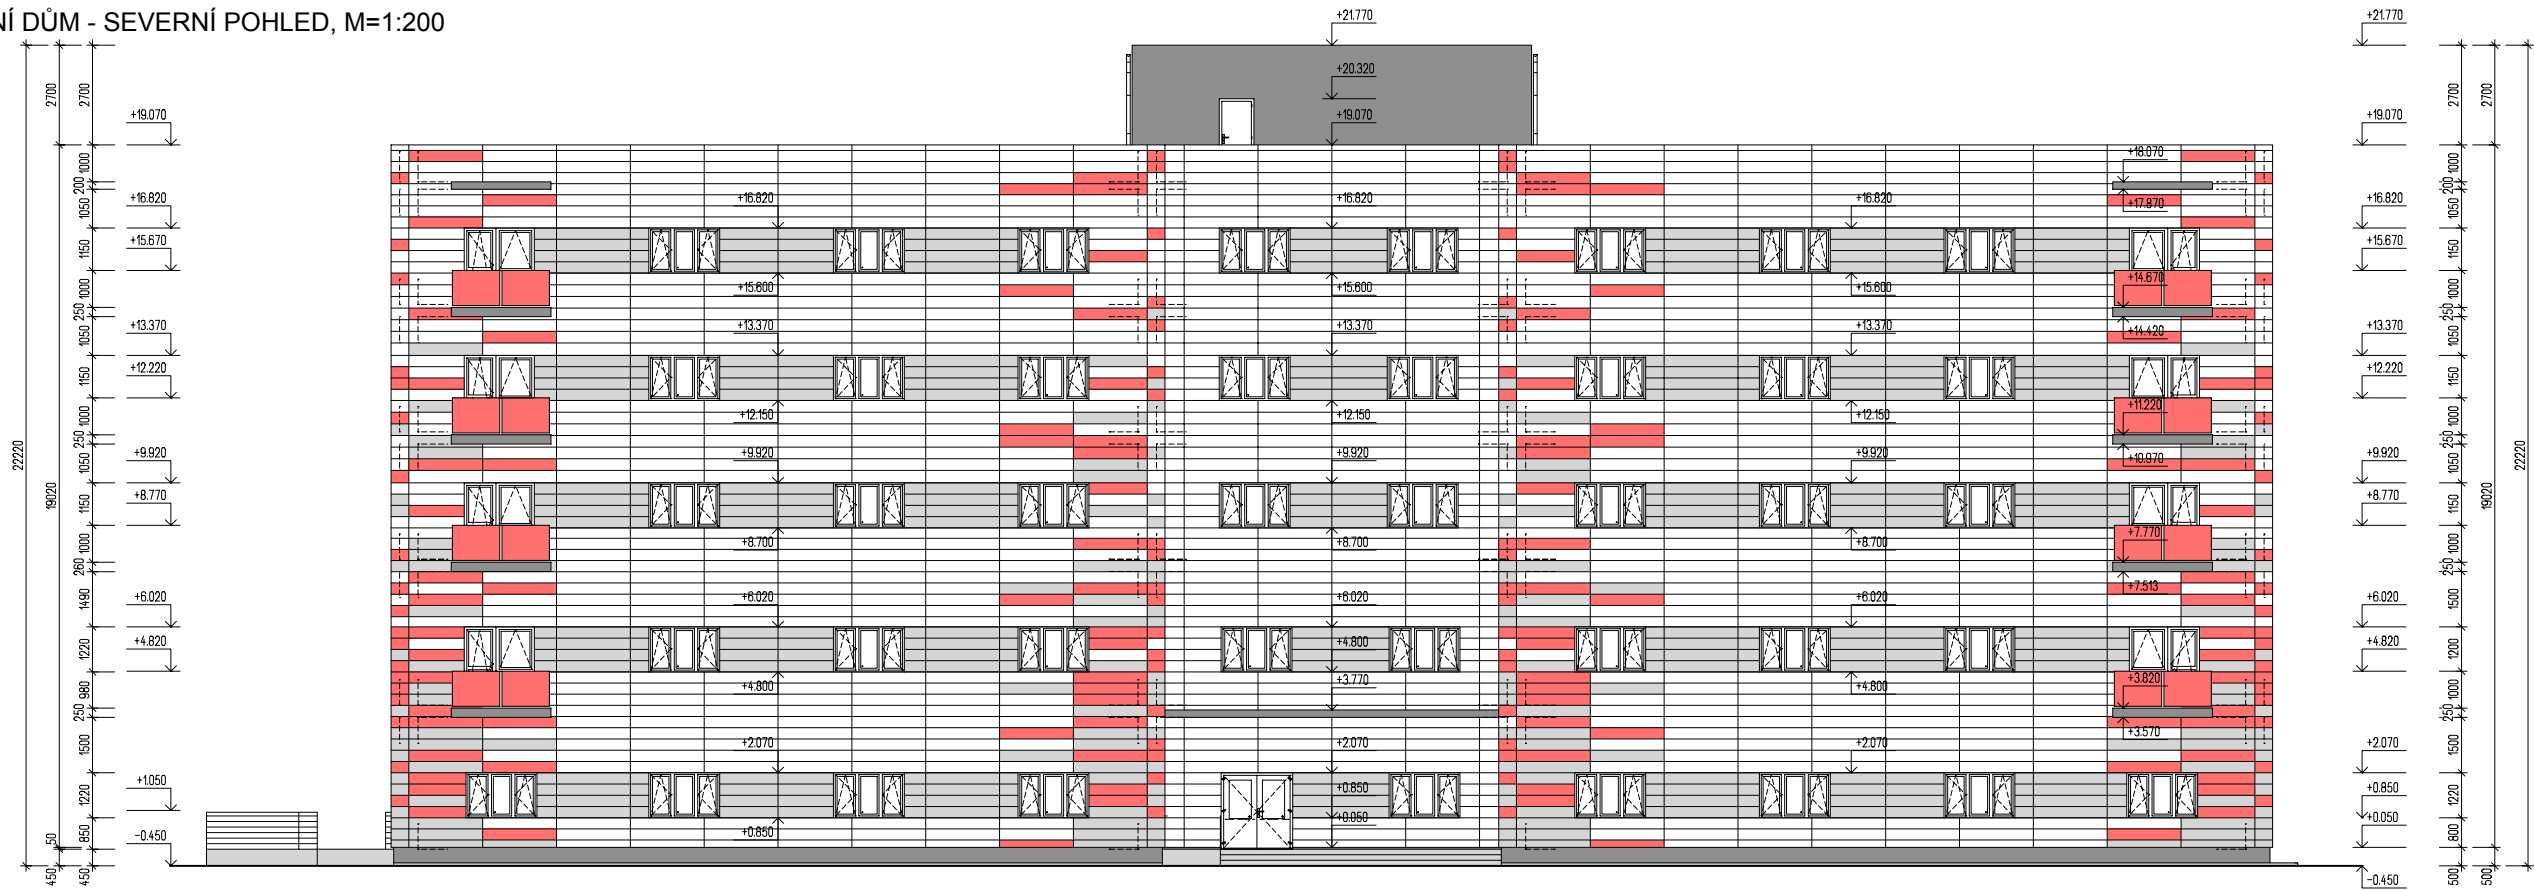

POLYFUNKČNÍ DŮM - JIŽNÍ POHLED, M=1:200

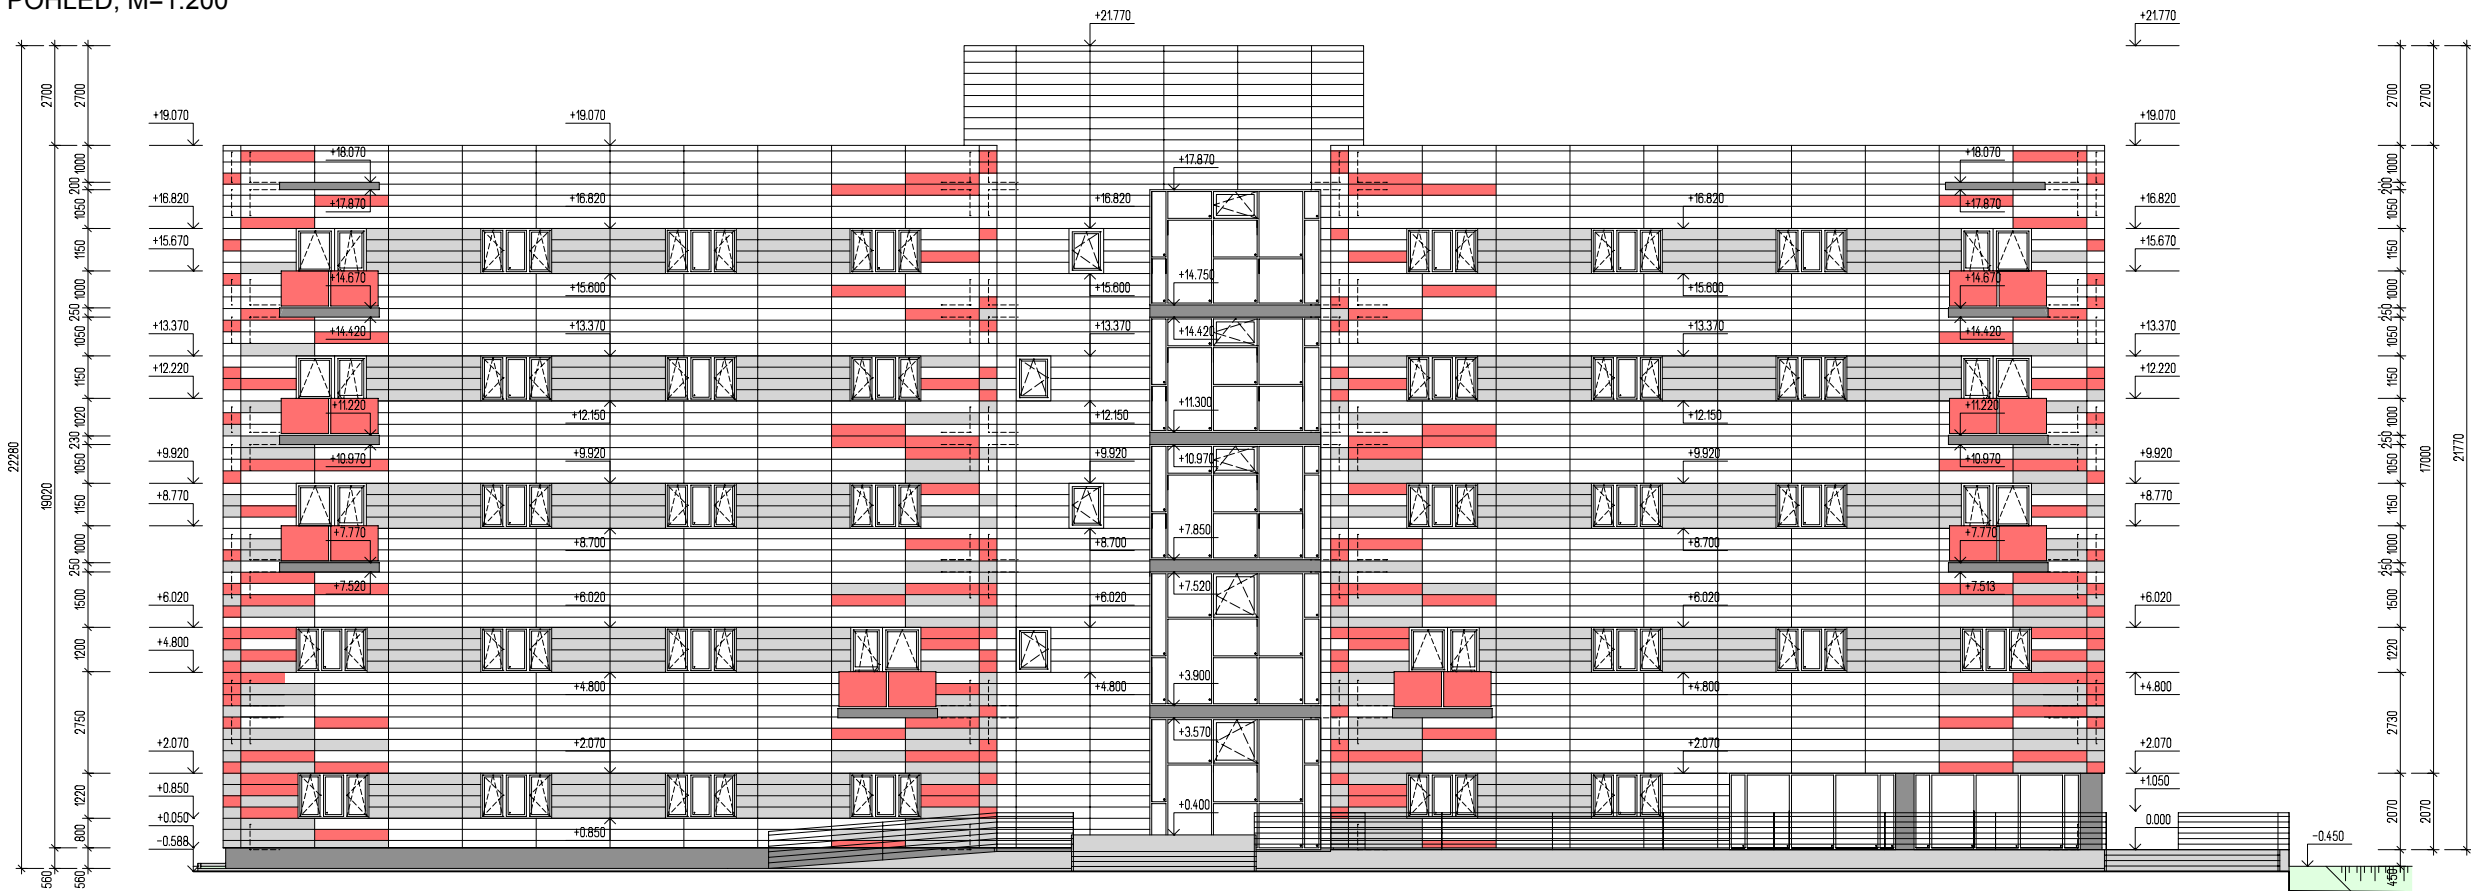

0,000 = + 113,728 m n.m., B.p.v. / SOUŘADNICOVÝ SYSTÉM S-JTSK

DRUH PRÁCE:	DIPLOMOVÁ PRÁCE	
VYPRACOVAL	Bc. FAZEKAS DÁVID	
VEDOUcí PRÁCE	Ing. VĚRA MACEKOVÁ, CSc.	
STAVEBNÍK	Ing. EUGEN SZABÓ	
MÍSTO STAVBY	ŠTÚROVO	
NAZEV STAVBY	POLYFUNKČNÍ DŮM	
STAVEBNÍ OBJEKT	SO01 - POLYFUNKČNÍ DŮM	
ČÁST	B. PŘÍPRAVNÍ A STUDIJNÍ PRÁCE	
OBSAH VÝKRESU	STUDIE - SEVERNÍ A JIŽNÍ POHLED	
FORMÁT	2xA4	
DATUM	12.01.2018	
STUPEŇ PD	DPS	
MĚŘÍTKO	1:200	
ČÍSLO VÝKRESU	B.9.	