



OBVODOVÁ STĚNA NP – ETICS

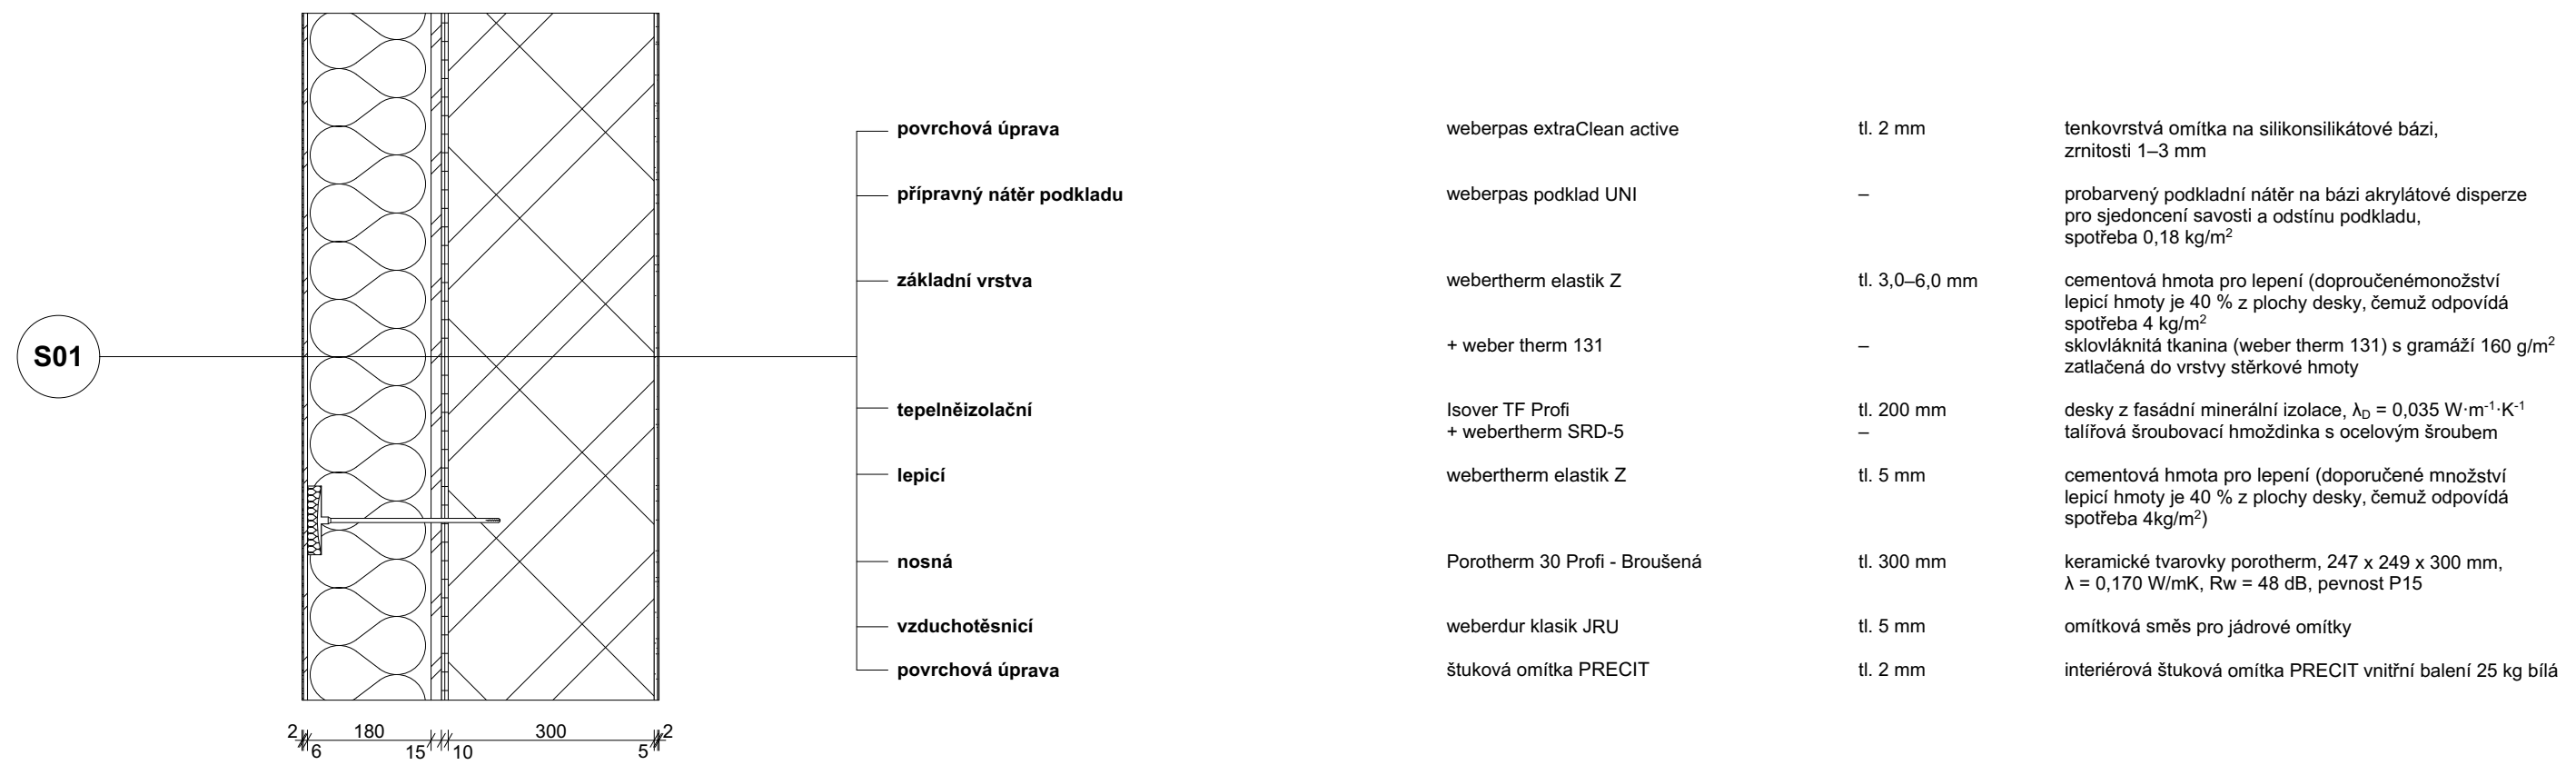


OBVODOVÁ STĚNA 1.PP




PODLAHA 2.NP, 3.NP, 4.NP

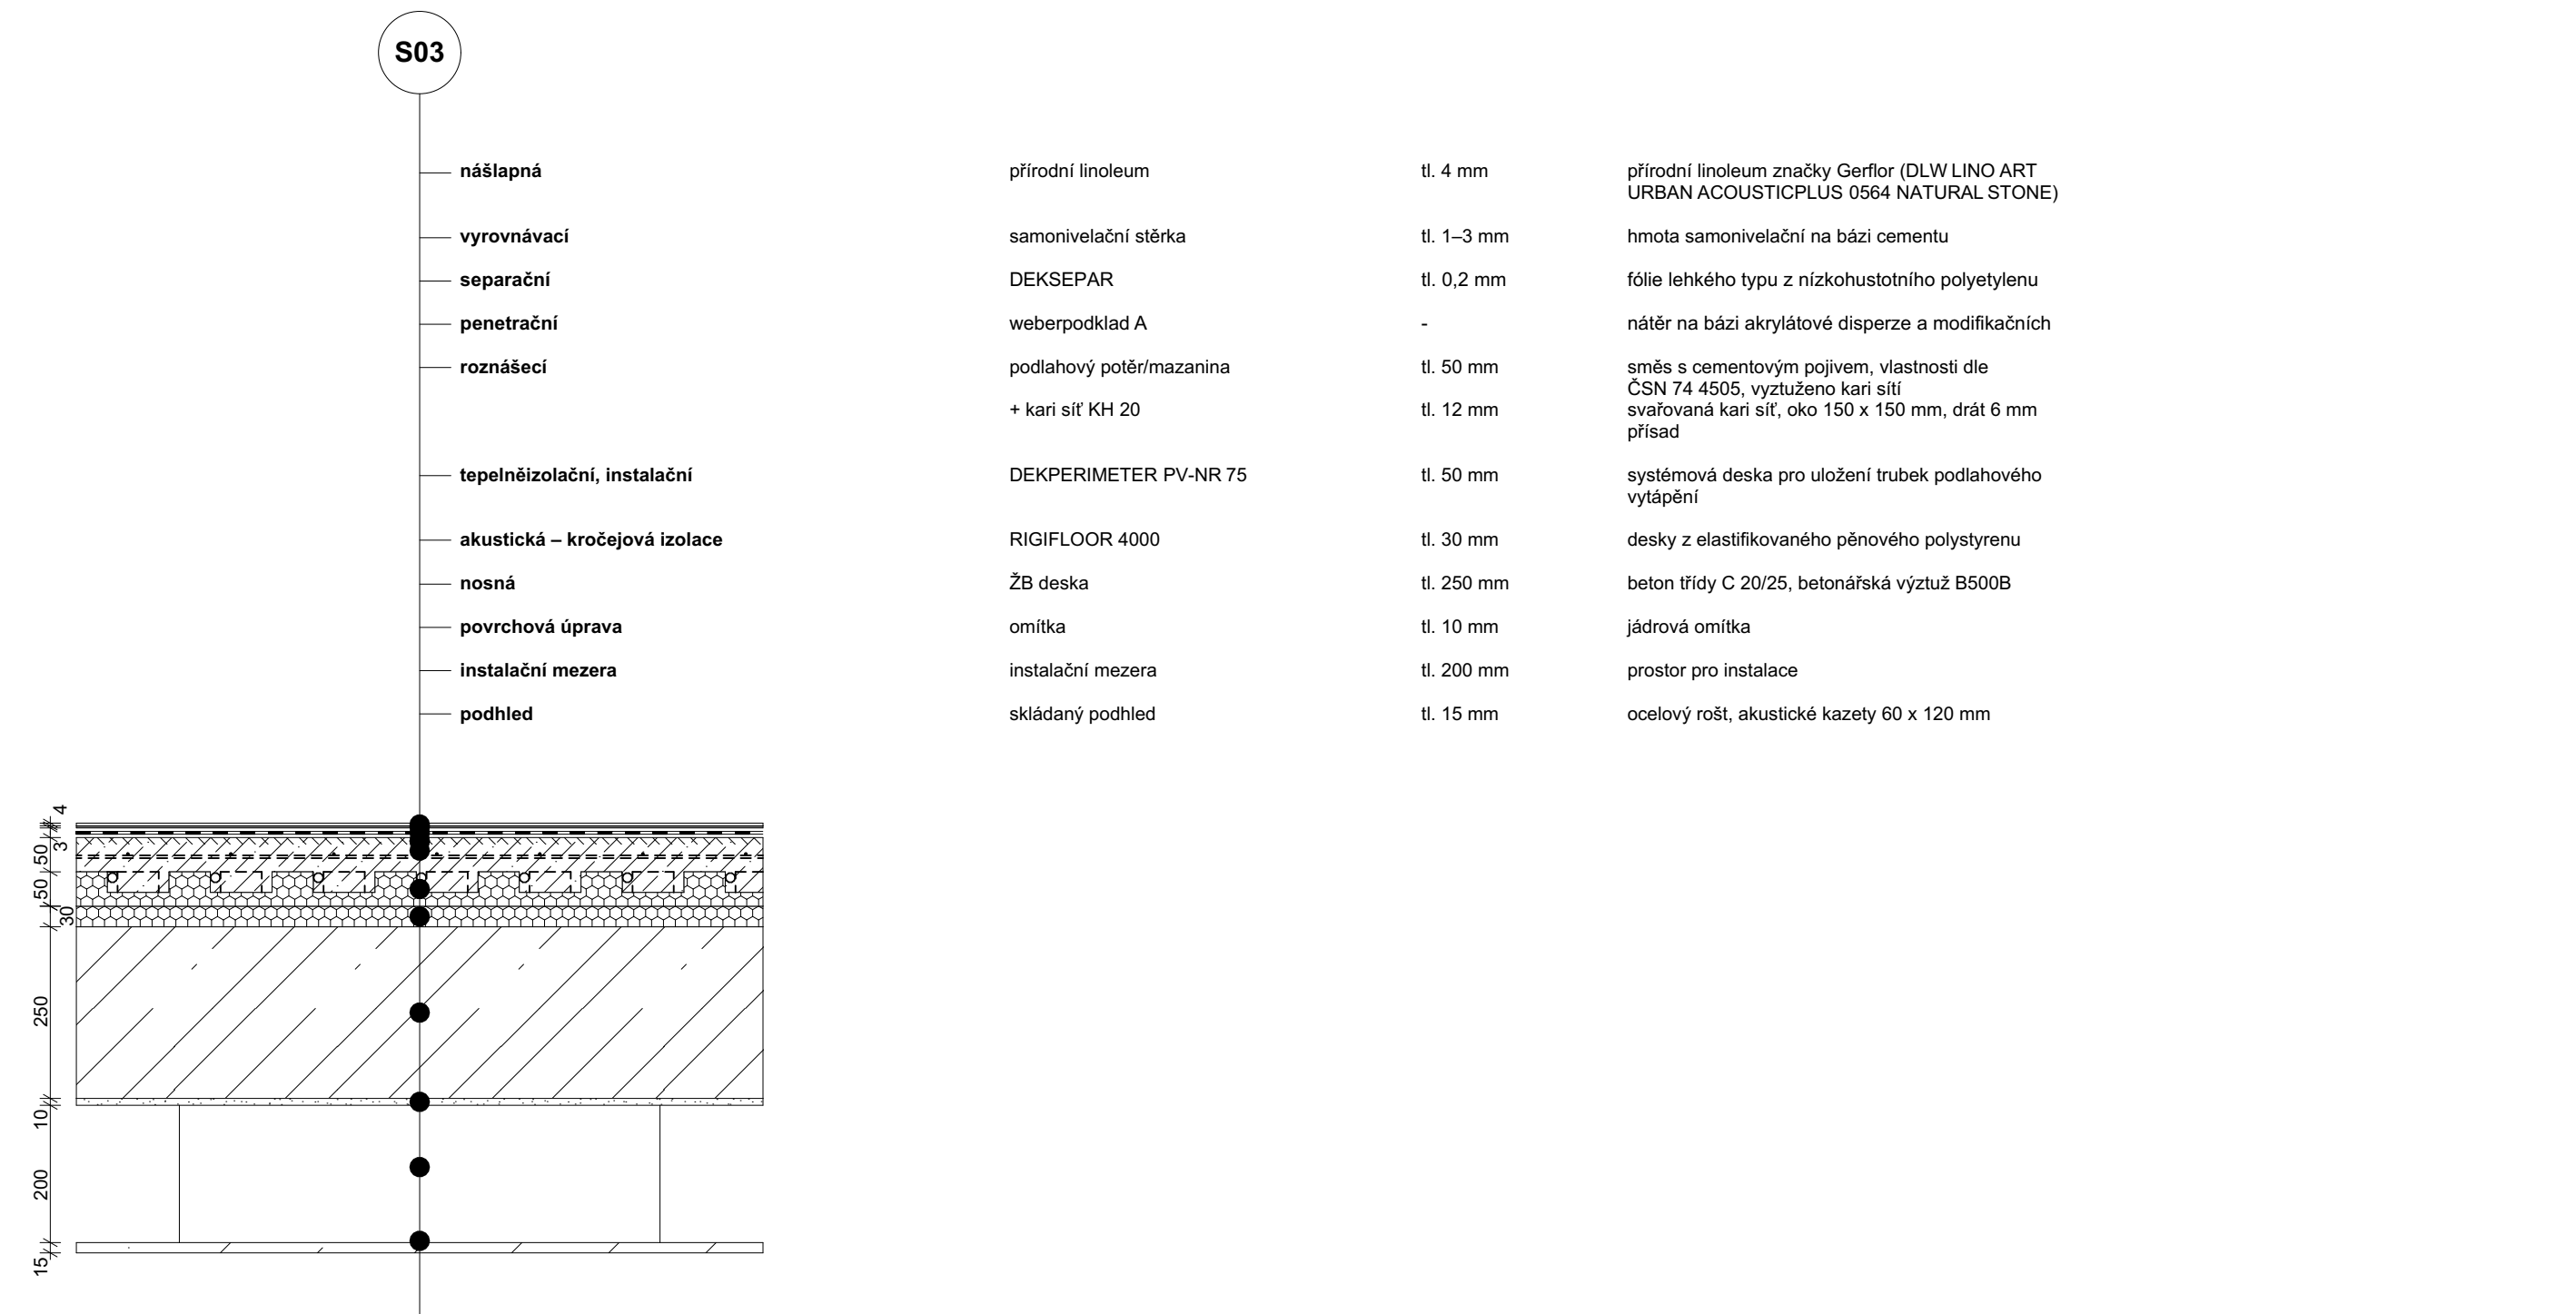


PODLAHA 1.NP – KERAMICKÁ DLAŽBA

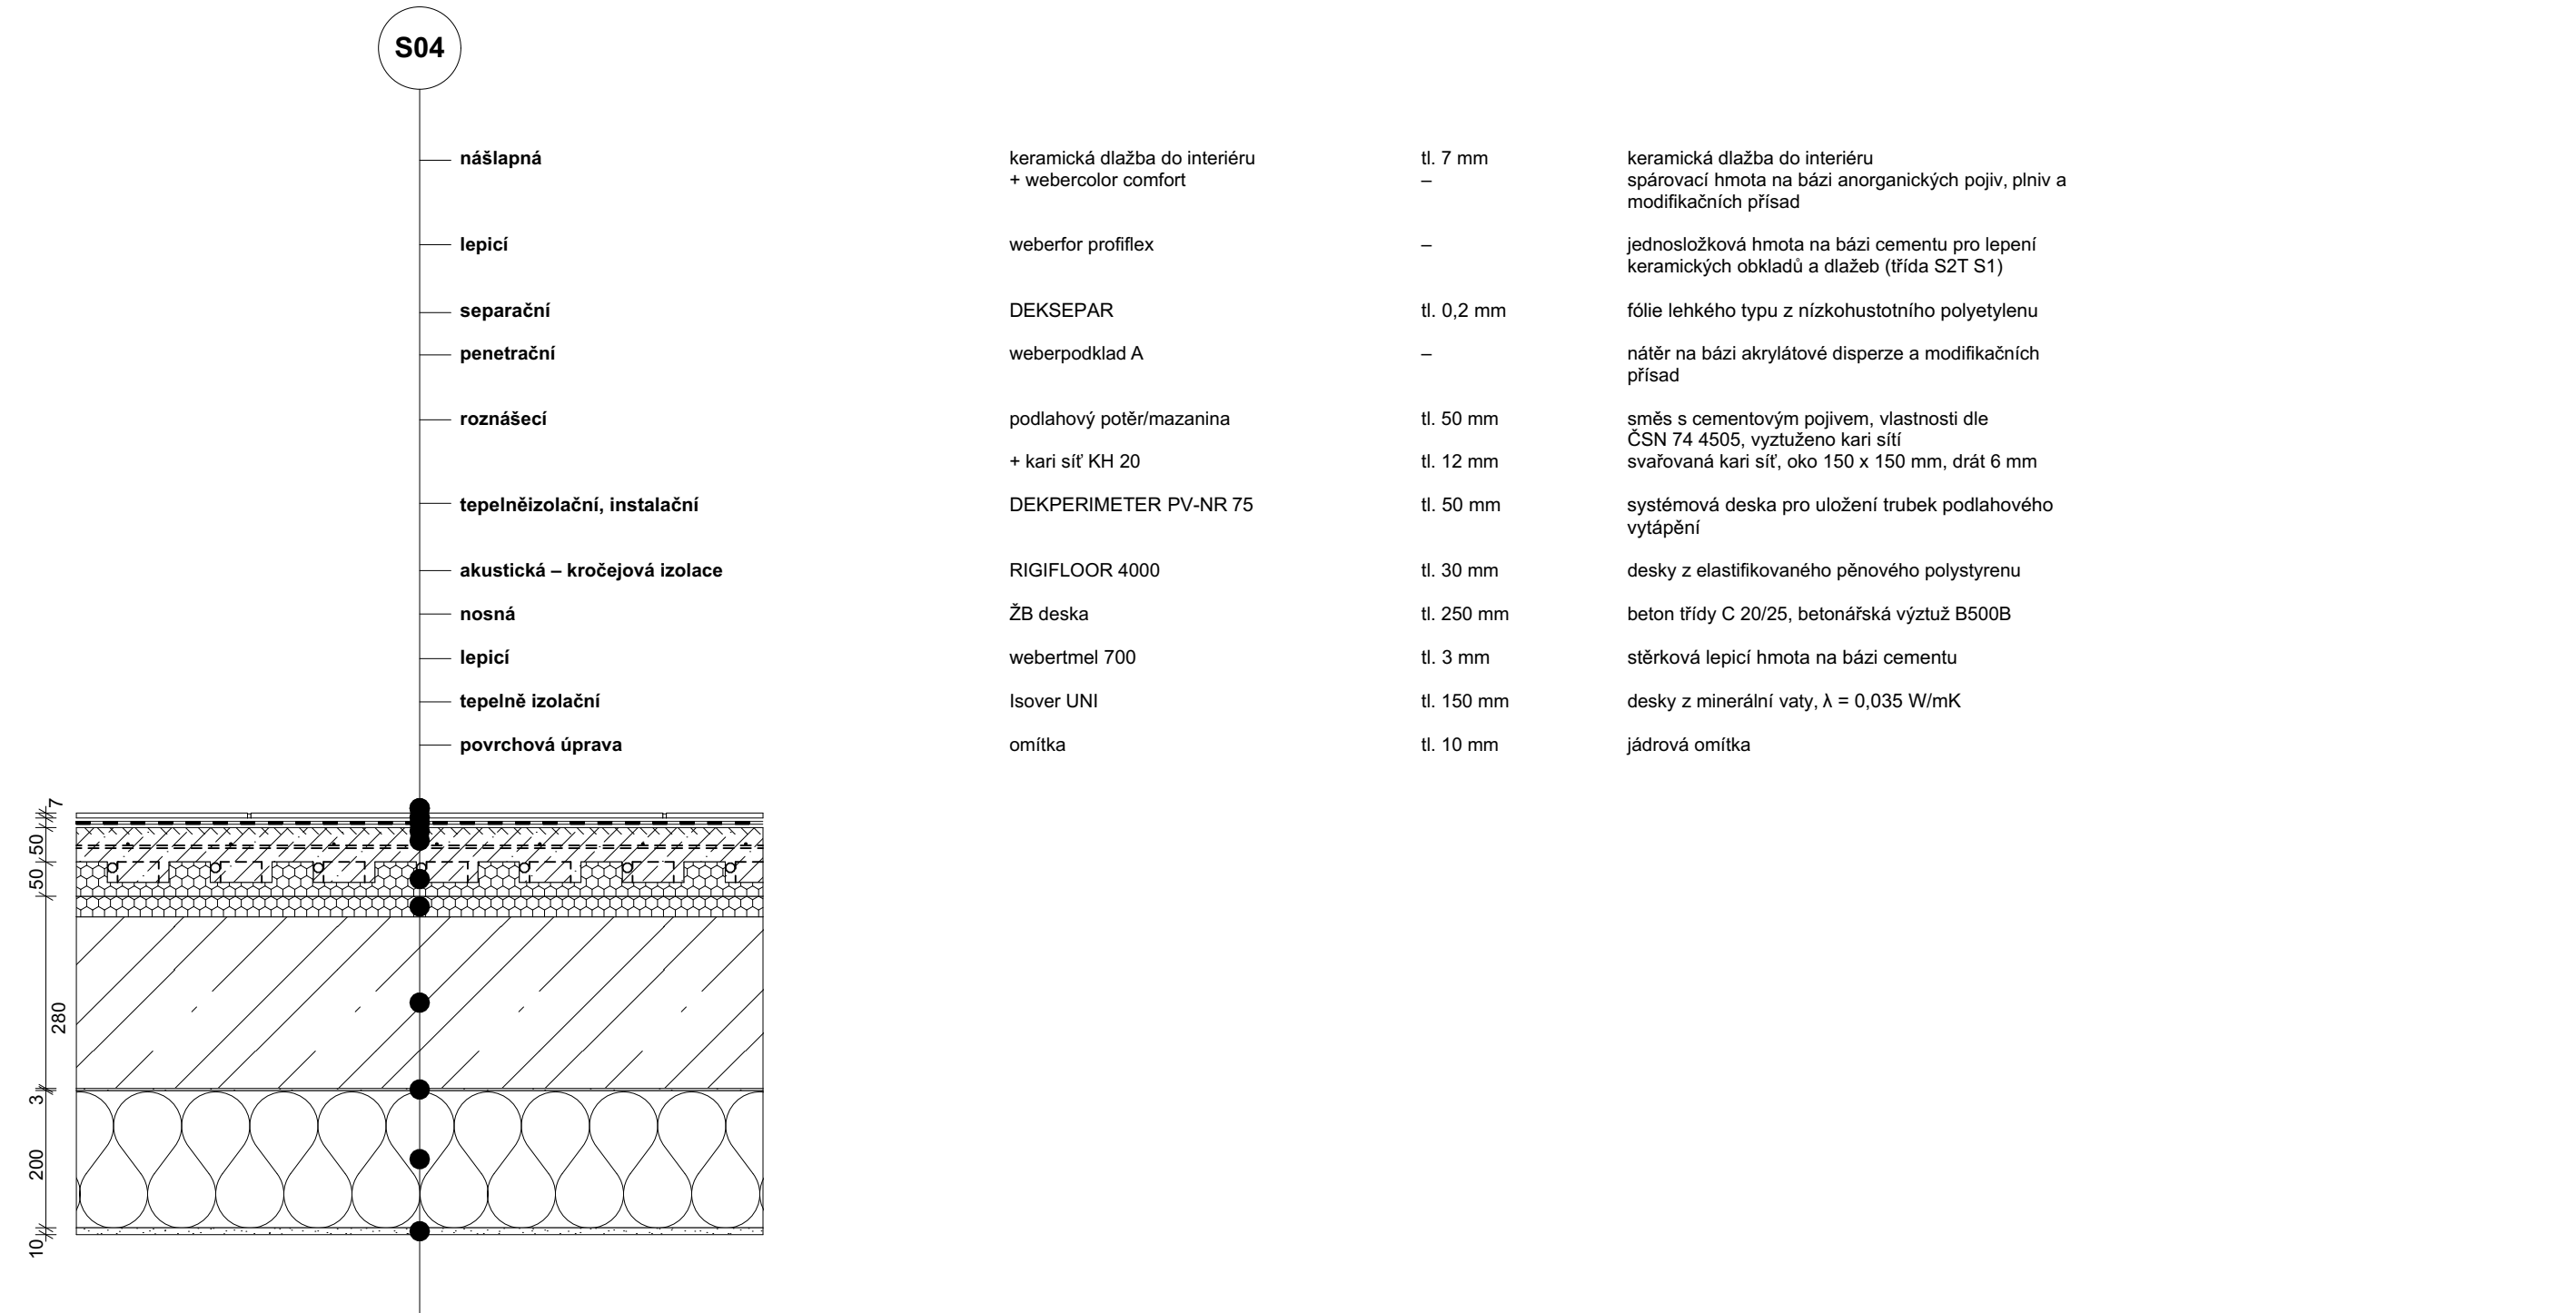


PODLAHA 1.PP

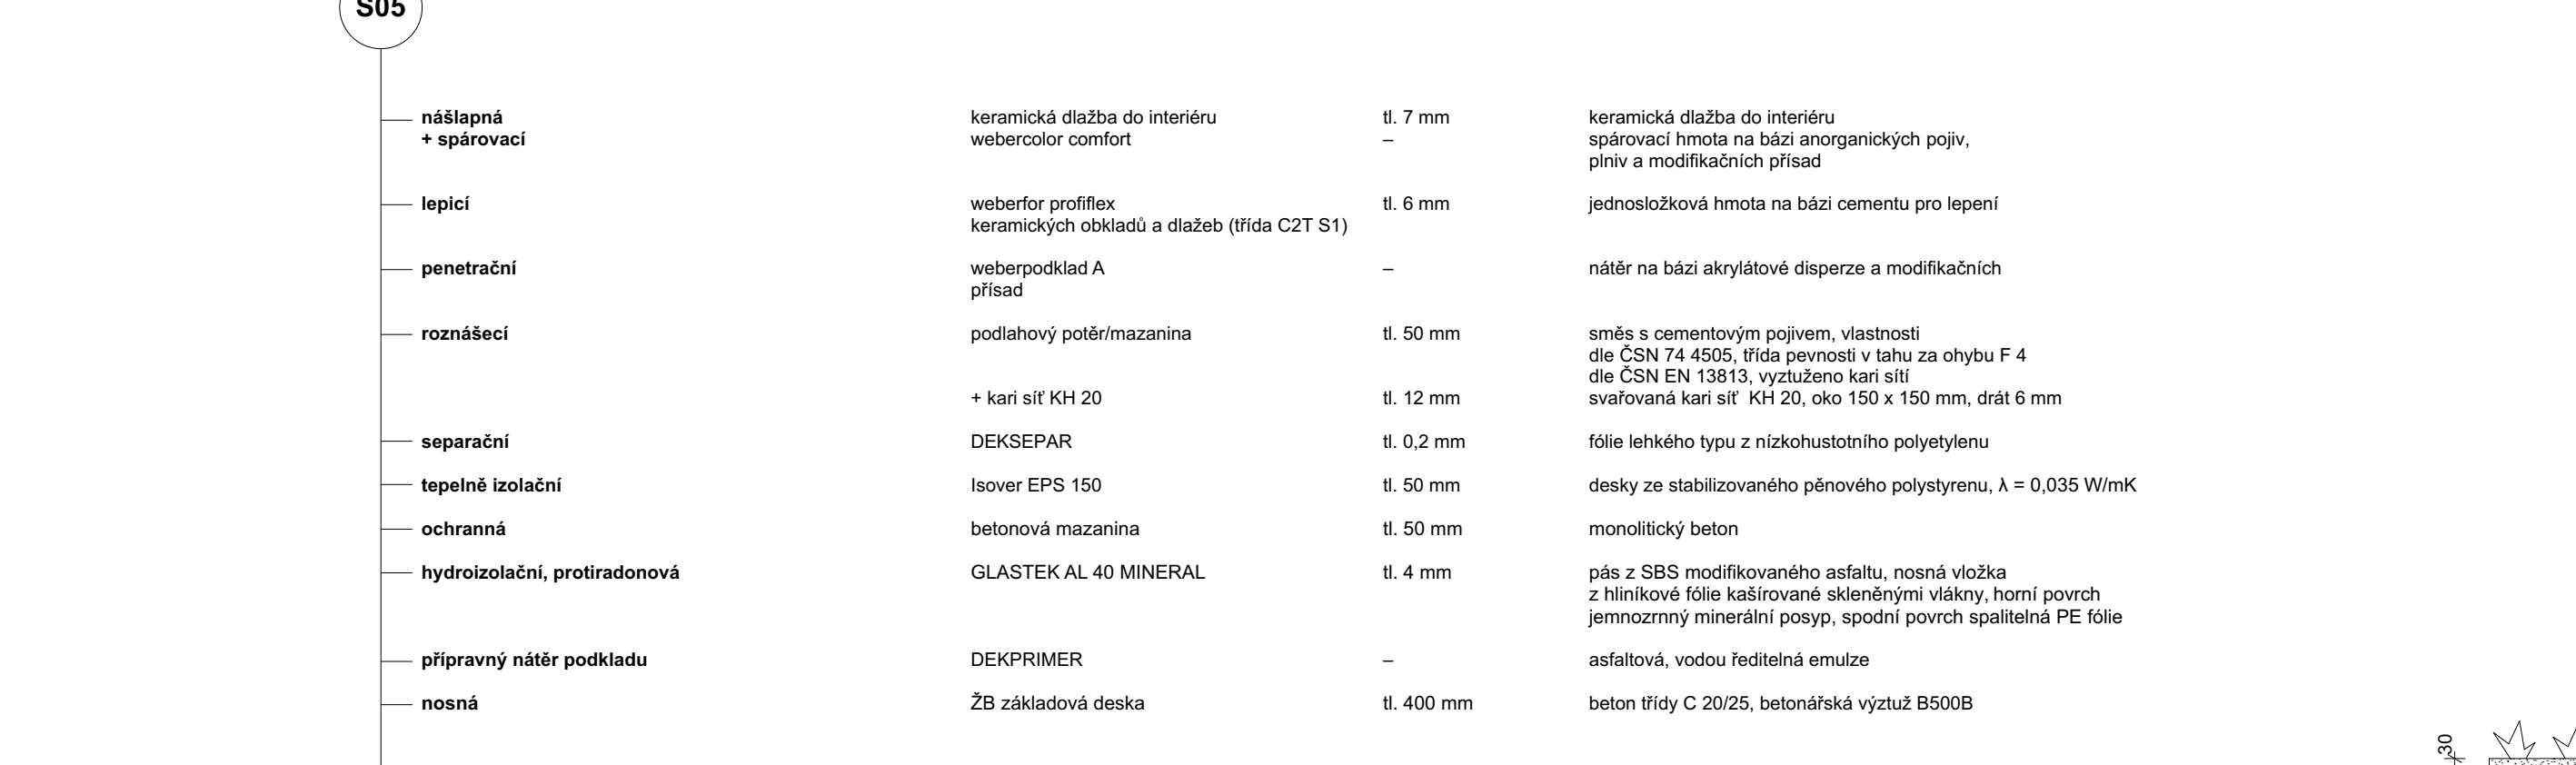


PODLAHA POD PARKOVÁNÍM

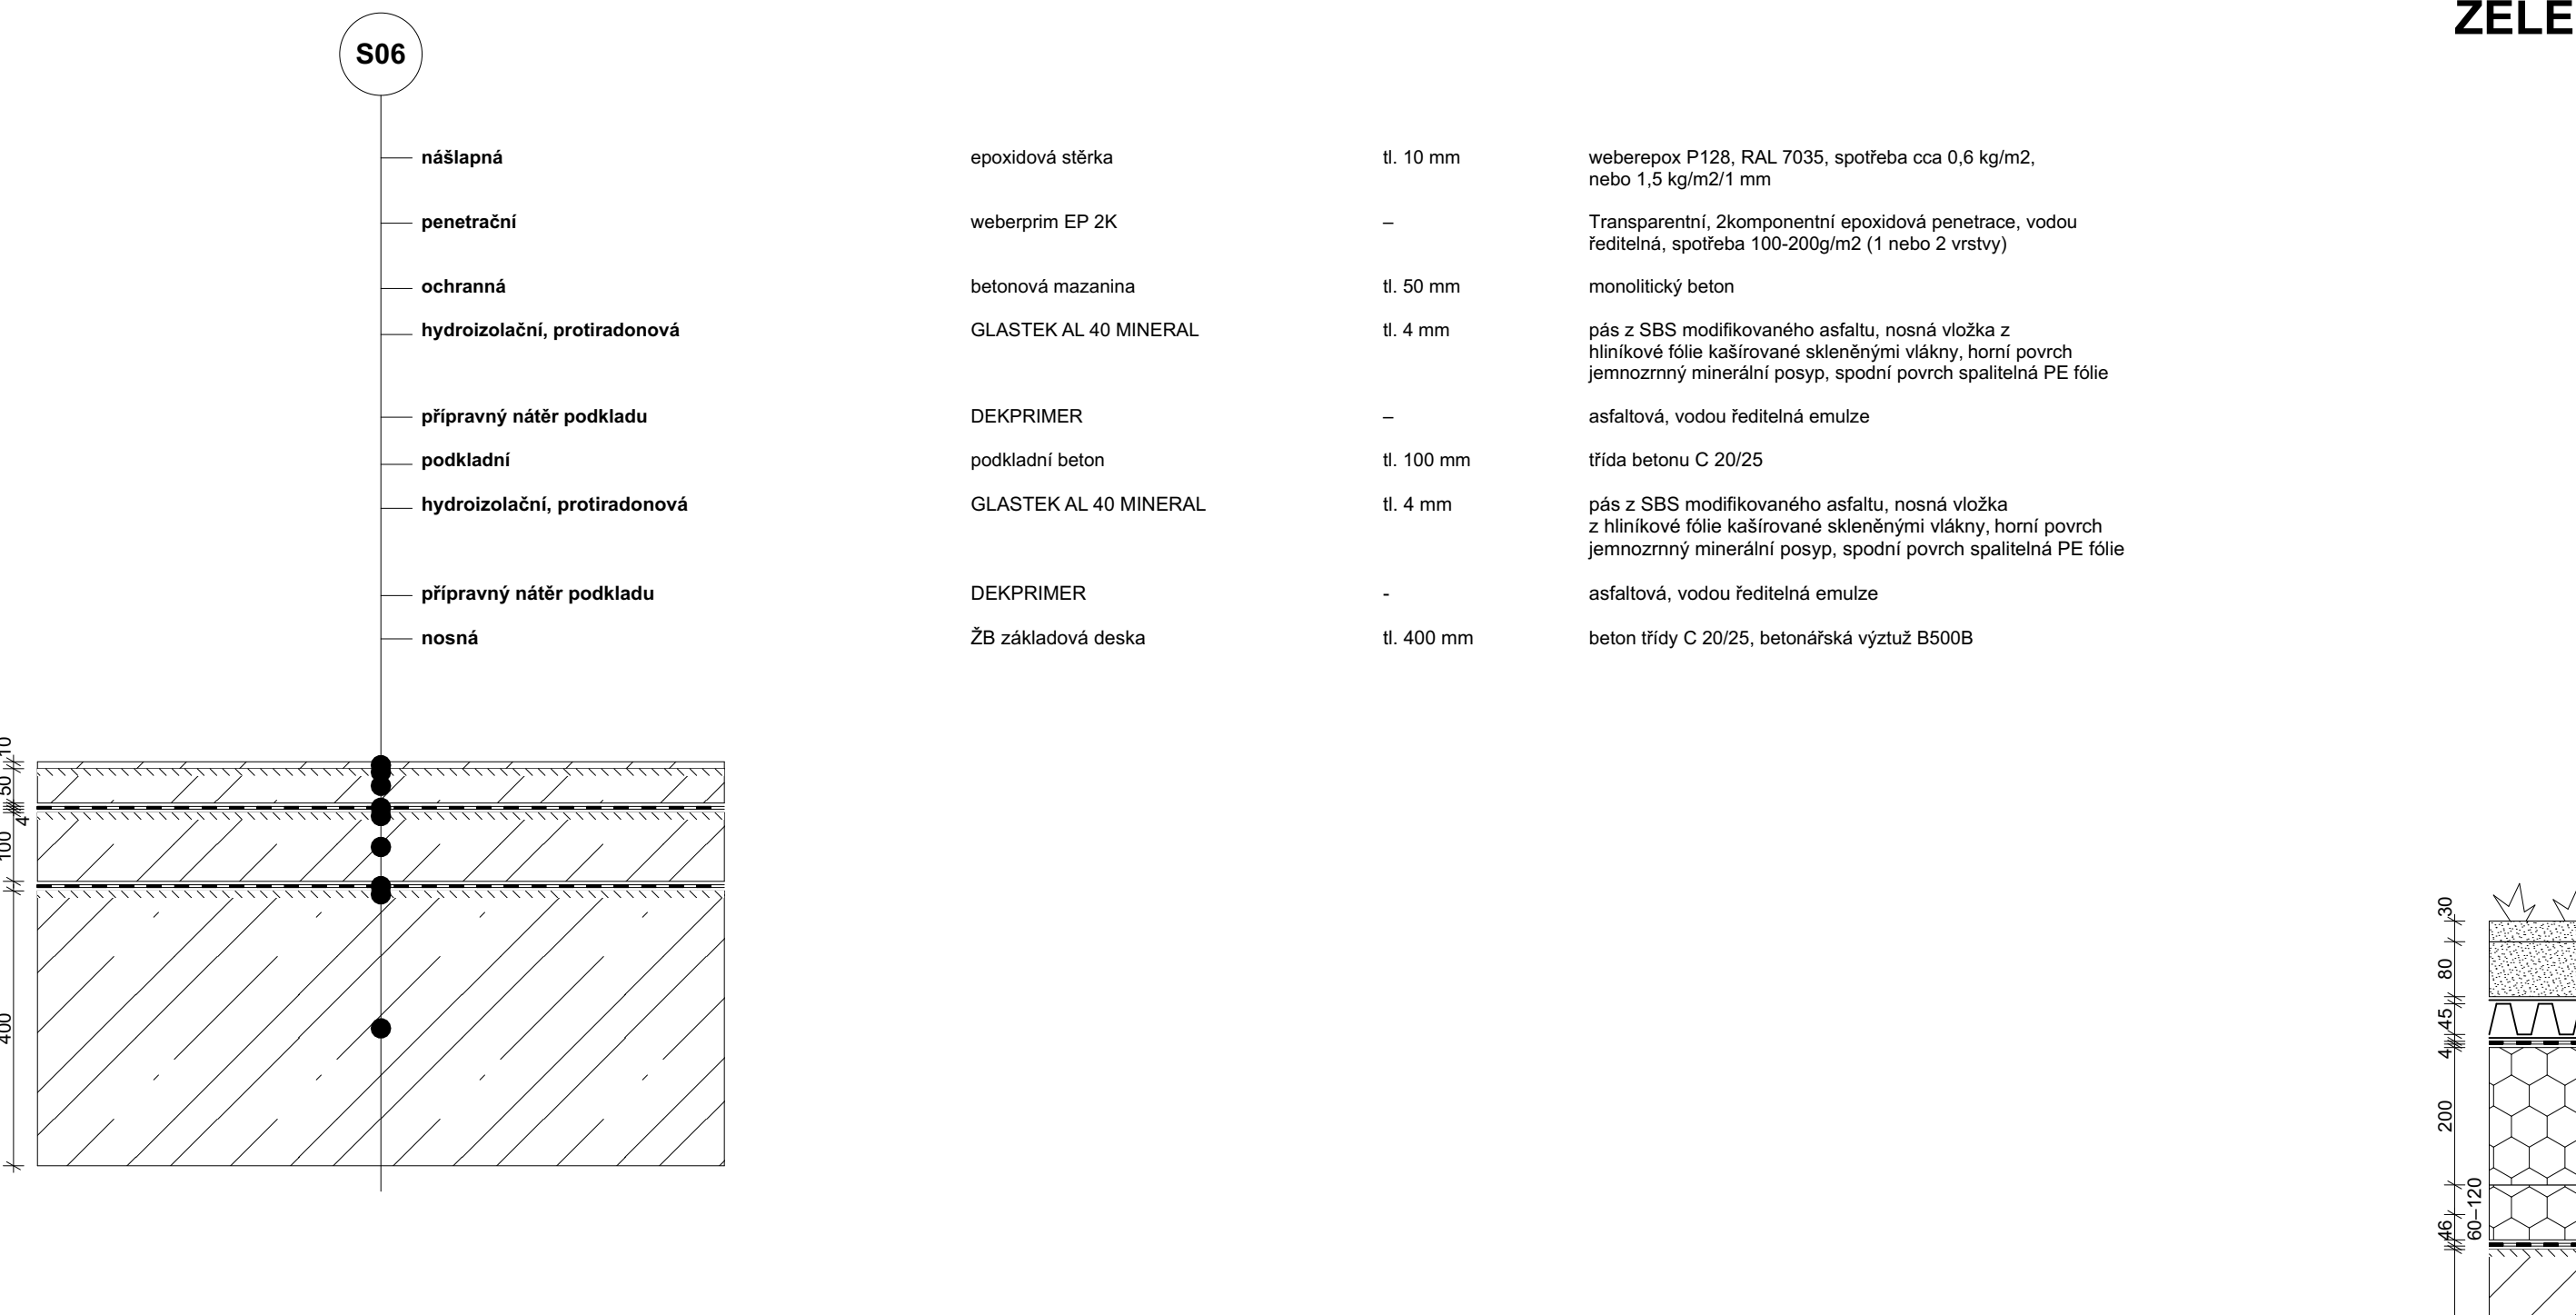


STŘECHA - TERASA

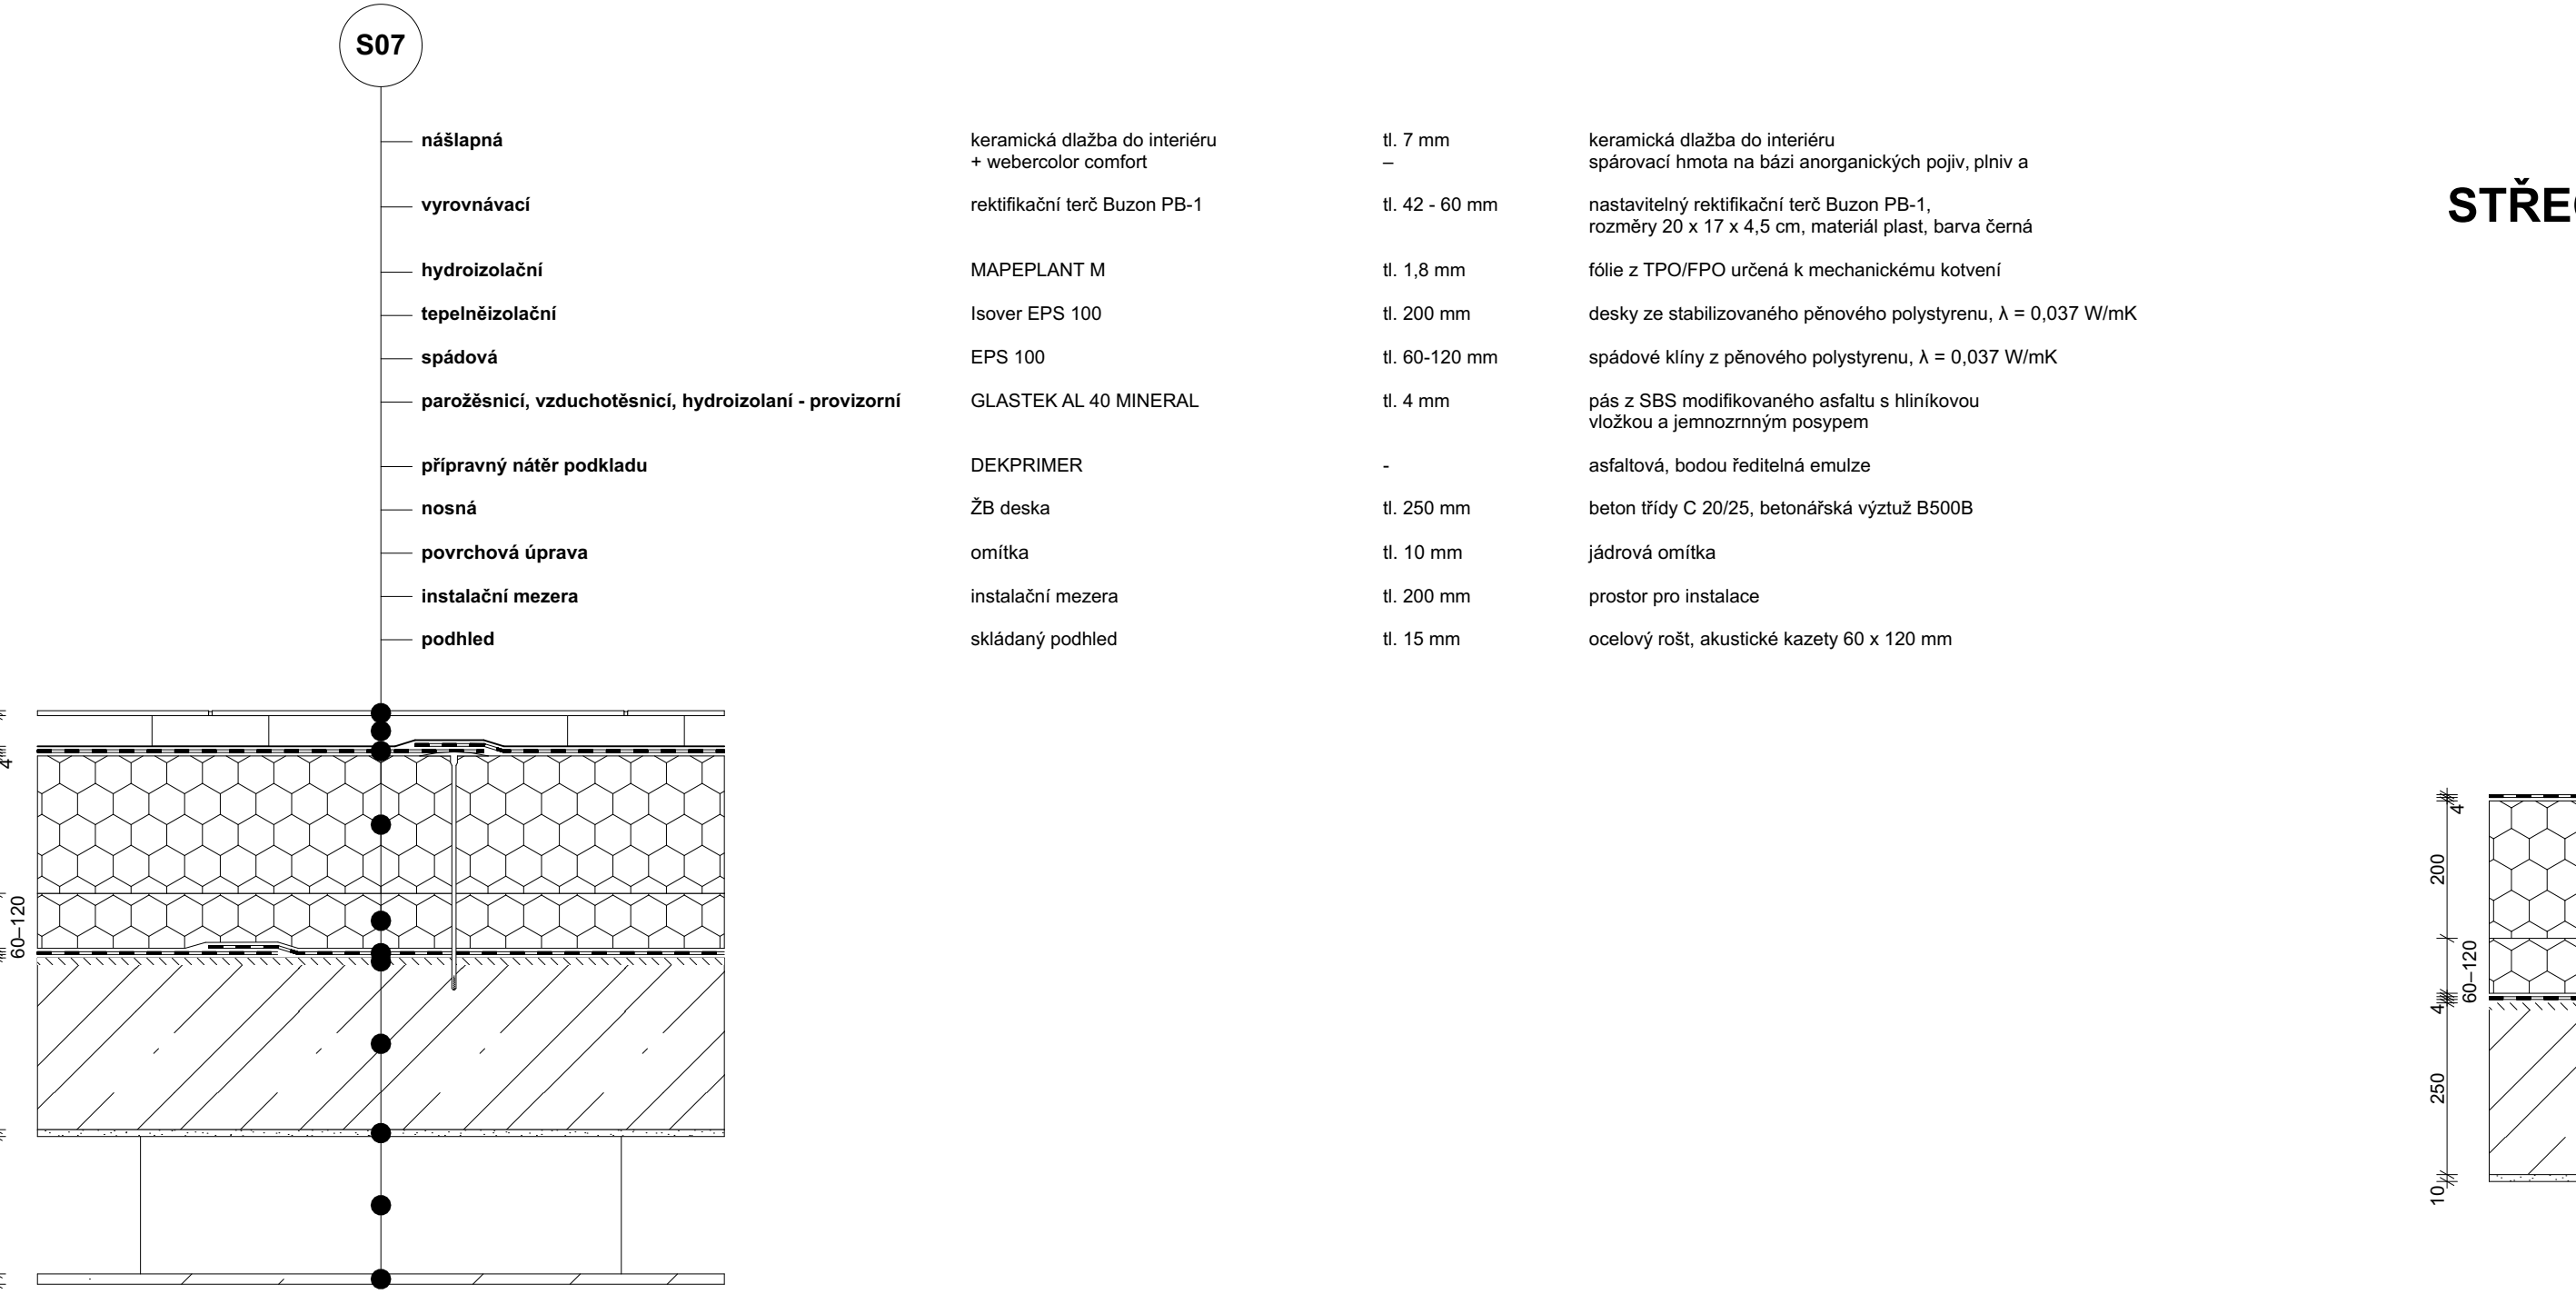


ZELENÁ STŘECHA

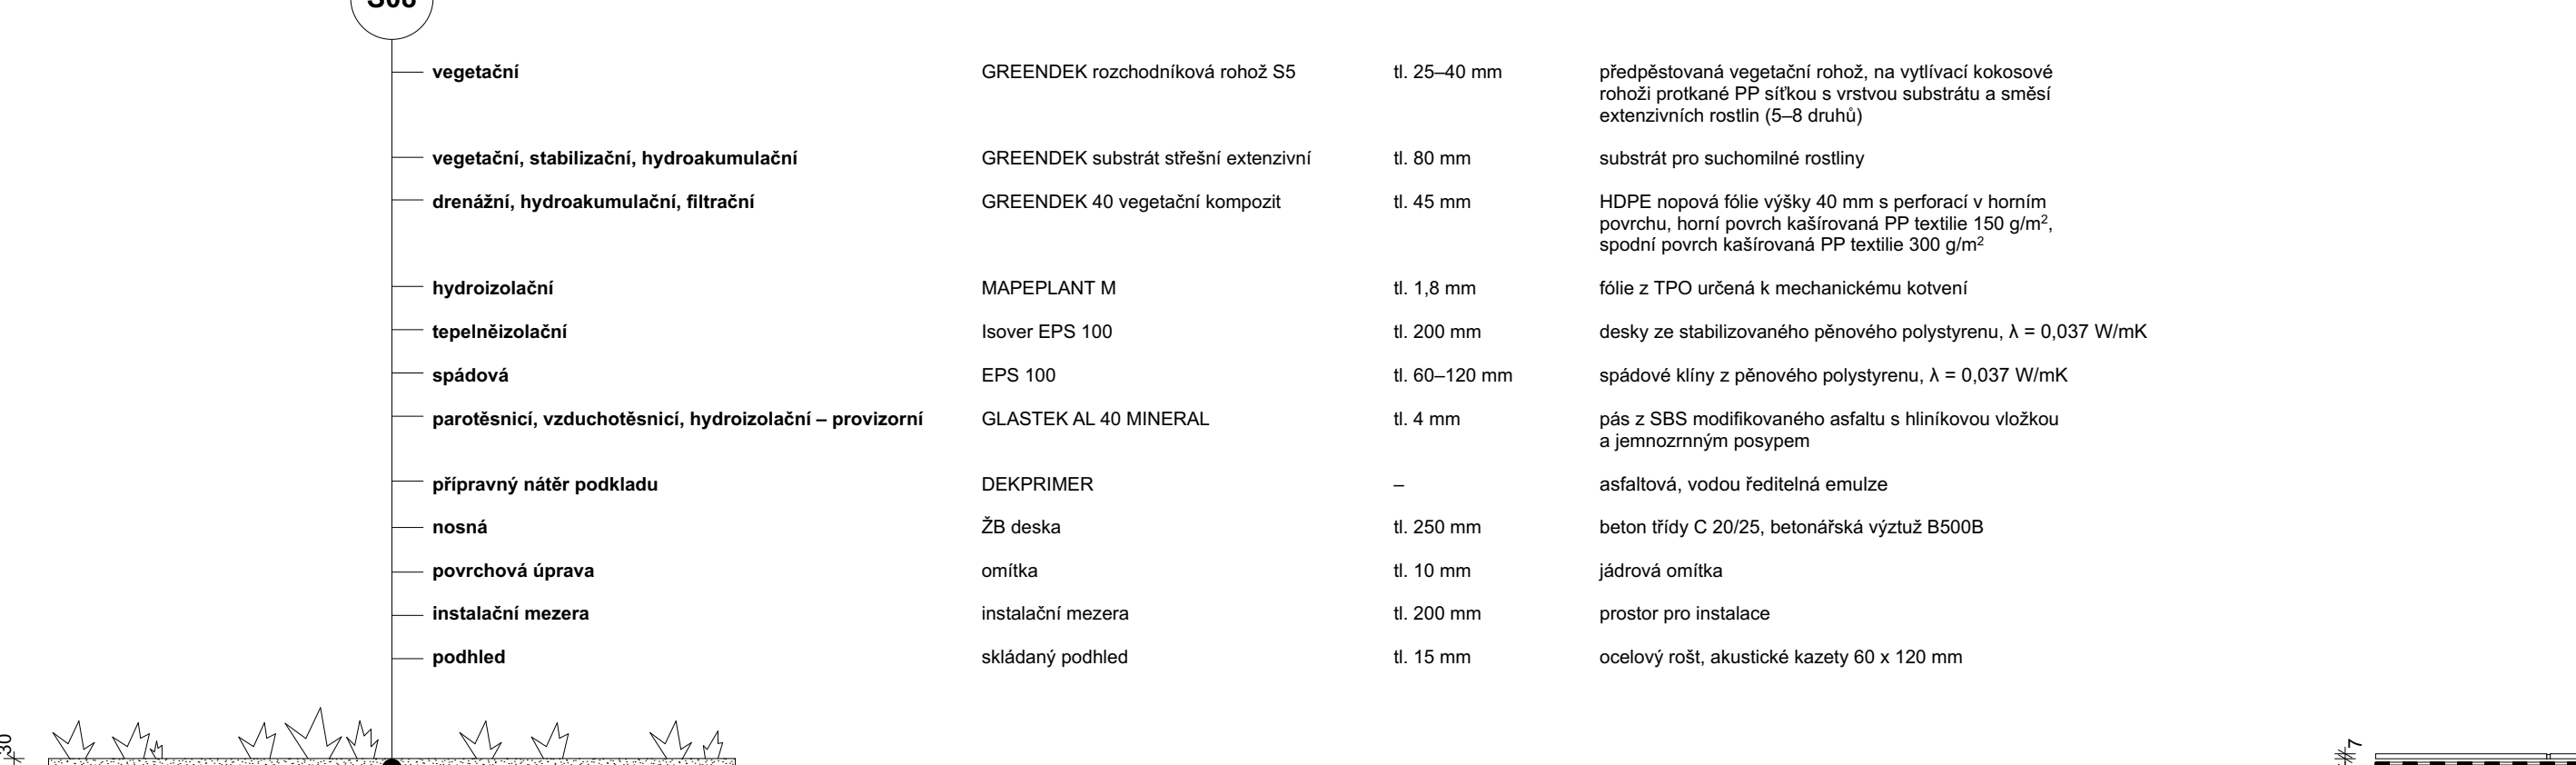


ZELENÁ STŘECHA NAD GARÁŽEMI

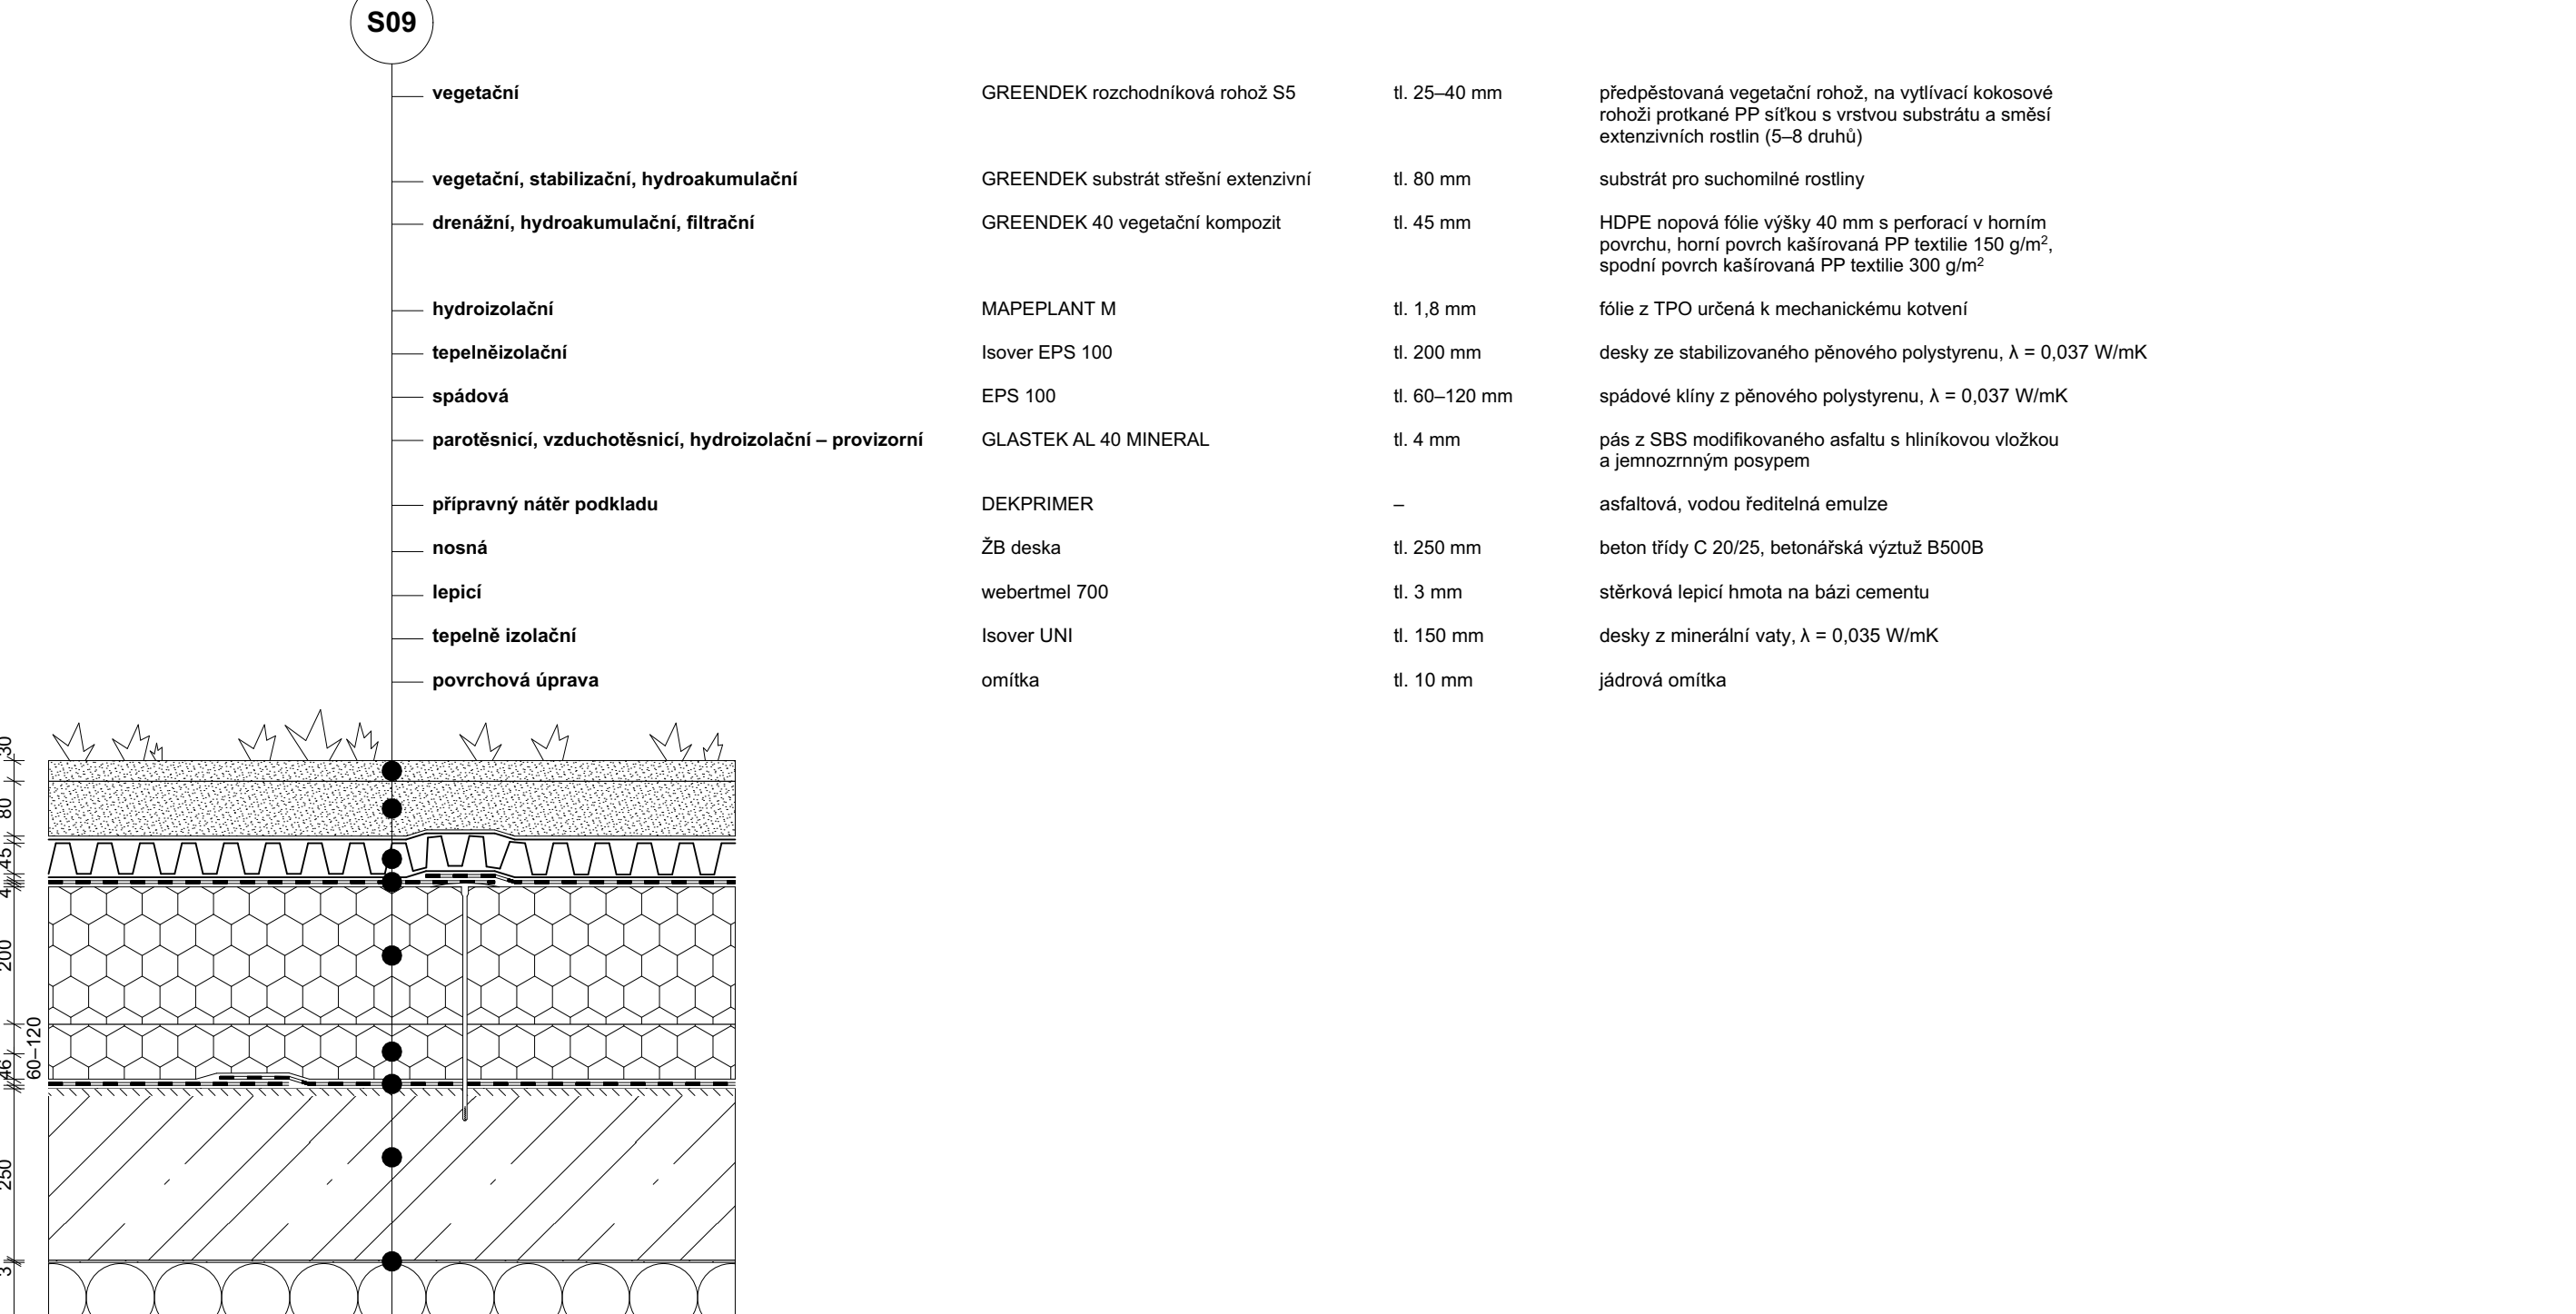

STŘECHA – VÝCHODY NA VEGETAČNÍ STŘECHU

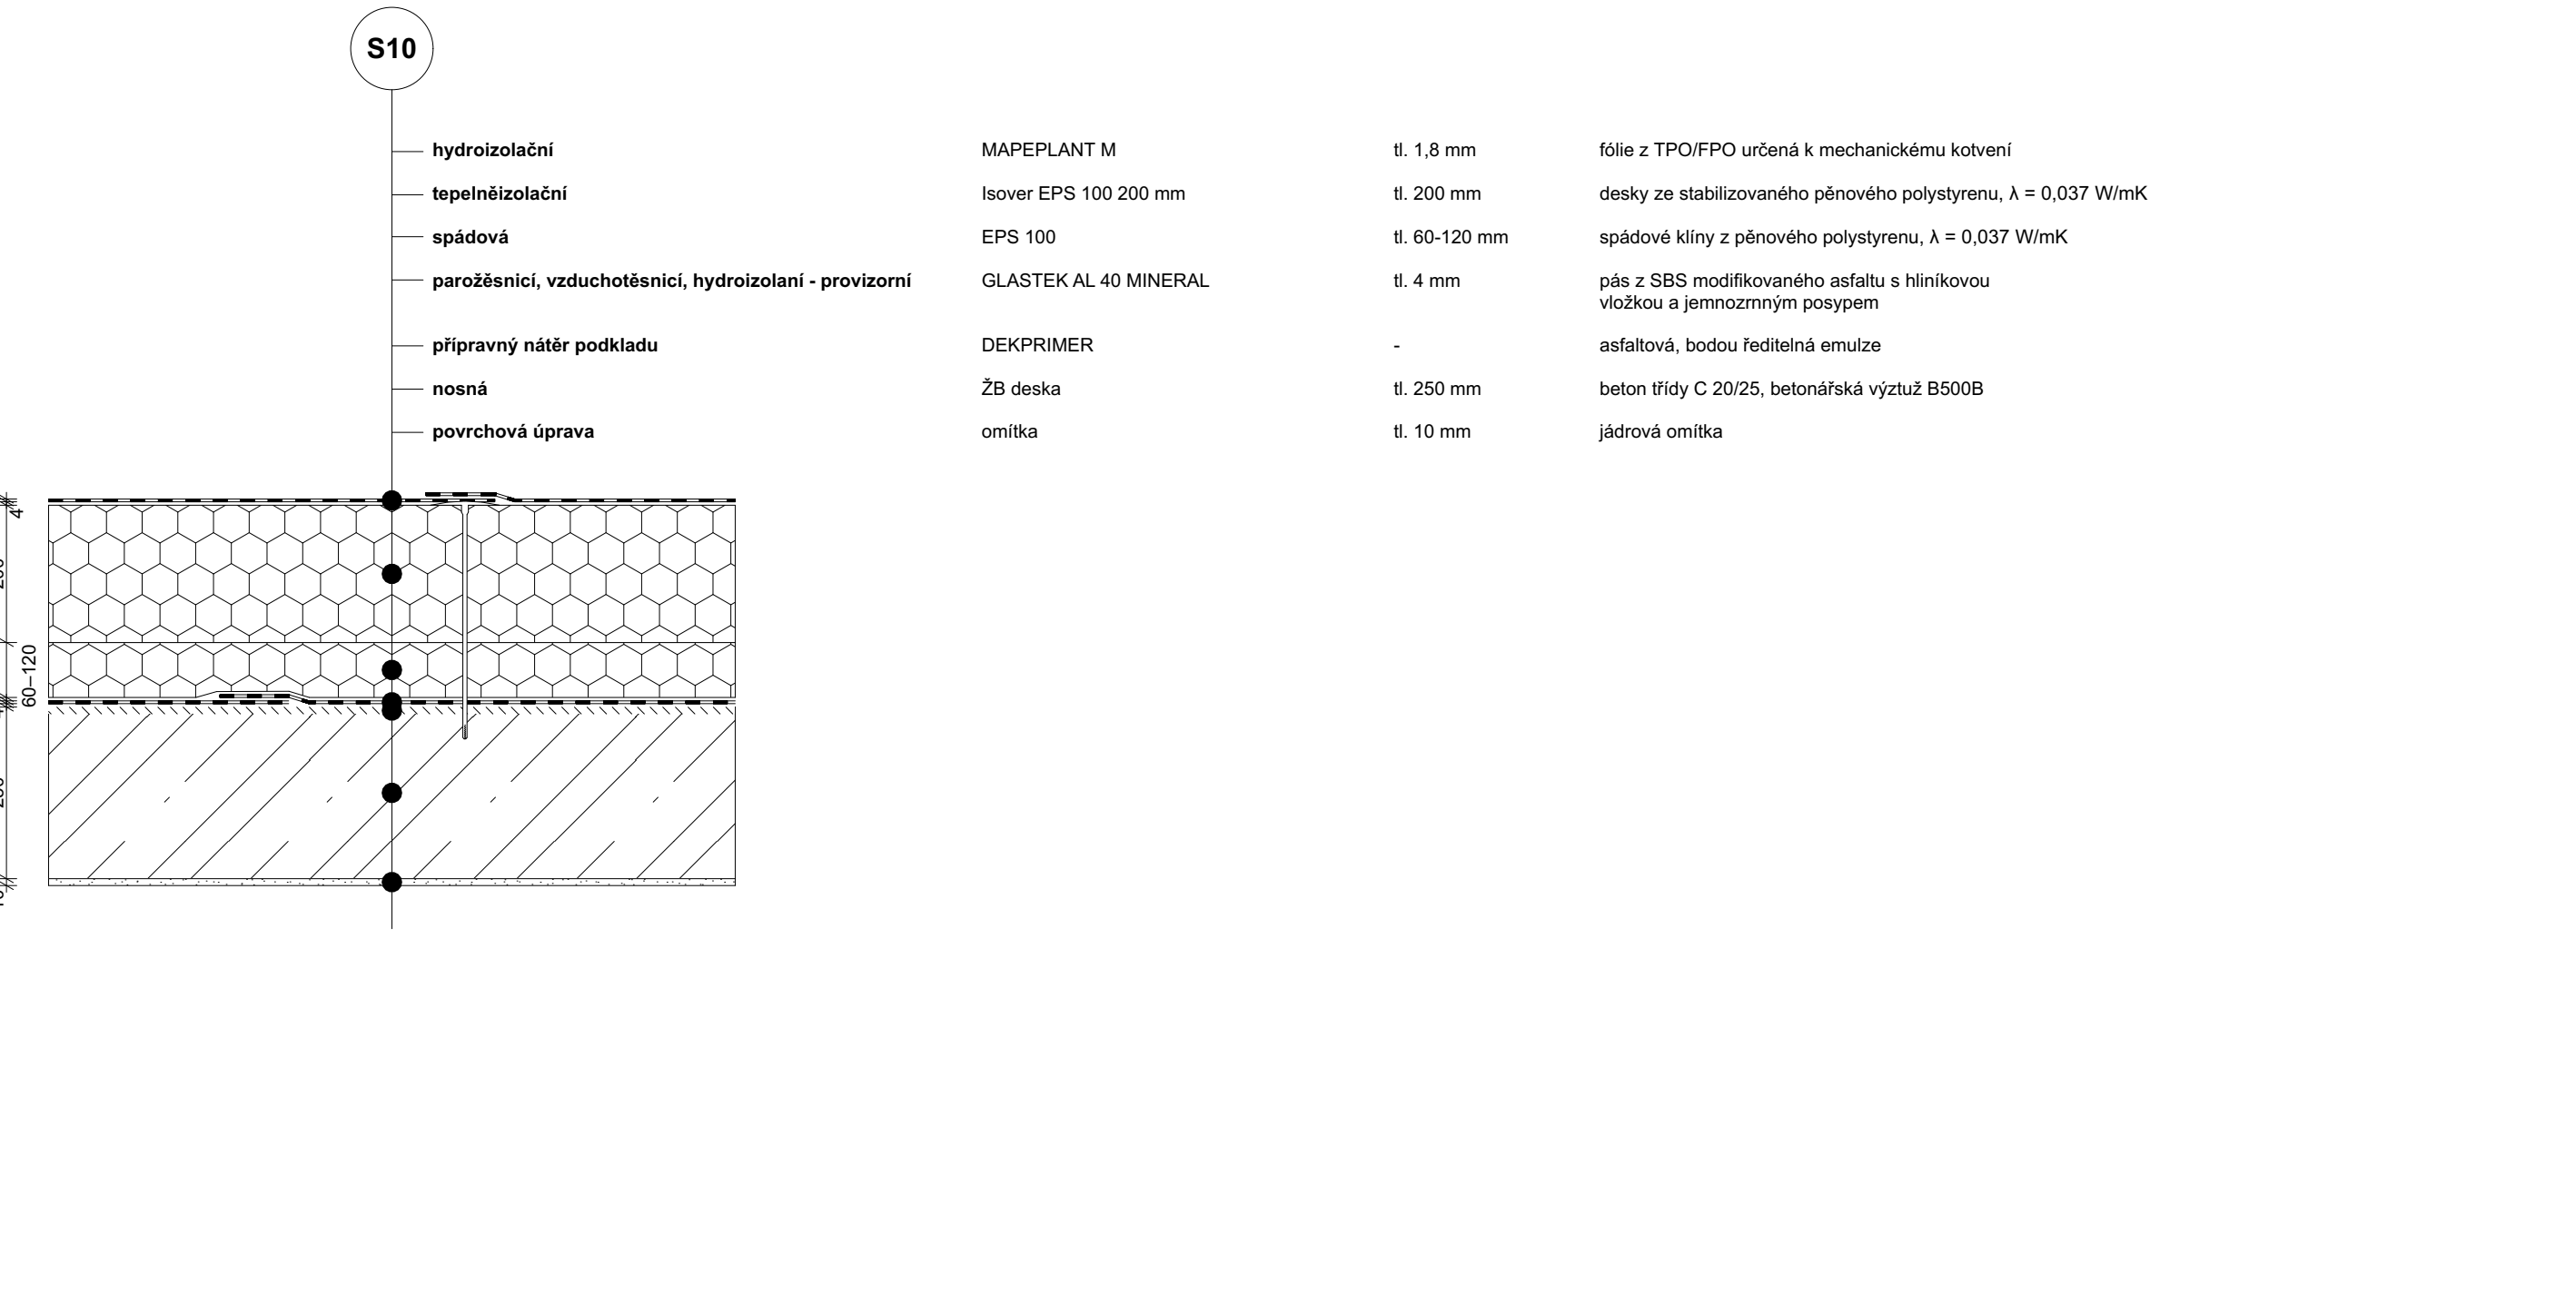

PODLAHA 1.NP – LINOLEUM

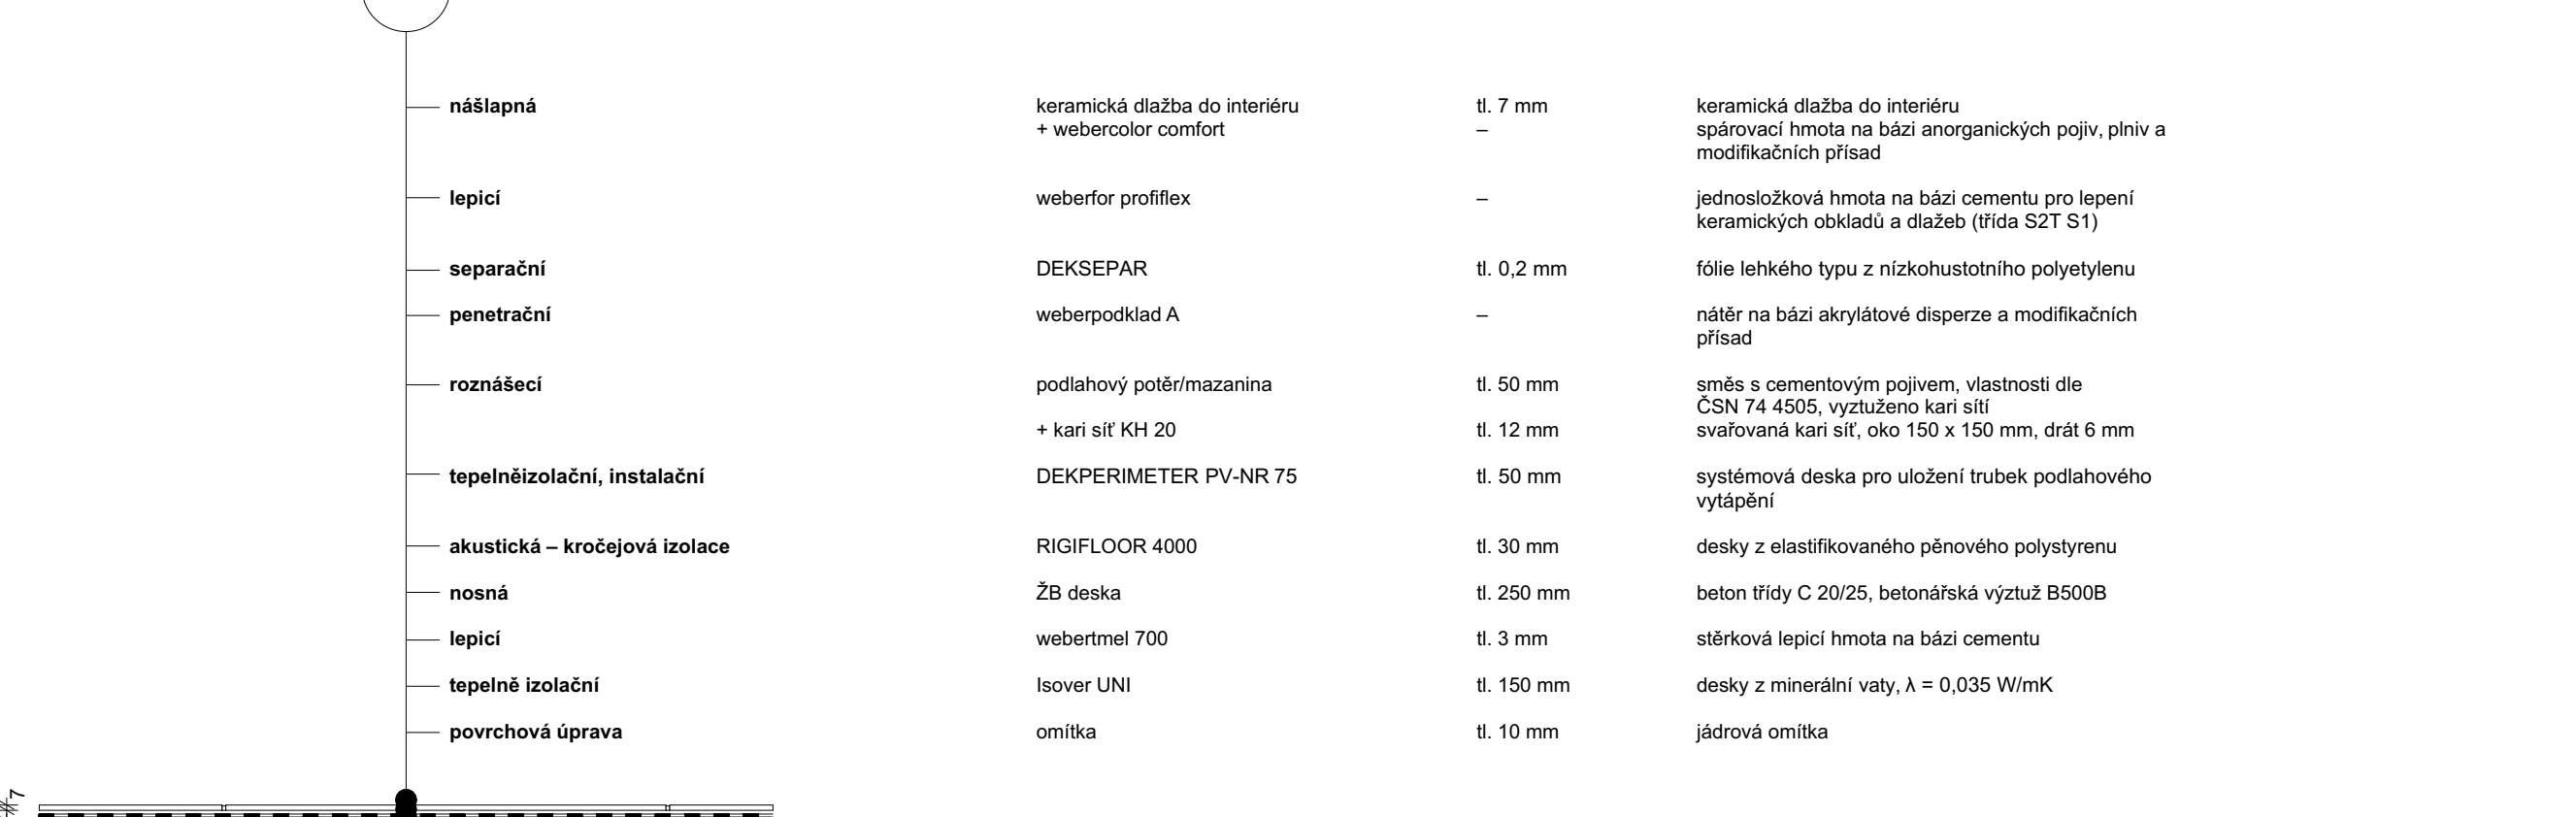

0,000 - 289,6 m n. m. Bp

Domov důstojného stáří v Brně

Autorka práce: Michaela Svoboda

Vedoucí AUC: Ing. arch. J. P. Gertl, Ph.D.

Vedoucí PST: Ing. Roman Brzda, Ph.D.

Skladby

Realizační práce

05.02.2025

1:10

P.B.3