VÝUKOVÁ VERZE ARCHICADU

VEGETAČNÍ	GREENDEK ROZCHODNÍKOVÁ ROHOŽ S5
VEGETAČNÍ, STABILIZAČNÍ, HYDROAKUMULAČNÍ	GREENDEK SUBSTRÁT STŘEŠNÍ EXTENZIVNÍ
DRENÁŽNÍ, HYDROAKUMULAČNÍ, FILTRAČNÍ	GREENDEK 40 VEGETAČNÍ KOMPOZIT – HDPE NOPOVÁ FÓLIE
HYDROIZOLAČNÍ	MAPEPLANT M – FÓLIE Z TPO/FPO PRO MECHANICKÉ KOTVENÍ
TEPELNĚIZOLAČNÍ	ISOVER EPS 100
SPÁDOVÁ	SPÁDOVÉ KLÍNY Z EPS 100
PAROTĚSNICÍ, VZDUCHOTĚSNICÍ, HYDROIZOLAČNÍ – PROVIZORNÍ	GLASTEK AL 40 MINERAL – PÁS Z SBS MODIFIKOVANÉHO ASFALTU S HLINÍKOVOU VLOŽKOU A JEMNOZRNNÝM POSYPEM
PŘÍPRAVNÝ NÁTĚR PODKLADU	DEKPRIMER – ASFALTOVÁ, VODOU ŘEDITELNÁ EMULZE
NOSNÁ	ŽB DESKA – BETON tř. C 20/25, BETONÁŘSKÁ VÝZTUŽ B 500 B
INSTALAČNÍ MEZERA	INSTALAČNÍ MEZERA
PODHLED	SKLÁDANÝ PODHLED

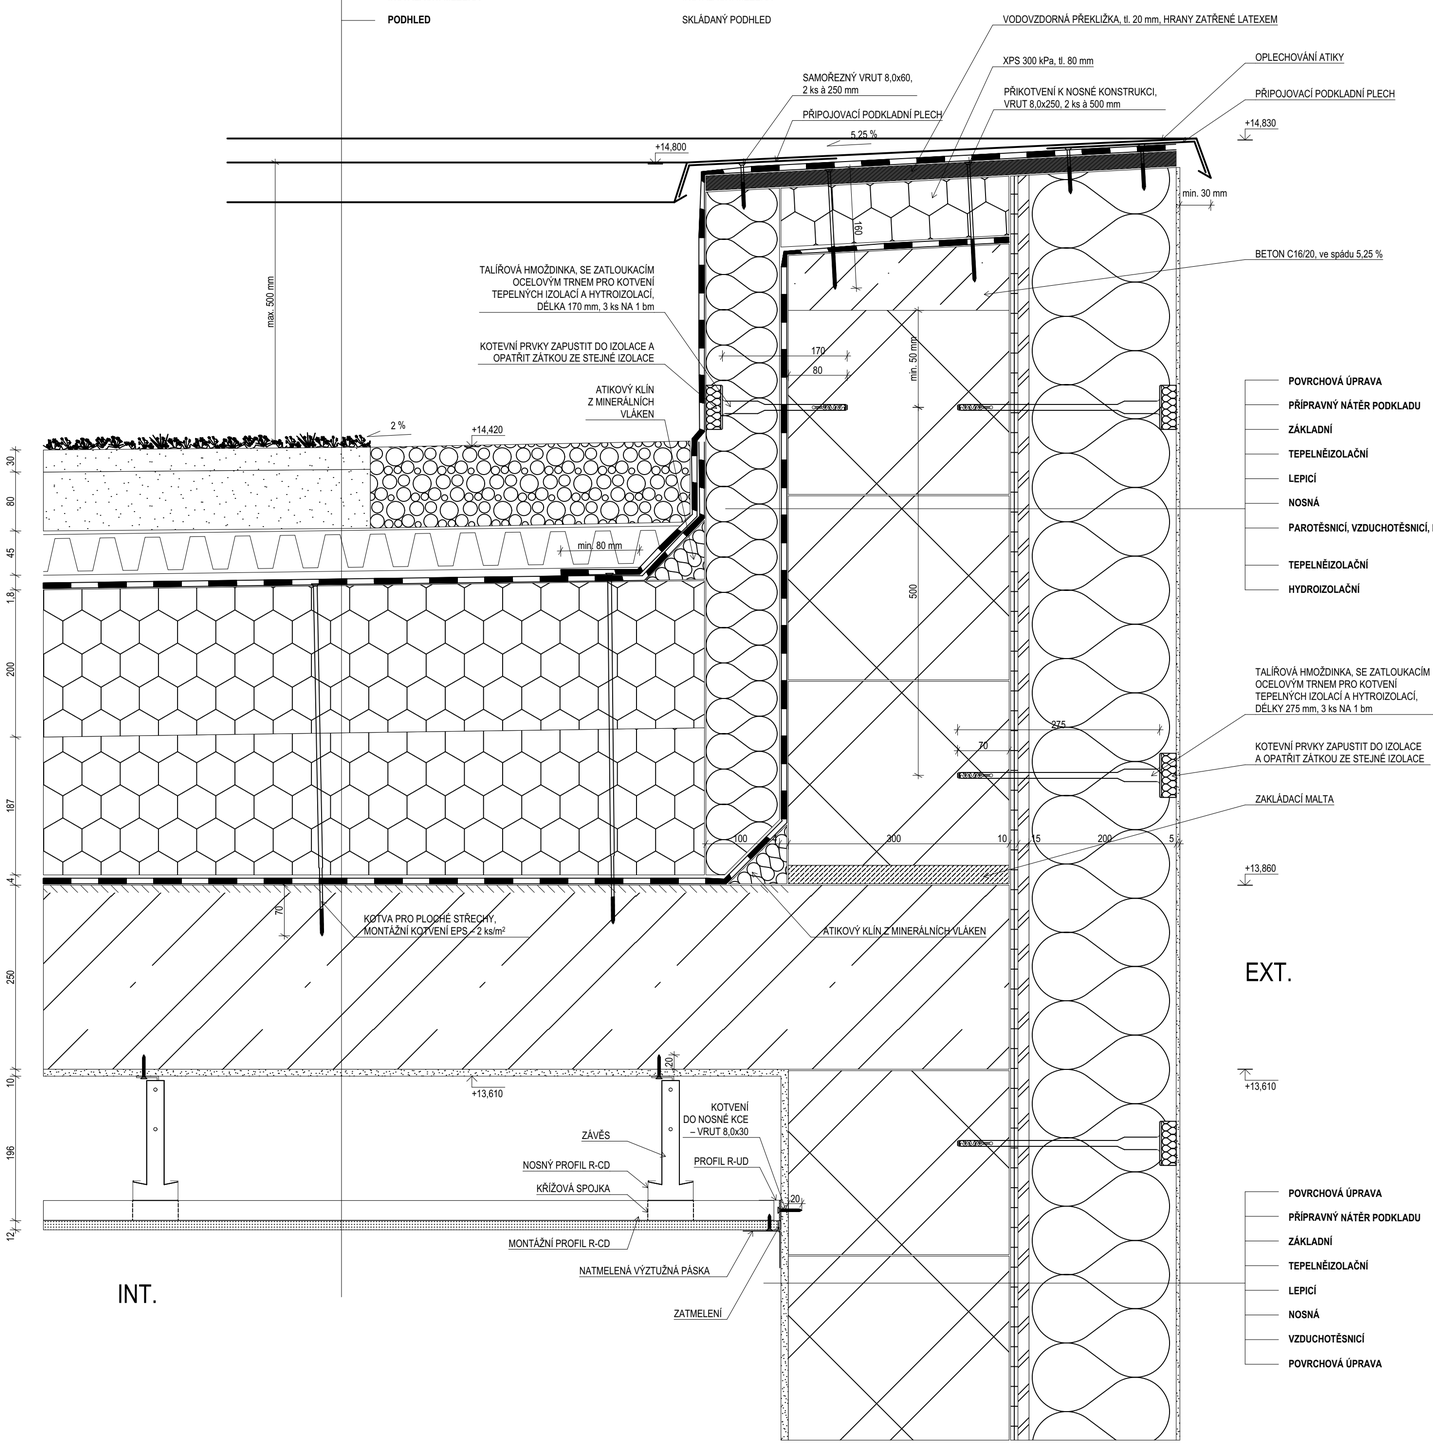

KLEMPÍŘSKÝ PROFIL

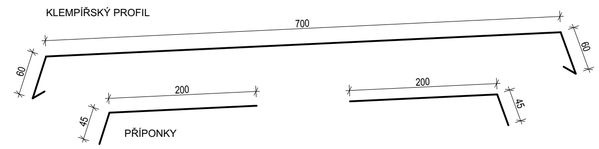

POVRCHOVÁ ÚPRAVA	WEBERPAS EXTRACLEAN ACTIVE
PŘÍPRAVNÝ NÁTĚR PODKLADU	WEBERPAS PODKLAD UNI
ZÁKLADNÍ	WEBERTHERM ELASTIK Z
TEPELNĚIZOLAČNÍ	ISOVER TF PROFI
LEPICÍ	WEBERTHERM ELASTIK Z
NOSNÁ	POROTHERM 30 PROFI – BROUŠENÁ
PAROTĚSNICÍ, VZDUCHOTĚSNICÍ, HYDROIZOLAČNÍ	GLASTEK AL 40 MINERAL - PÁS Z SBS MODIFIKOVANÉHO ASFALTU S HLINÍKOVOU VLOŽKOU A JEMNOZRNNÝM POSYPEM
TEPELNĚIZOLAČNÍ	ISOVER
HYDROIZOLAČNÍ	MAPEPLANT M - FÓLIE Z TPO/FPO PRO MECHANICKÉ KOTVENÍ

POVRCHOVÁ ÚPRAVA	WEBERPAS EXTRACLEAN ACTIVE
PŘÍPRAVNÝ NÁTĚR PODKLADU	WEBERPAS PODKLAD UNI
ZÁKLADNÍ	WEBERTHERM ELASTIK Z
TEPELNĚIZOLAČNÍ	ISOVER TF PROFI
LEPICÍ	WEBERTHERM ELASTIK Z
NOSNÁ	POROTHERM 30 PROFI – BROUŠENÁ
VZDUCHOTĚSNICÍ	WEBERDUR KLASIK JRU
POVRCHOVÁ ÚPRAVA	ŠTUKOVÁ OMÍTKA PRECIT

0,000 = 289,6 m n. m. Bpv

Domov důstojného stáří v Brně		FAKULTA STAVEBNÍ ústav architektury
Autorka práce:	Michaela Svídová	**Bakalářská práce**
Vedoucí ARC:	Ing. arch. Jiří Gerö, Ph.D.	05.02.2025
Vedoucí PST:	Ing. Roman Brzoň, Ph.D.	1:5
Konstrukční detail A		**C.18**