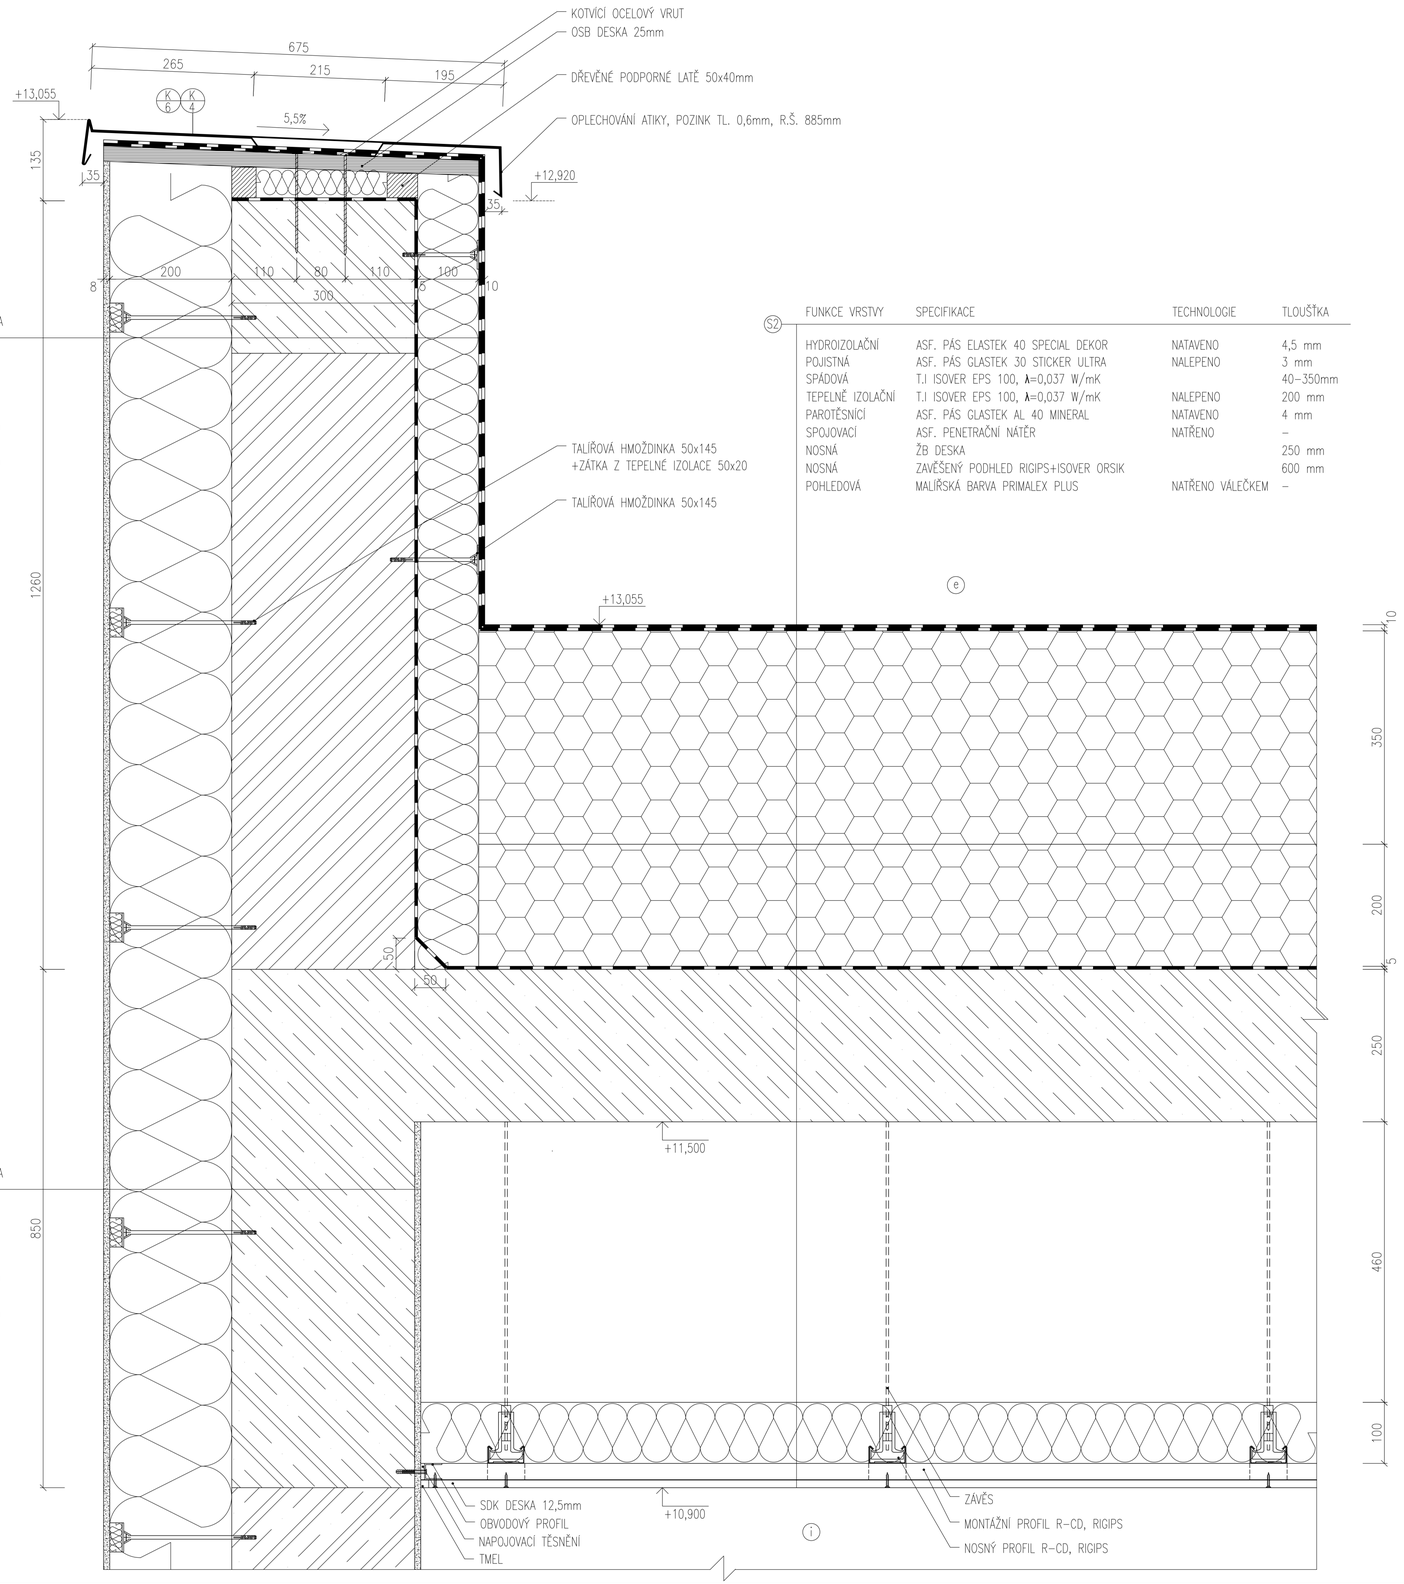

S1

FUNKCE VRSTVY	SPECIFIKACE	TECHNOLOGIE	TLOUŠŤKA
POVRCHOVÁ ÚPRAVA	TENKOVRSTVÁ OMÍTKA BAUMIT FILLTOP	NANESENO HLADÍTKEM	2 mm
PENETRAČNÍ	ZÁKLADNÍ NÁTĚR BAUMIT PREMIUM PRIMER	NANESENO VÁLEČKEM	–
ARMOVACÍ	SKLOTEXTILNÍ SÍŤOVINA BAUMIN OPENTEX	VTLAČENO	3 mm
SPOJOVACÍ	LEPÍCÍ A STĚRKOVÁ HMOTA,BAUMIT OPENCONTACT	NANESENO HLADÍTKEM	3 m
TEPELNĚ IZOLAČNÍ	T.I ISOVER FASSIL, λ=0,034 W/mK	KOTVENO	200 mm
SPOJOVACÍ	LEPÍCÍ A STĚRKOVÁ HMOTA,BAUMIT OPENCONTACT	NANESENO HLADÍTKEM	3 mm
NOSNÁ	POROTHERM PROFI DRYFIX	KLADENO NA PĚNU	300 mm
PAROTĚSNÍCÍ	ASF. PÁS GLASTEK AL 40 MINERAL	NATAVENO	4 mm
SPOJOVACÍ	LEPÍCÍ HMOTA NA BÁZI CEMENTU	NANESENO HLADÍTKEM	–
TEPELNĚ IZOLAČNÍ	T.I ISOVER EPS 100	KOTVENO	100mm
POJISTNÁ	ASF. PÁS GLASTEK 30 STICKER ULTRA	NALEPENO	3 mm
HYDROIZOLAČNÍ	ASF. PÁS ELASTEK 40 SPECIAL DEKOR	NATAVENO	4,5 mm

S2

FUNKCE VRSTVY	SPECIFIKACE	TECHNOLOGIE	TLOUŠŤKA
HYDROIZOLAČNÍ	ASF. PÁS ELASTEK 40 SPECIAL DEKOR	NATAVENO	4,5 mm
POJISTNÁ	ASF. PÁS GLASTEK 30 STICKER ULTRA	NALEPENO	3 mm
SPÁDOVÁ	T.I ISOVER EPS 100, λ=0,037 W/mK		40–350mm
TEPELNĚ IZOLAČNÍ	T.I ISOVER EPS 100, λ=0,037 W/mK	NALEPENO	200 mm
PAROTĚSNÍCÍ	ASF. PÁS GLASTEK AL 40 MINERAL	NATAVENO	4 mm
SPOJOVACÍ	ASF. PENETRAČNÍ NÁTĚR	NATŘENO	–
NOSNÁ	ŽB DESKA		250 mm
NOSNÁ	ZAVĚŠENÝ PODHLED RIGIPS+ISOVER ORSIK		600 mm
POHLEDOVÁ	MALÍŘSKÁ BARVA PRIMALEX PLUS	NATŘENO VÁLEČKEM	–

S18

FUNKCE VRSTVY	SPECIFIKACE	TECHNOLOGIE	TLOUŠŤKA
POVRCHOVÁ ÚPRAVA	TENKOVRSTVÁ OMÍTKA BAUMIT FILLTOP	NANESENO HLADÍTKEM	2 mm
SPOJOVACÍ	ZÁKLADNÍ NÁTĚR BAUMIT PREMIUM PRIMER	NANESENO VÁLEČKEM	–
ARMOVACÍ	SKLOTEXTILNÍ SÍŤOVINA BAUMIN OPENTEX	VTLAČENO	3 mm
SPOJOVACÍ	LEPÍCÍ A STĚRKOVÁ HMOTA,BAUMIT OPENCONTACT	NANESENO HLADÍTKEM	3 m
TEPELNĚ IZOLAČNÍ	T.I ISOVER FASSIL, λ=0,034 W/mK	KOTVENO	200 mm
SPOJOVACÍ	LEPÍCÍ A STĚRKOVÁ HMOTA,BAUMIT OPENCONTACT	NANESENO HLADÍTKEM	3 mm
NOSNÁ	ŽB PRŮVLAK		300 mm
SPOJOVACÍ	PENETRAČNÍ NÁTĚR	NANESENO VÁLEČKEM	–
POVRCHOVÁ ÚPRAVA	SÁDROVÁ OMÍTKA BAUMIT UNOGOLD	NANESENO HLADÍTKEM	10 mm

0,000 = 194,93 m n.m., B.p.v. / Souřadnicový systém JTSK

BAKALÁŘSKÁ PRÁCE

FAKULTA STAVEBNÍ ústav architektury

Autor práce:	Kateřina Kopřivová
Vedoucí práce:	Ing. arch. Jiří Gerů, Ph.D.
	doc. Ing. Libor Matějka, CSc., Ph.D., MBA
Název práce:	POLYFUNKČNÍ DŮM VE MĚSTĚ
Číslo paré:	
Datum:	4. 2. 2022
Název výkresu:	KONSTRUKČNÍ DETAIL A - ATIKA
měřítko:	1:5
číslo výkr.	C-16