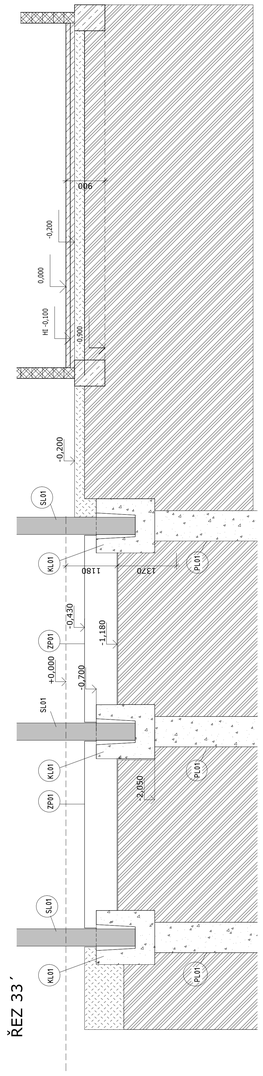

ŘEZ 33´

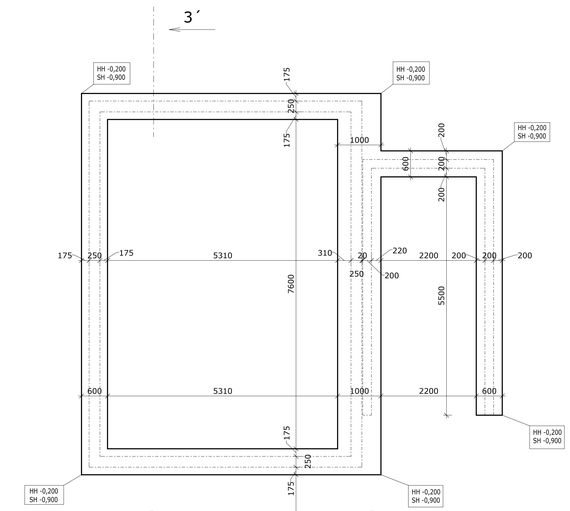

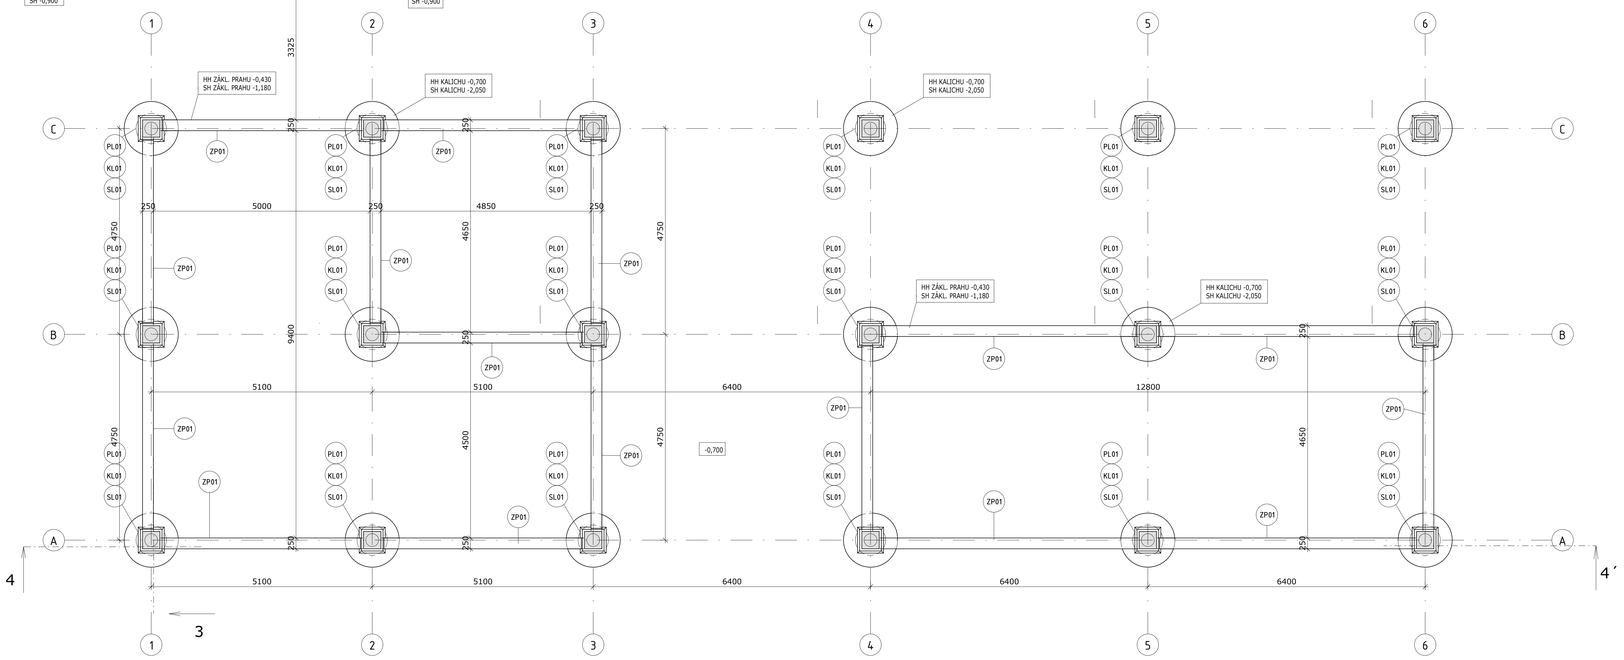

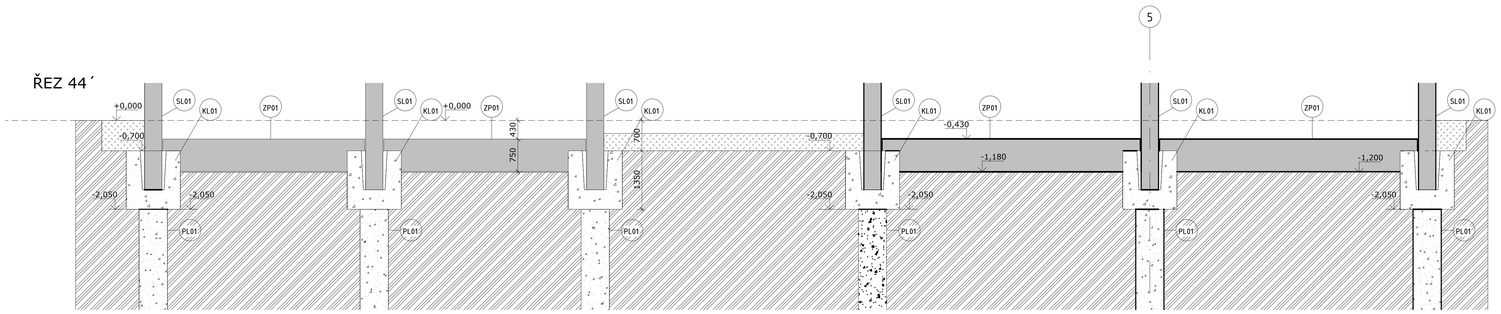

LEGENDA MATERIÁLŮ:

- PREFA KONSTRUKCE SLOUPY
- PILOTY, KALICHY
- PŮVODNÍ ZEMINA
- NASYPANÁ ZEMINA

LEGENDA ZNAČENÍ:

- SL SLOUP
- ZP ZÁKLADOVÝ PRÁH
- KL KALICH
- PL PILOTA

POZNÁMKY:

- VEŠKERÉ KALICHY A ZÁKLADOVÉ PRAHY JSOU VE STEJNÉ VÝŠCE
- PRO PROJEKT DP JSOU UVAŽOVÁNY PILOTY HLOUBKY 15 m
- NUTNÉ POSOUZENÍ GEOTECHNIKA
- HTÚ = -0,700 m
- PO CELÉM POZEMKU BUDE SEJMUTA ORNICE TL. 200 mm

0,000 = 277,9 m n. m. B.p.V.

VEDOUCÍ PRÁCE: Ing. MARIE RUSNOVÁ Ph.D., Ph.D.	VYPRACOVAL: Bc. KATEŘINA RAMUNDOVÁ	FAKULTA STAVEBNÍ ČVUT pozemního stavitelství
STAVEBNÍK: Jan CERAMBYX, Pilská 65, Se č.53803		
MÍSTO STAVBY: k.ú. [638731] HEŘMANŮV MĚSTEC, Částavská, p.č. 1/1		STUPEŇ: DPS
STAVBA: REZIDENČNÍ BYDLENÍ S KOMERČNÍMI PROSTORY		PROFESE: ASŘ
		FORMÁT: 1189 x 841 / DATUM: 01/01/2026
NÁZEV PŘÍLOHY: VÝKRES ZÁKLADŮ		MĚŘÍTKO: 1:50 / Č. VÝKRESU: D.1.1.3.05