


POHLED JIŽNÍ

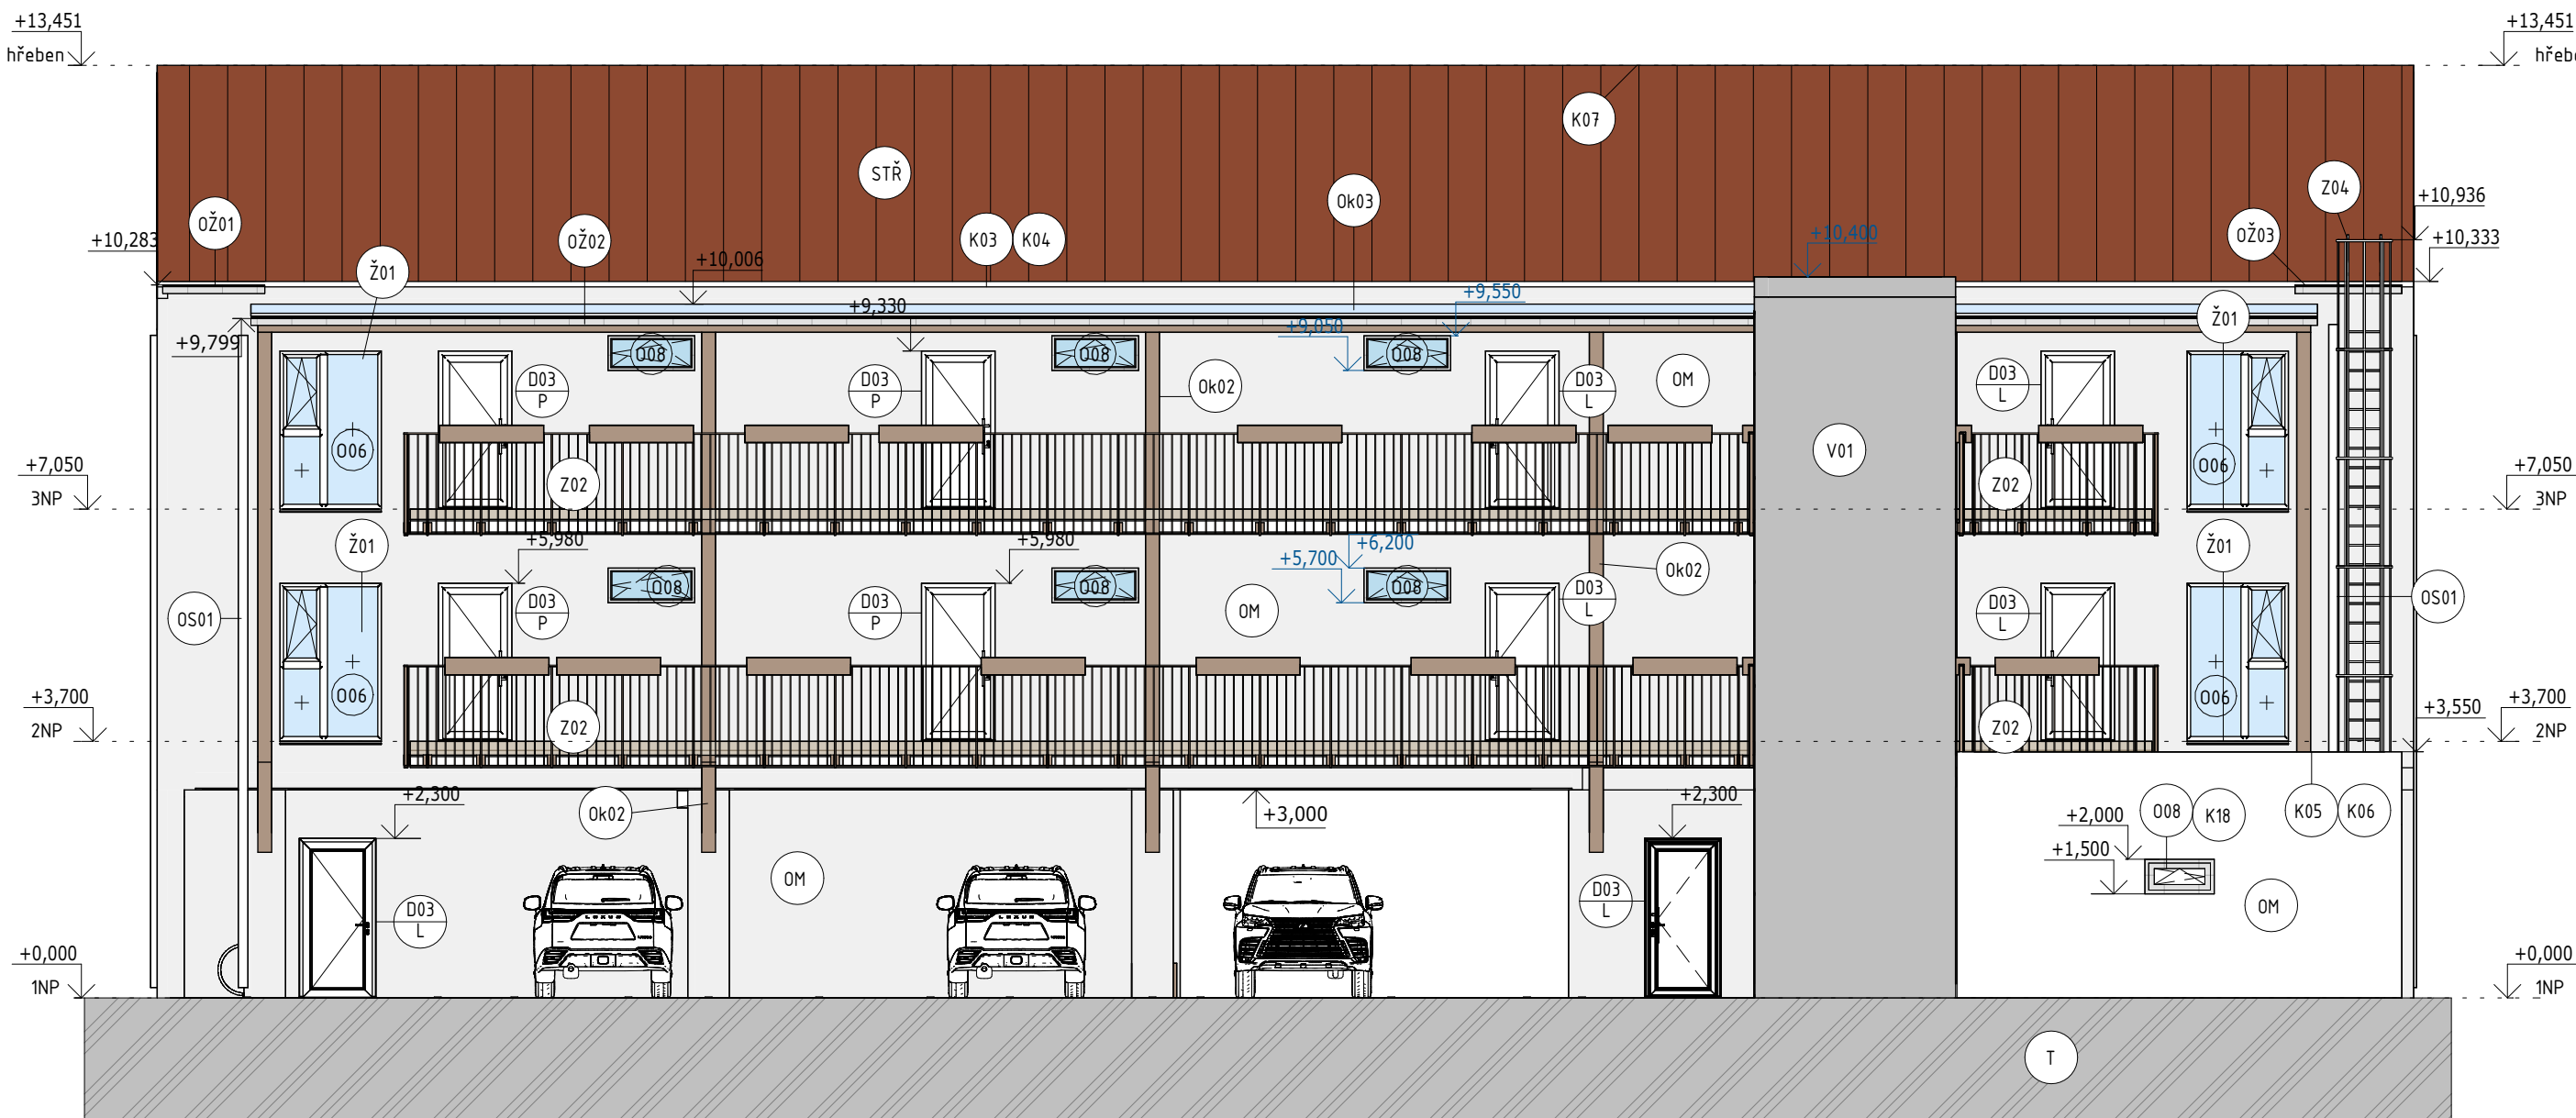

POHLED SEVERNÍ




LEGENDA ZNAČEK:

- Dxx OZNAČENÍ DVEŘÍ - VIZ VÝPIS PRVKŮ
- Oxx OZNAČENÍ OKEN - VIZ VÝPIS PRVKŮ
- LOPxx LEHKÝ OBVODOVÝ PLÁŠŤ
- Zxx ZÁMEČNICKÉ VÝROBKY - VIZ VÝPIS PRVKŮ
- Kxx KLEMPÍŘSKÉ VÝROBKY - VIZ VÝPIS PRVKŮ
- OM OMÍTKA VENKOVNÍ BÍLÁ
- STR PLECHOVÁ STŘEŠNÍ KRYTINA SOLROOF S INTEGROVANÝMI FVE PANELE FIT VOLT
- KP01 KRYCÍ PROFIL Z MINERÁLNÍ VLNY A OPLECHOVÁNÍ
- V01 SCHODIŠŤOVÁ VĚŽ PREFABRIKOVANÁ
- T TERÉN
- Okxx OCELOVÉ KONSTRUKCE
- OL01 POSUVNÉ OKENICE S LAMELAMY
- KP01 KRYCÍ PRVEK SE ZATEPLENÍM + OPLECHOVÁNÍ
- FVE FOTOVOLTAICKÉ PANELE

Poznámky:

Bližší specifikace prvků viz Výpisy

0,000 = 277,9 m n. m. B.p.V.

VEDOUČÍ PRÁCE		VYPRACOVAL		<div><div></div><div><div>FAKULTA</div><div>STAVEBNÍ Ústav</div><div>pozemního stavitelství</div></div></div>	
Ing. MARIE RUSINOVÁ, Ph.D.		Bc. KATEŘINA RAIMUNDOVÁ			
STAVEBNÍK					
Jan CERAMBYX, Pilská 65, Seč 53803					
MÍSTO STAVBY				STUPEŇ	
k.ú. [638731] HEŘMANŮV MĚSTEC, Čáslavská, p. č. 1/1				DPS	
STAVBA				PROFESE	
REZIDENČNÍ BYDLENÍ S KOMERČNÍMI PROSTORY				ASŘ	
				FORMÁT	DATUM
				594 x 420	01/01/2026
				MĚŘITKO	Č. VÝKRESU
				1 : 100	D.1.1.3.09