DETAIL A – NAPOJENÍ LOP
M 1:5

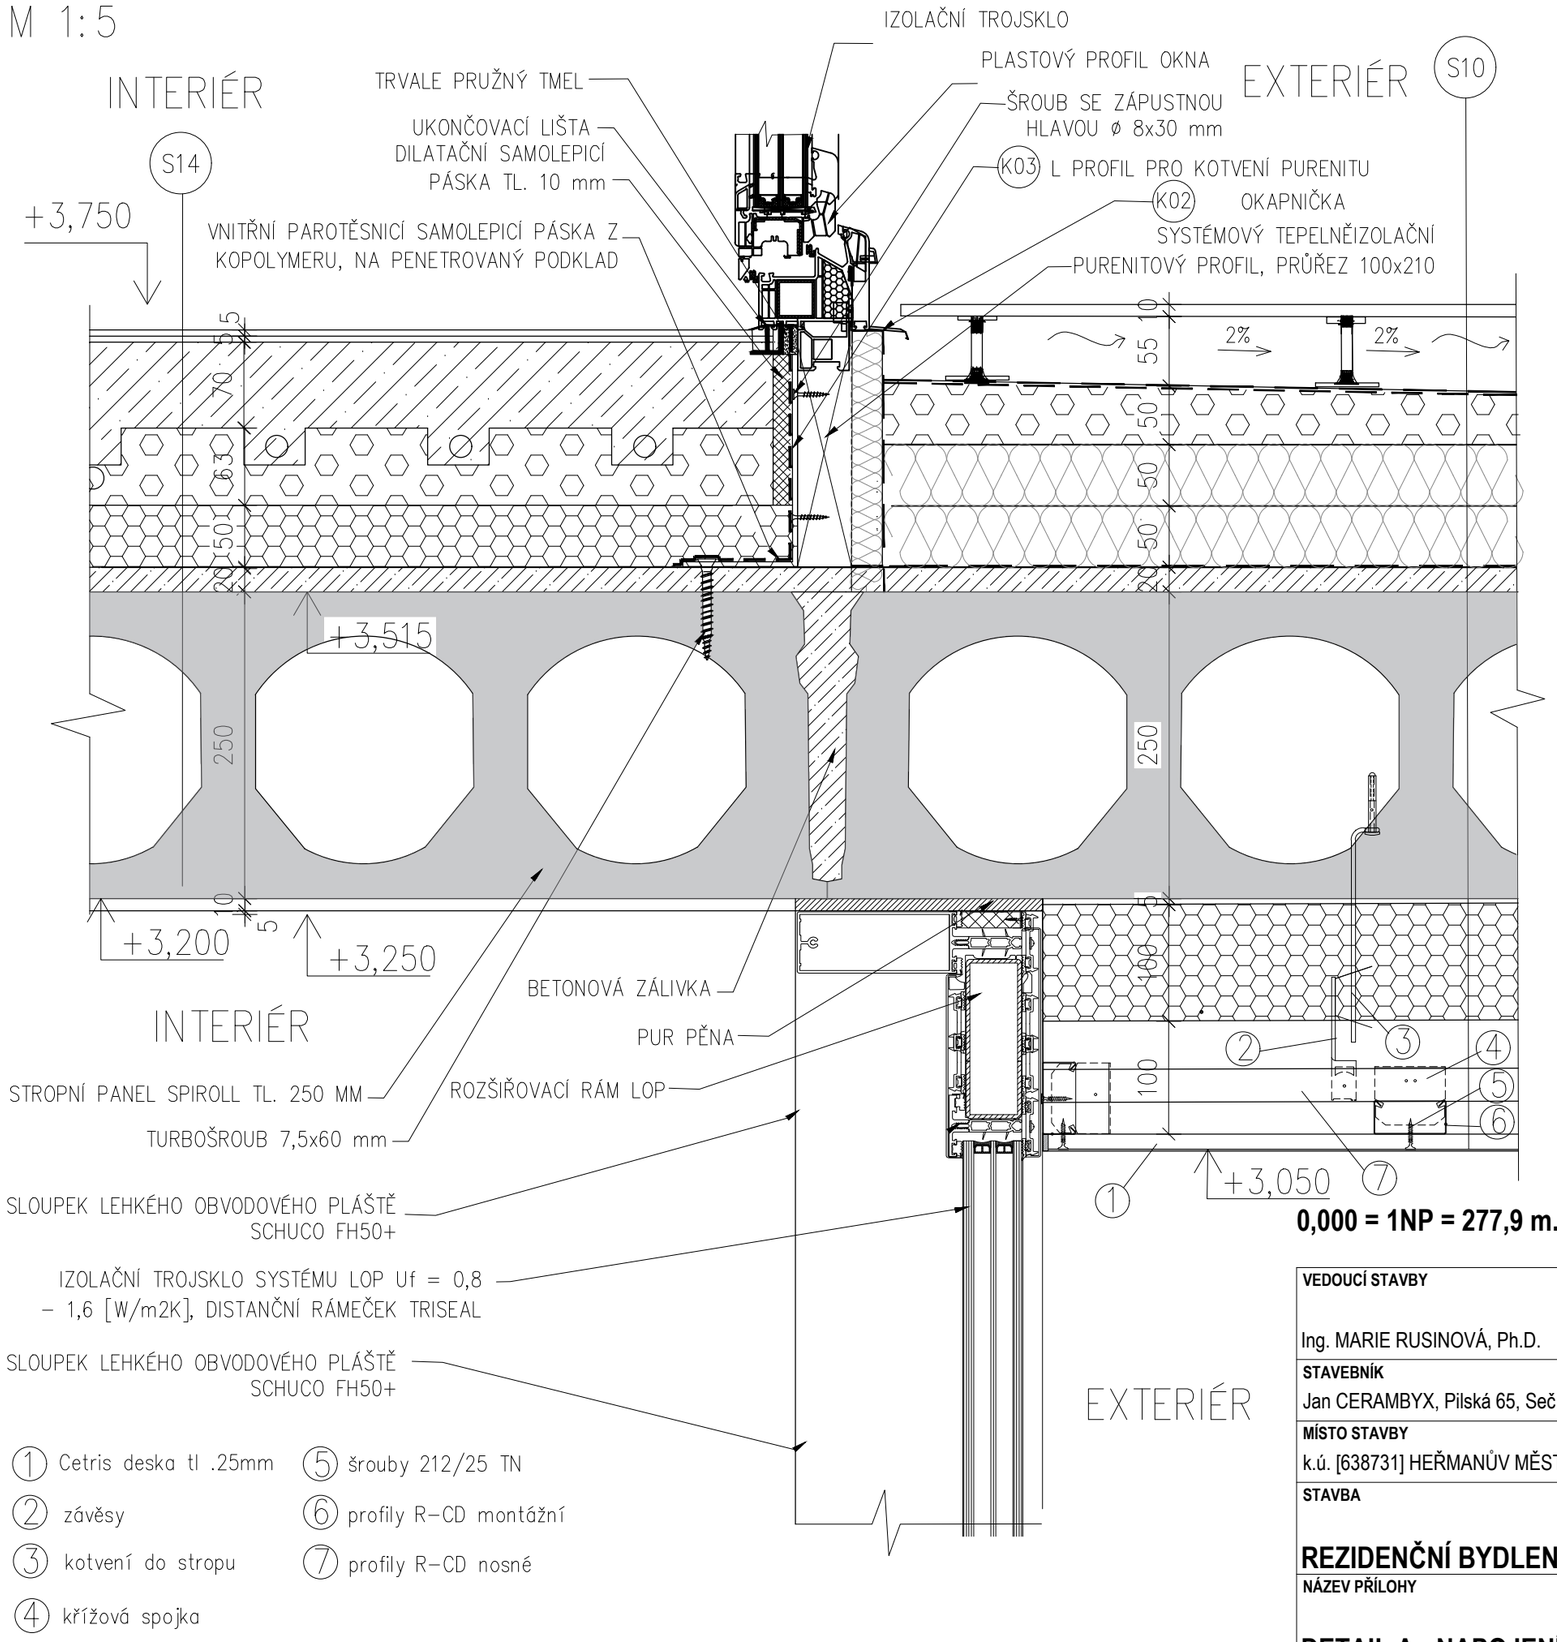

① Cetris deska tl .25mm
② závěsy
③ kotvení do stropu
④ křížová spojka
⑤ šrouby 212/25 TN
⑥ profily R–CD montážní
⑦ profily R–CD nosné

S14

- VINYLOVÁ PLOVOUCÍ PODLAHA 5 mm
- PODLOŽKA POD VINYLOVÉ PODLAHY 1,5 mm
- CEMENTOVÝ POTĚR TL. 70 mm
- SYSTÉMOVÁ DESKA PRO PODLAHOVÉ VYTÁPĚNÍ TL. 63 mm
- IZOLACE Z PEVNÝCH DESEK Z ČEDIČOVÝCH VLÁKEN TL. 50 mm
- VYROVNÁVACÍ BETONOVÁ MAZANINA 20 mm
- STROPNÍ PANEL SPIROLL TL. 250 mm
- VÁPENOCEMENTOVÁ OMÍTKA TL. 3 mm
- MALÍŘSKÝ BÍLÝ NÁTĚR

S10

- KERAMICKÁ DLAŽBA ULOŽENA NA REKTIFIKAČNÍCH TERČÍCH
- HYDROIZOLAČNÍ SBS MODIFIKOVANÝ PÁS S NOSNOU SKLENĚNOU VLOŽKOU 2x
- PENETRAČNÍ VRSTVA
- SPÁDOVÉ KLÍNY Z EPS 150 VE SPÁDU 2%
- PRUŽNÉ LEPIDLO PRO EPS
- PIR DESKY LEPENÉ NA PU LEPIDLO, TL. 2x50 mm
- PAROTĚSNICÍ ČTYŘVSTVÁ FÓLIE
- PENETRAČNÍ ASFALTOVÁ EMULZE BEZ OBSAHU ROZPOUŠTĚDEL
- STROPNÍ DESKA SPIROLL TL. 250 mm
- LEPIDLO
- MINERÁLNÍ VATA tl. 100 mm
- INSTALAČNÍ MEZERA
- CETRIS DESKA TL. 25 mm
- PENETRAČNÍ NÁTĚR
- FASÁDNÍ OÍMTKA tl. 10 mm

LEGENDA MATERIÁLŮ

- PREFABRIKOVANÉ ŽB DÍLCE NOSNÉHO SKELETU
- BETONOVÁ MAZANINA
- TEPELNÁ IZOLACE Z MW
- HYDROIZOLACE
- TEPELNÁ IZOLACE Z EPS
- TEPELNÁ IZOLACE Z PIR DESEK

POZNÁMKY
–PODROBNĚJŠÍ POPIS SKLADEB VIZ VÝPIS SKLADEB

0,000 = 1NP = 277,9 m. n. m. BpV

VEDOUCÍ STAVBY Ing. MARIE RUSINOVÁ, Ph.D.	**VYPRACOVAL** Bc. KATEŘINA RAIMUNDOVÁ
STAVEBNÍK Jan CERAMBYX, Pilská 65, Seč 53803	
MÍSTO STAVBY k.ú. [638731] HEŘMANŮV MĚSTEC, Čáslavská, p.č. 1/1	**STUPEŇ** DPS
STAVBA **REZIDENČNÍ BYDLENÍ S KOMERČNÍMI PROSTORY**	**PROFESE** ASŘ **FORMÁT** 420x297 **DATUM** 01/2026
NÁZEV PŘÍLOHY **DETAIL A - NAPOJENÍ LOP**	**MĚŘÍTKO** 1:5 **Č. VÝKRESU** D.1.1.3.10

FAKULTA STAVEBNÍ ústav pozemního stavitelství