


DETAIL B – NADPRAŽÍ OKNA S ŽALUZIOVÝM BOXEM  
M 1:5

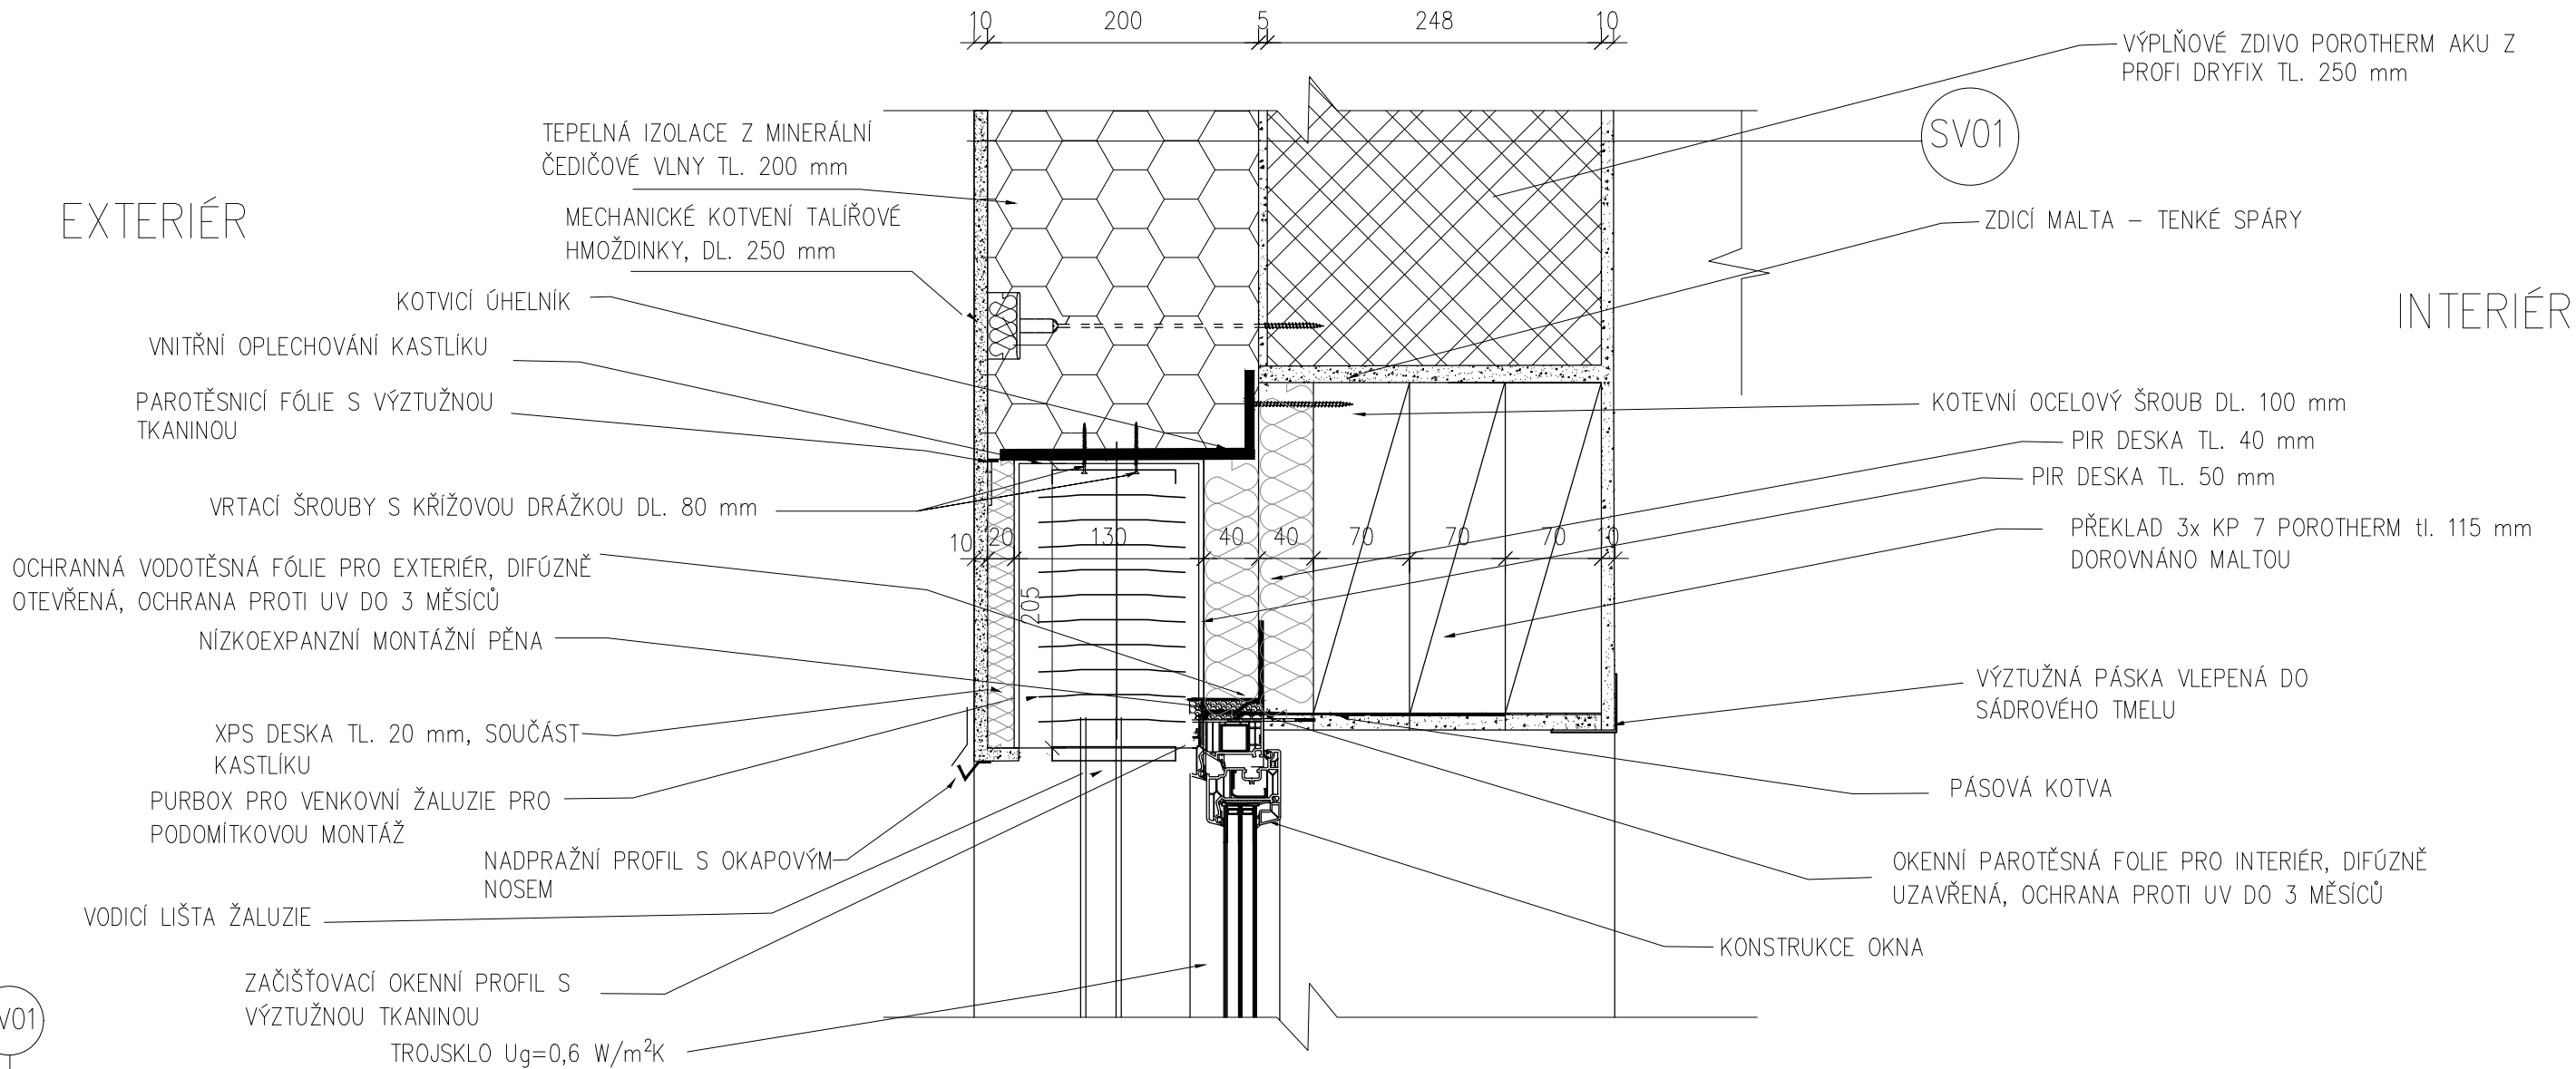


SV01

- BÍLÝ MALÍŘSKÝ NÁTĚR  
ŠTUKOVÁ VPC OMÍTKA TL. 3 mm  
KERAMICKÉ VÝPLŇOVÉ ZDIVO POROTHERM TL. 250 mm  
TEPELNĚIZOLAČNÍ- FASÁDNÍ DESKY Z ČEDIČOVÉ MINERÁLNÍ VLNY ISOVER TF PROFI TL. 200 mm  
VYROVNÁVACÍ-ŠTĚRKOVÁ HMOTA NA BÁZI CEMENTU TL. 5 mm SE SKLOVLÁKNITOU TKANINOU  
PENETRAČNÍ-PROBARVENÝ PODKLADNÍ NÁTĚR NA BÁZI AKRYLÁTOVÉ DISPERZE ESTETICKÁ-PASTOVITÁ OMÍTKA BÍLÉ BARVY TL. 5 mm

- LEGENDA MATERIÁLŮ
- BETONOVÁ MAZANINA
  - TEPELNÁ IZOLACE Z MW
  - TEPELNÁ IZOLACE Z XPS
  - HYDROIZOLACE
  - OBVODOVÉ ZDIVO POROTHERM

POZNÁMKY  
-PODROBNĚJŠÍ POPIS SKLADEB VIZ VÝPIS SKLADEB

0,000 = 1NP = 277,9 m. n. m. BpV

VEDOUCÍ STAVBY	VYPRACOVAL		
Ing. MARIE RUSINOVÁ, Ph.D.	Bc. KATEŘINA RAIMUNDOVÁ		
STAVEBNÍK	Jan CERAMBYX, Pilská 65, Seč 53803	STUPEŇ DPS	
MÍSTO STAVBY	k.ú. [638731] HEŘMANŮV MĚSTEC, Čáslavská, p.č. 1/1		
STAVBA	REZIDENČNÍ BYDLENÍ S KOMERČNÍMI PROSTORY	PROFESE	ASŘ
NÁZEV PŘÍLOHY	DETAIL B - ŽALUZIOVÝ BOX	FORMÁT	420x297
		MĚŘÍTKO	1:5
		DATUM	01/2026
		Č. VÝKRESU	D.1.1.3.11