


DETAIL E – NAPOJENÍ PAVLAČE
M 1:5

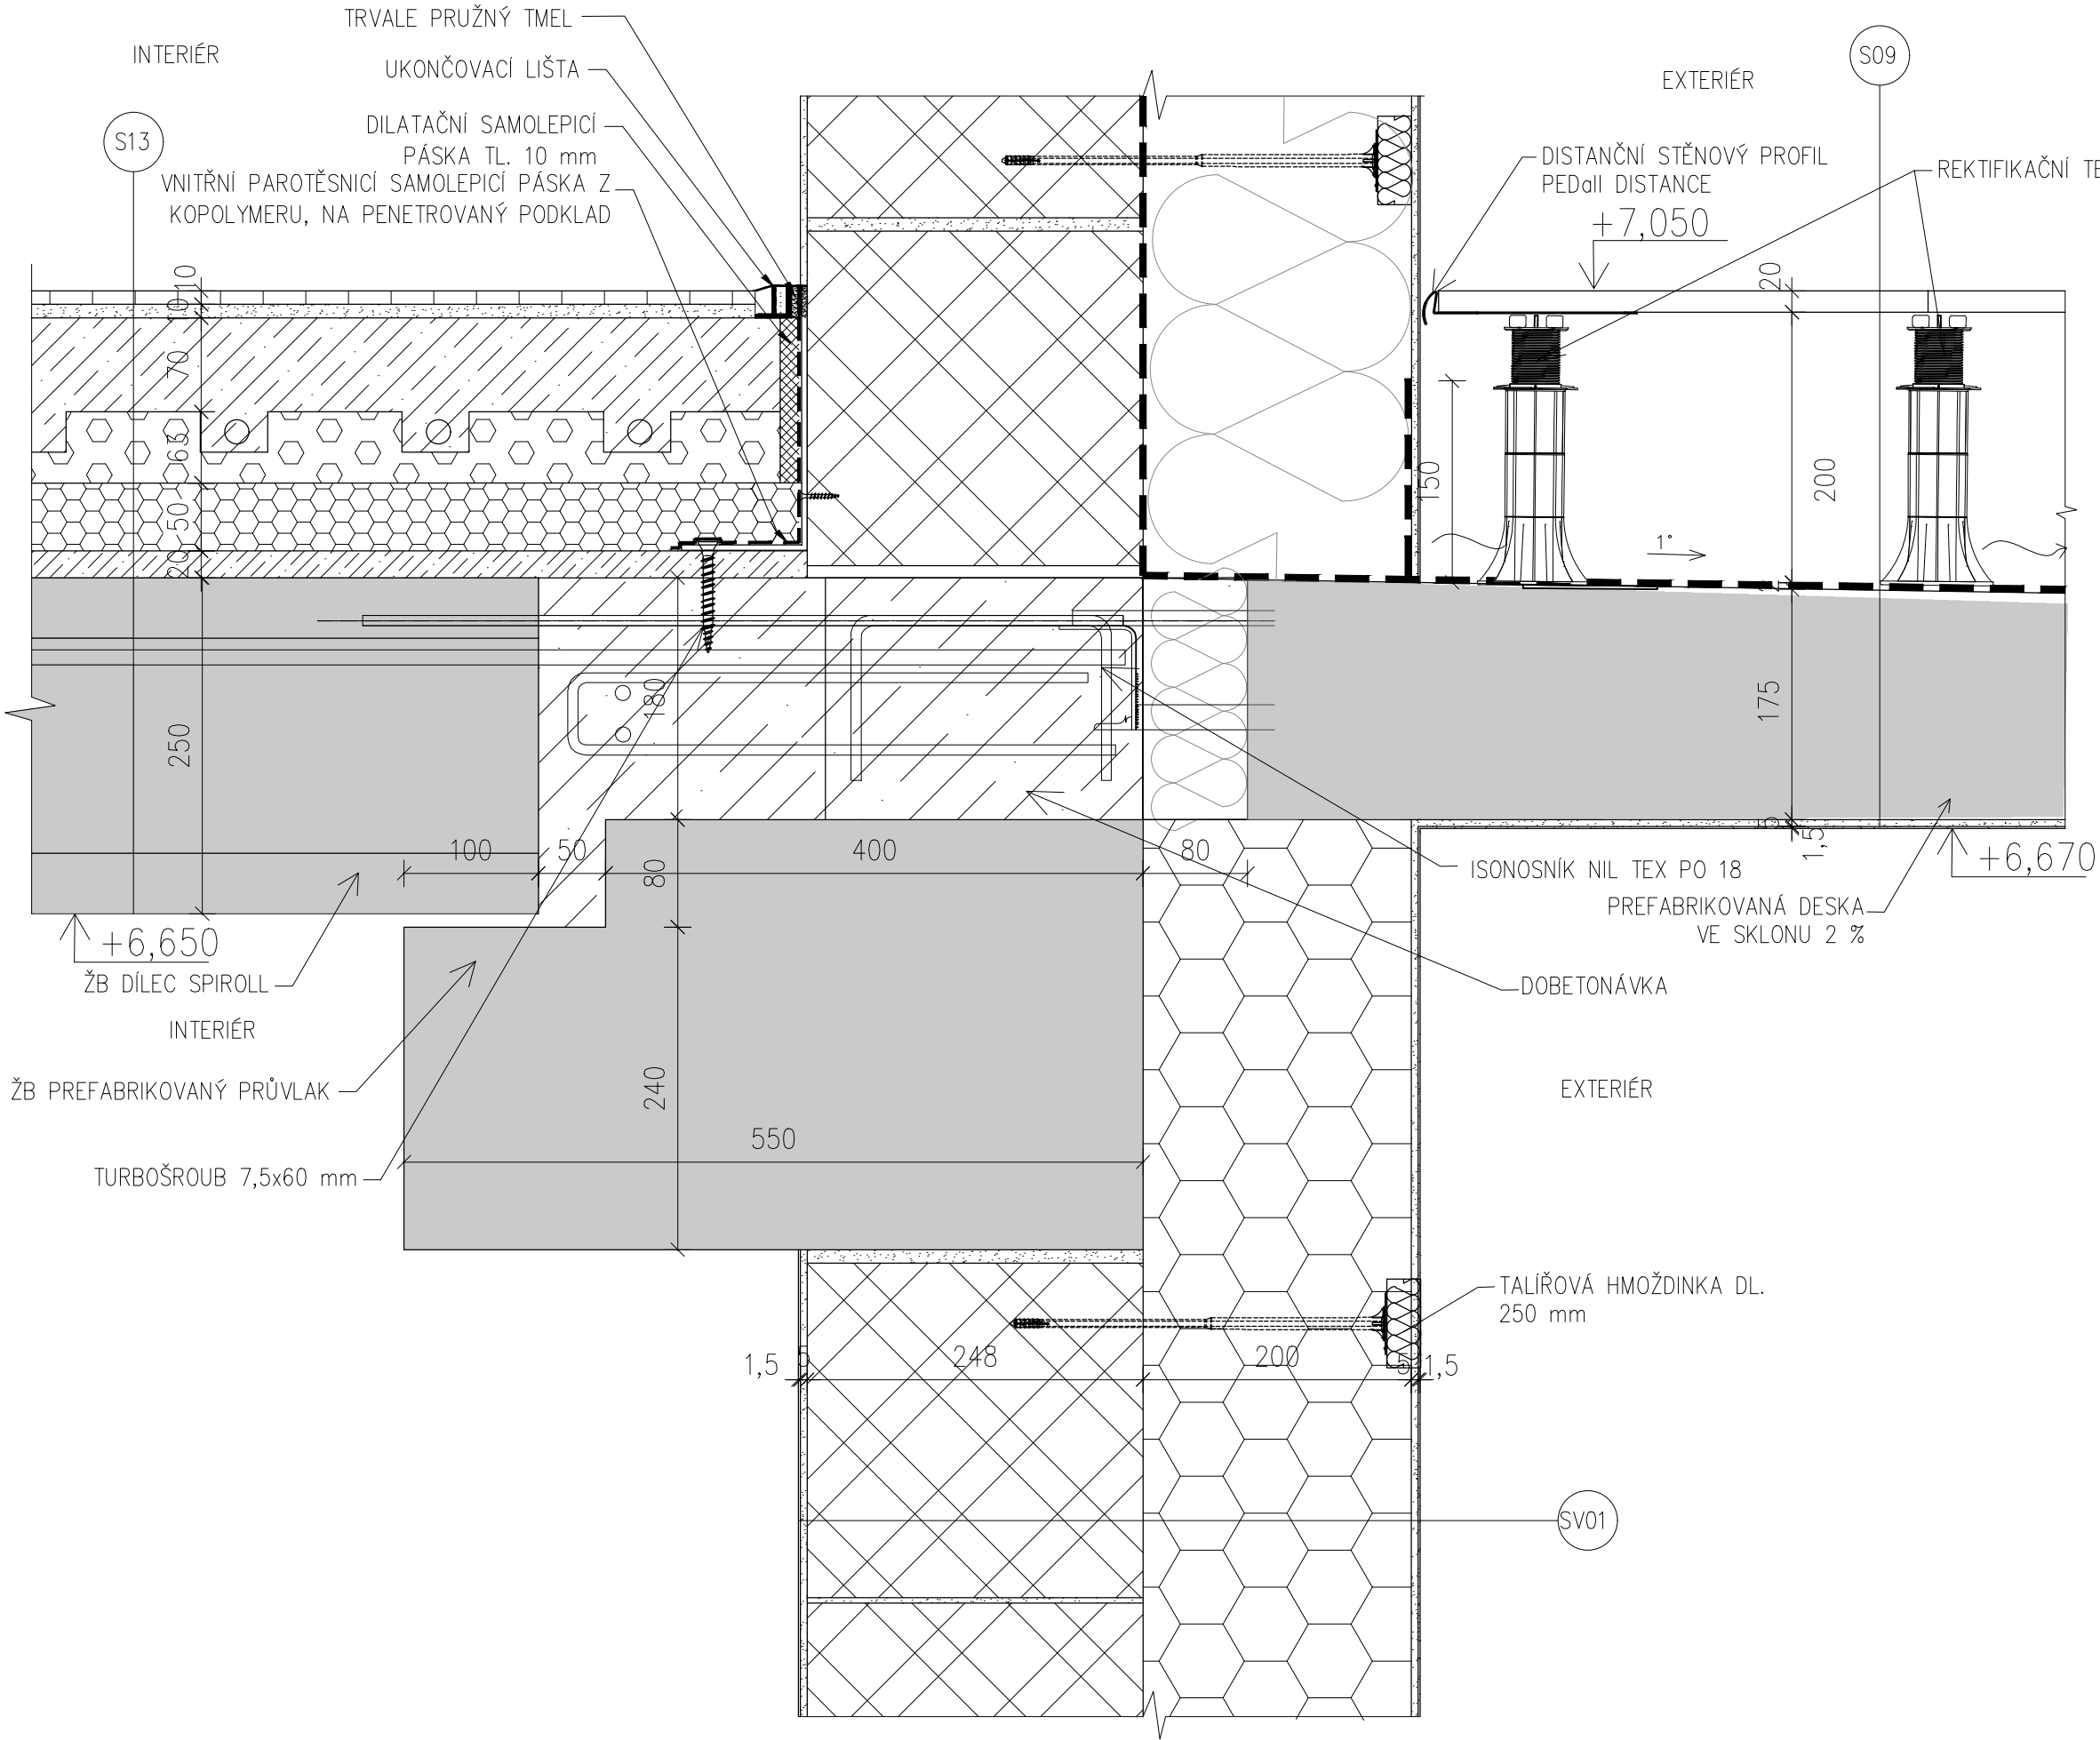

SV01

BÍLÝ MALÍŘSKÝ NÁTĚR
ŠTUKOVÁ VPC OMÍTKA TL. 3 mm
KERAMICKÉ VÝPLŇOVÉ ZDIVO POROTHERM
TL. 250 mm
TEPELNĚIZOLAČNÍ– FASÁDNÍ DESKY Z
ČEDIČOVÉ MINERÁLNÍ VLNY ISOVER TF
PROFI TL. 200 mm
VYROVNÁVACÍ–STĚRKOVÁ HMOTA NA BÁZI
CEMENTU TL. 5 mm SE SKLOVLÁKNITOU
TKANINOU
PENETRAČNÍ–PROBARVENÝ PODKLADNÍ
NÁTĚR NA BÁZI AKRYLÁTOVÉ DISPERZE
ESTETICKÁ–PASTOVITÁ OMÍTKA BÍLÉ
BARVY TL. 5 mm

S09

KERAMICKÁ DLAŽBA NA TERČE 20 mm
HYDROIZOLACE NA BÁZI PVC–P
PENETRACE
NOSNÁ ŽB DESKA 180–160 mm
VYROVNÁVACÍ STĚRKOVÁ HMOTA
VÝZTUŽNÁ TKANINA
PENETRACE
FASÁDNÍ OMÍTKA

S13

KERAMICKÁ DLAŽBA TL. 10 mm
CEMENTOVÉ LEPIDLO TL. 10 mm
CEMENTOVÝ POTĚR TL. 70 mm
SYSTÉMOVÁ DESKA PRO PODLAHOVÉ VYTÁPĚNÍ TL. 63 mm
IZOLACE Z PEVNÝCH DESEK Z ČEDIČOVÝCH VLÁKEN TL. 50 mm
VYROVNÁVACÍ BETONOVÁ MAZANINA 20 mm
STROPNÍ PANEL SPIROLL TL. 250 mm
VÁPENOCEMENTOVÁ OMÍTKA TL. 3 mm
MALÍŘSKÝ BÍLÝ NÁTĚR

LEGENDA MATERIÁLŮ



PREFABRIKOVANÉ ŽB
DÍLCE NOSNÉHO SKELETU



BETONOVÁ MAZANINA



TEPELNÁ IZOLACE Z MW



HYDROIZOLACE



TEPELNÁ IZOLACE Z EPS



TEPELNÁ IZOLACE Z XPS

0,000 = 1NP = 277,9 m. n. m. BpV

VEDOUcí STAVBY	VYPRACOVAL	<div><div><div>T</div></div><div><div>FAKULTA</div><div>STAVEBNÍ ústav</div><div>pozemního stavitelství</div></div></div>	
Ing. MARIE RUSINOVÁ, Ph.D.	Bc. KATEŘINA RAIMUNDOVÁ		
STAVEBNÍK Jan CERAMBYX, Pilská 65, Seč 53803			
MÍSTO STAVBY	STUPEŇ		
k.ú. [638731] HEŘMANŮV MĚSTEC, Čáslavská, p.č. 1/1	DPS		
STAVBA	PROFESE		
	ASŘ		
REZIDENČNÍ BYDLENÍ S KOMERČNÍMI PROSTORY	FORMÁT	630x297	DATUM
			01/2026
NÁZEV PŘÍLOHY	MĚŘÍTKO	Č. VÝKRESU	
DETAIL E - NAPOJENÍ PAVLAČE	1:5	D.1.1.3.14	