


PŮDORYS 1NP

M 1:125

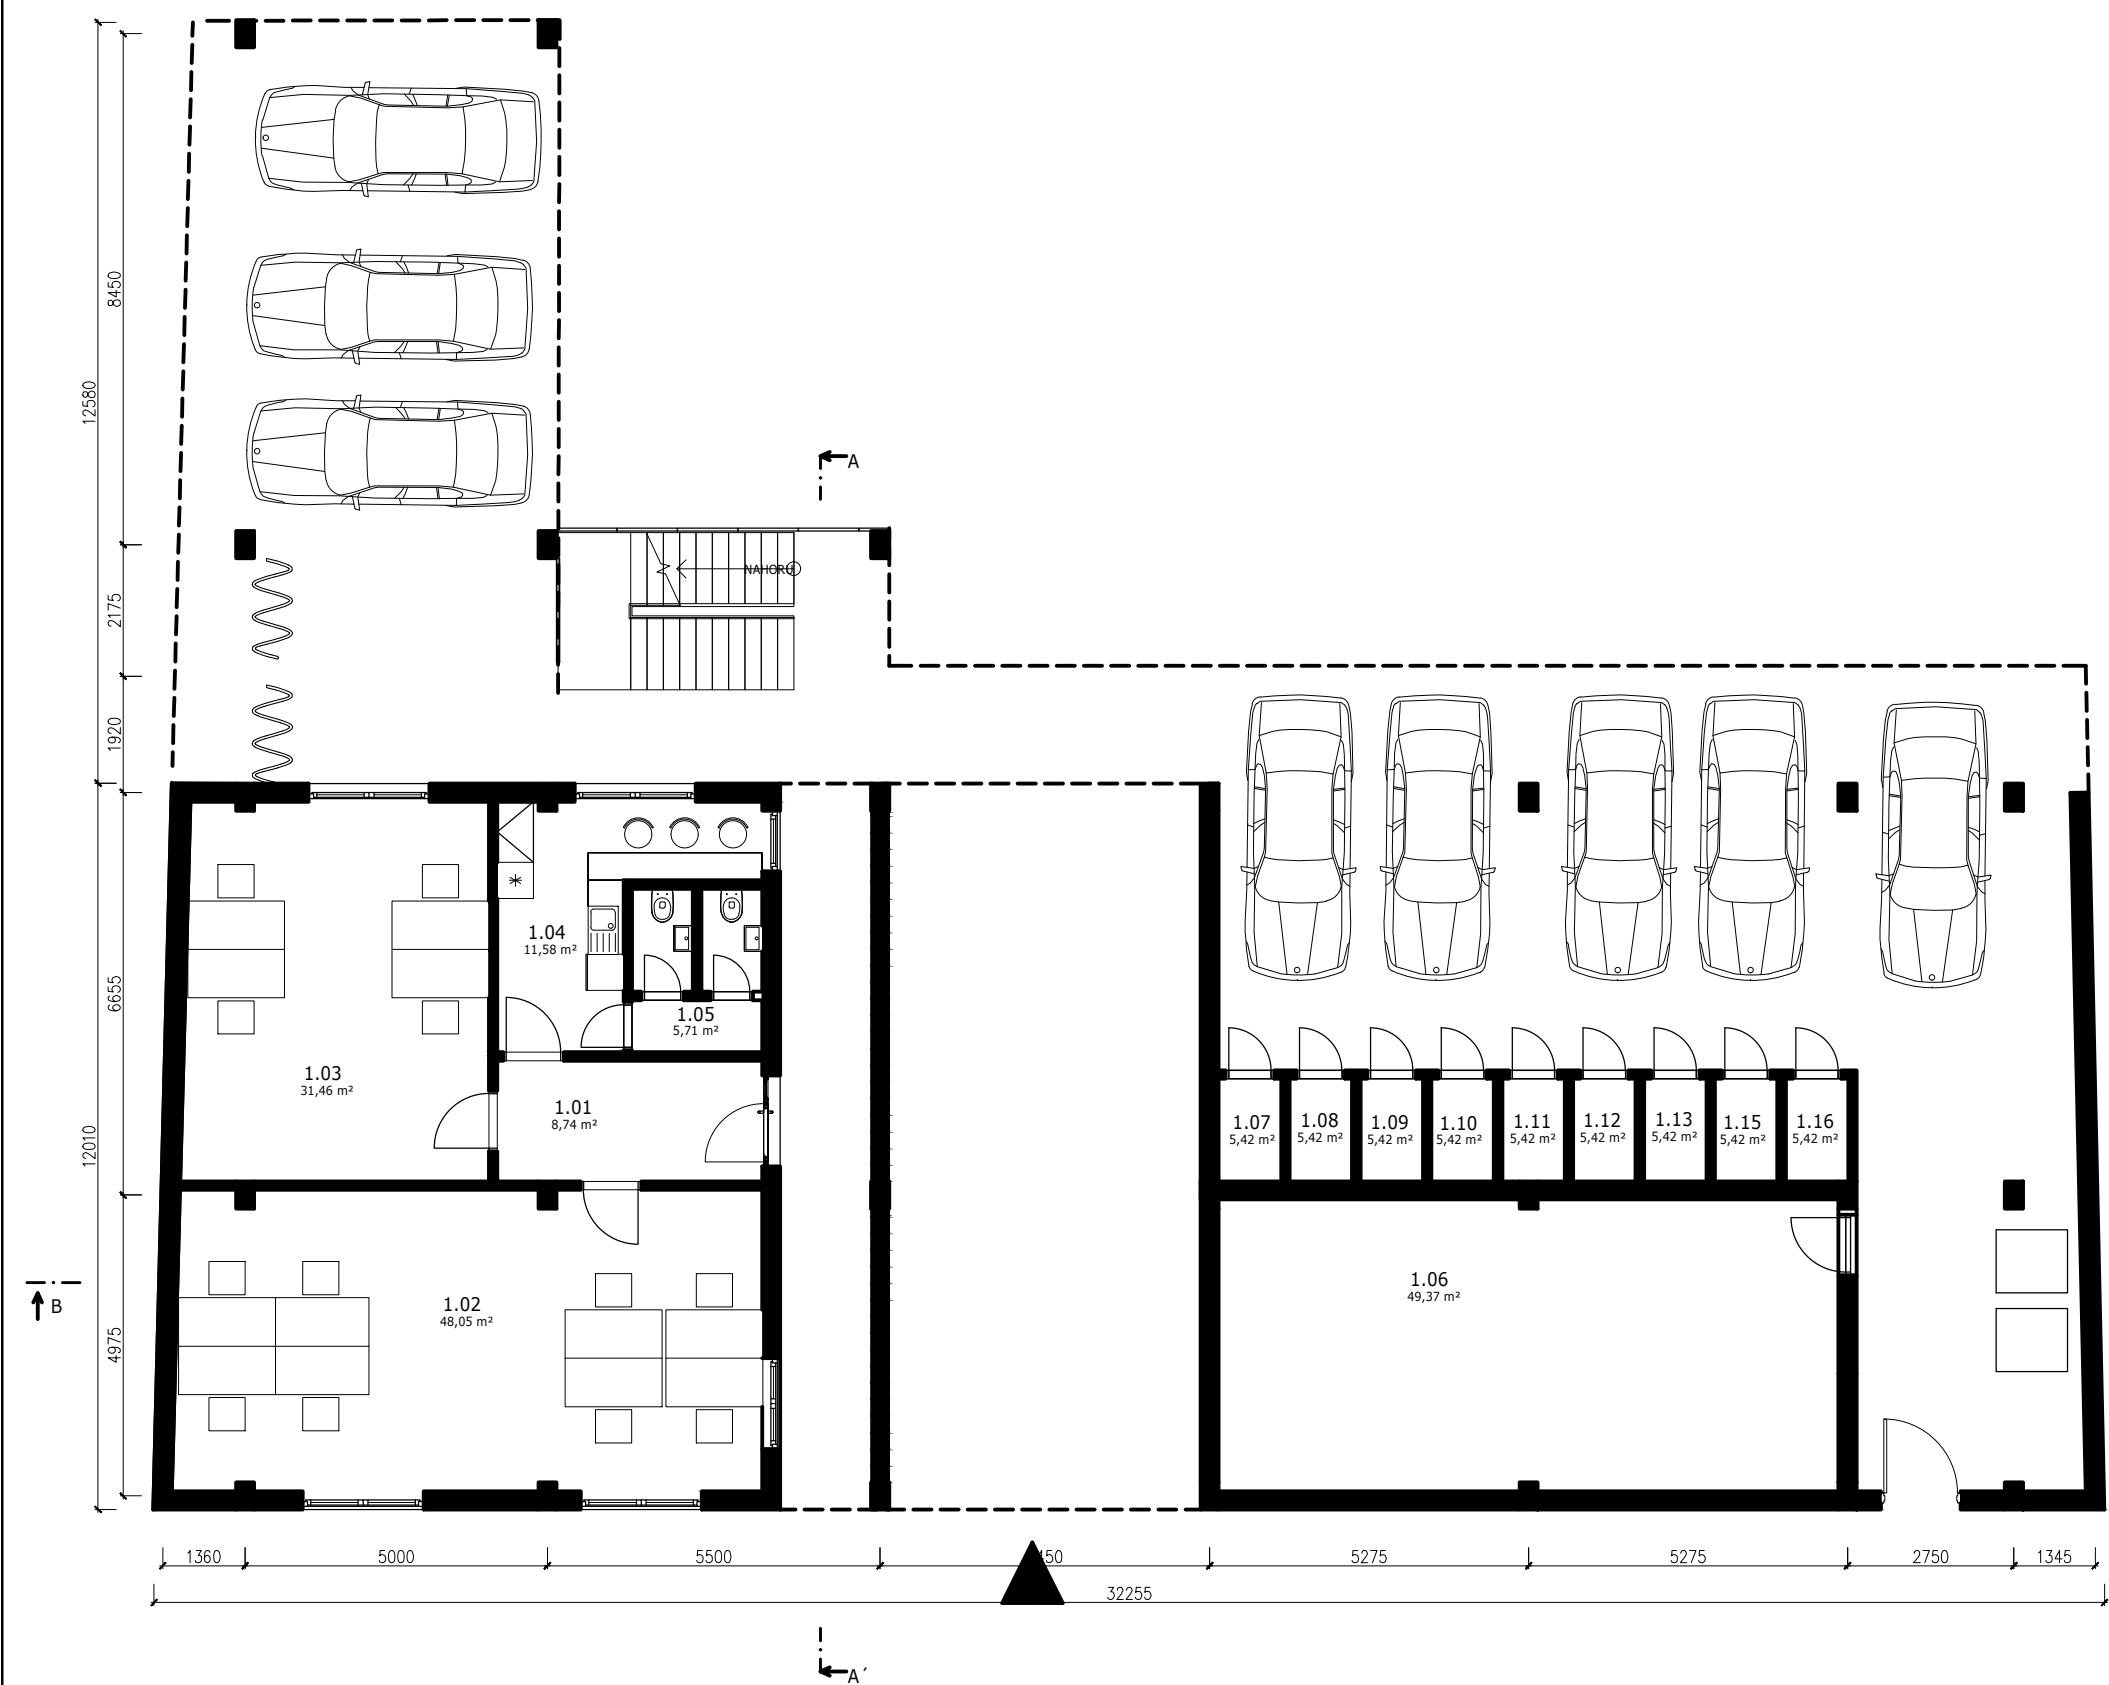

	Č.M.	NÁZEV	PLOCHA [m ²]	CELKEM [m ²]
KOMERČNÍ PROSTORY	1.01	ZÁDVEŘÍ	7,89	63,01
	1.02	KANCELÁŘ	8,11	
	1.03	KANCELÁŘ	29,72	
	1.04	KUCHYŇKA	11,58	
	1.05	WC	5,71	
TECHNICKÉ A SKLADOVACÍ ZÁZEMÍ	1.06	TECH. MÍSTNOST	49,37	65,12
	1.07	KÓJE	1,75	
	1.08	KÓJE	1,75	
	1.09	KÓJE	1,75	
	1.10	KÓJE	1,75	
	1.11	KÓJE	1,75	
	1.12	KÓJE	1,75	
	1.13	KÓJE	1,75	
	1.14	KÓJE	1,75	
	1.15	KÓJE	1,75	