


# PŮDORYS 2NP

## M 1:125

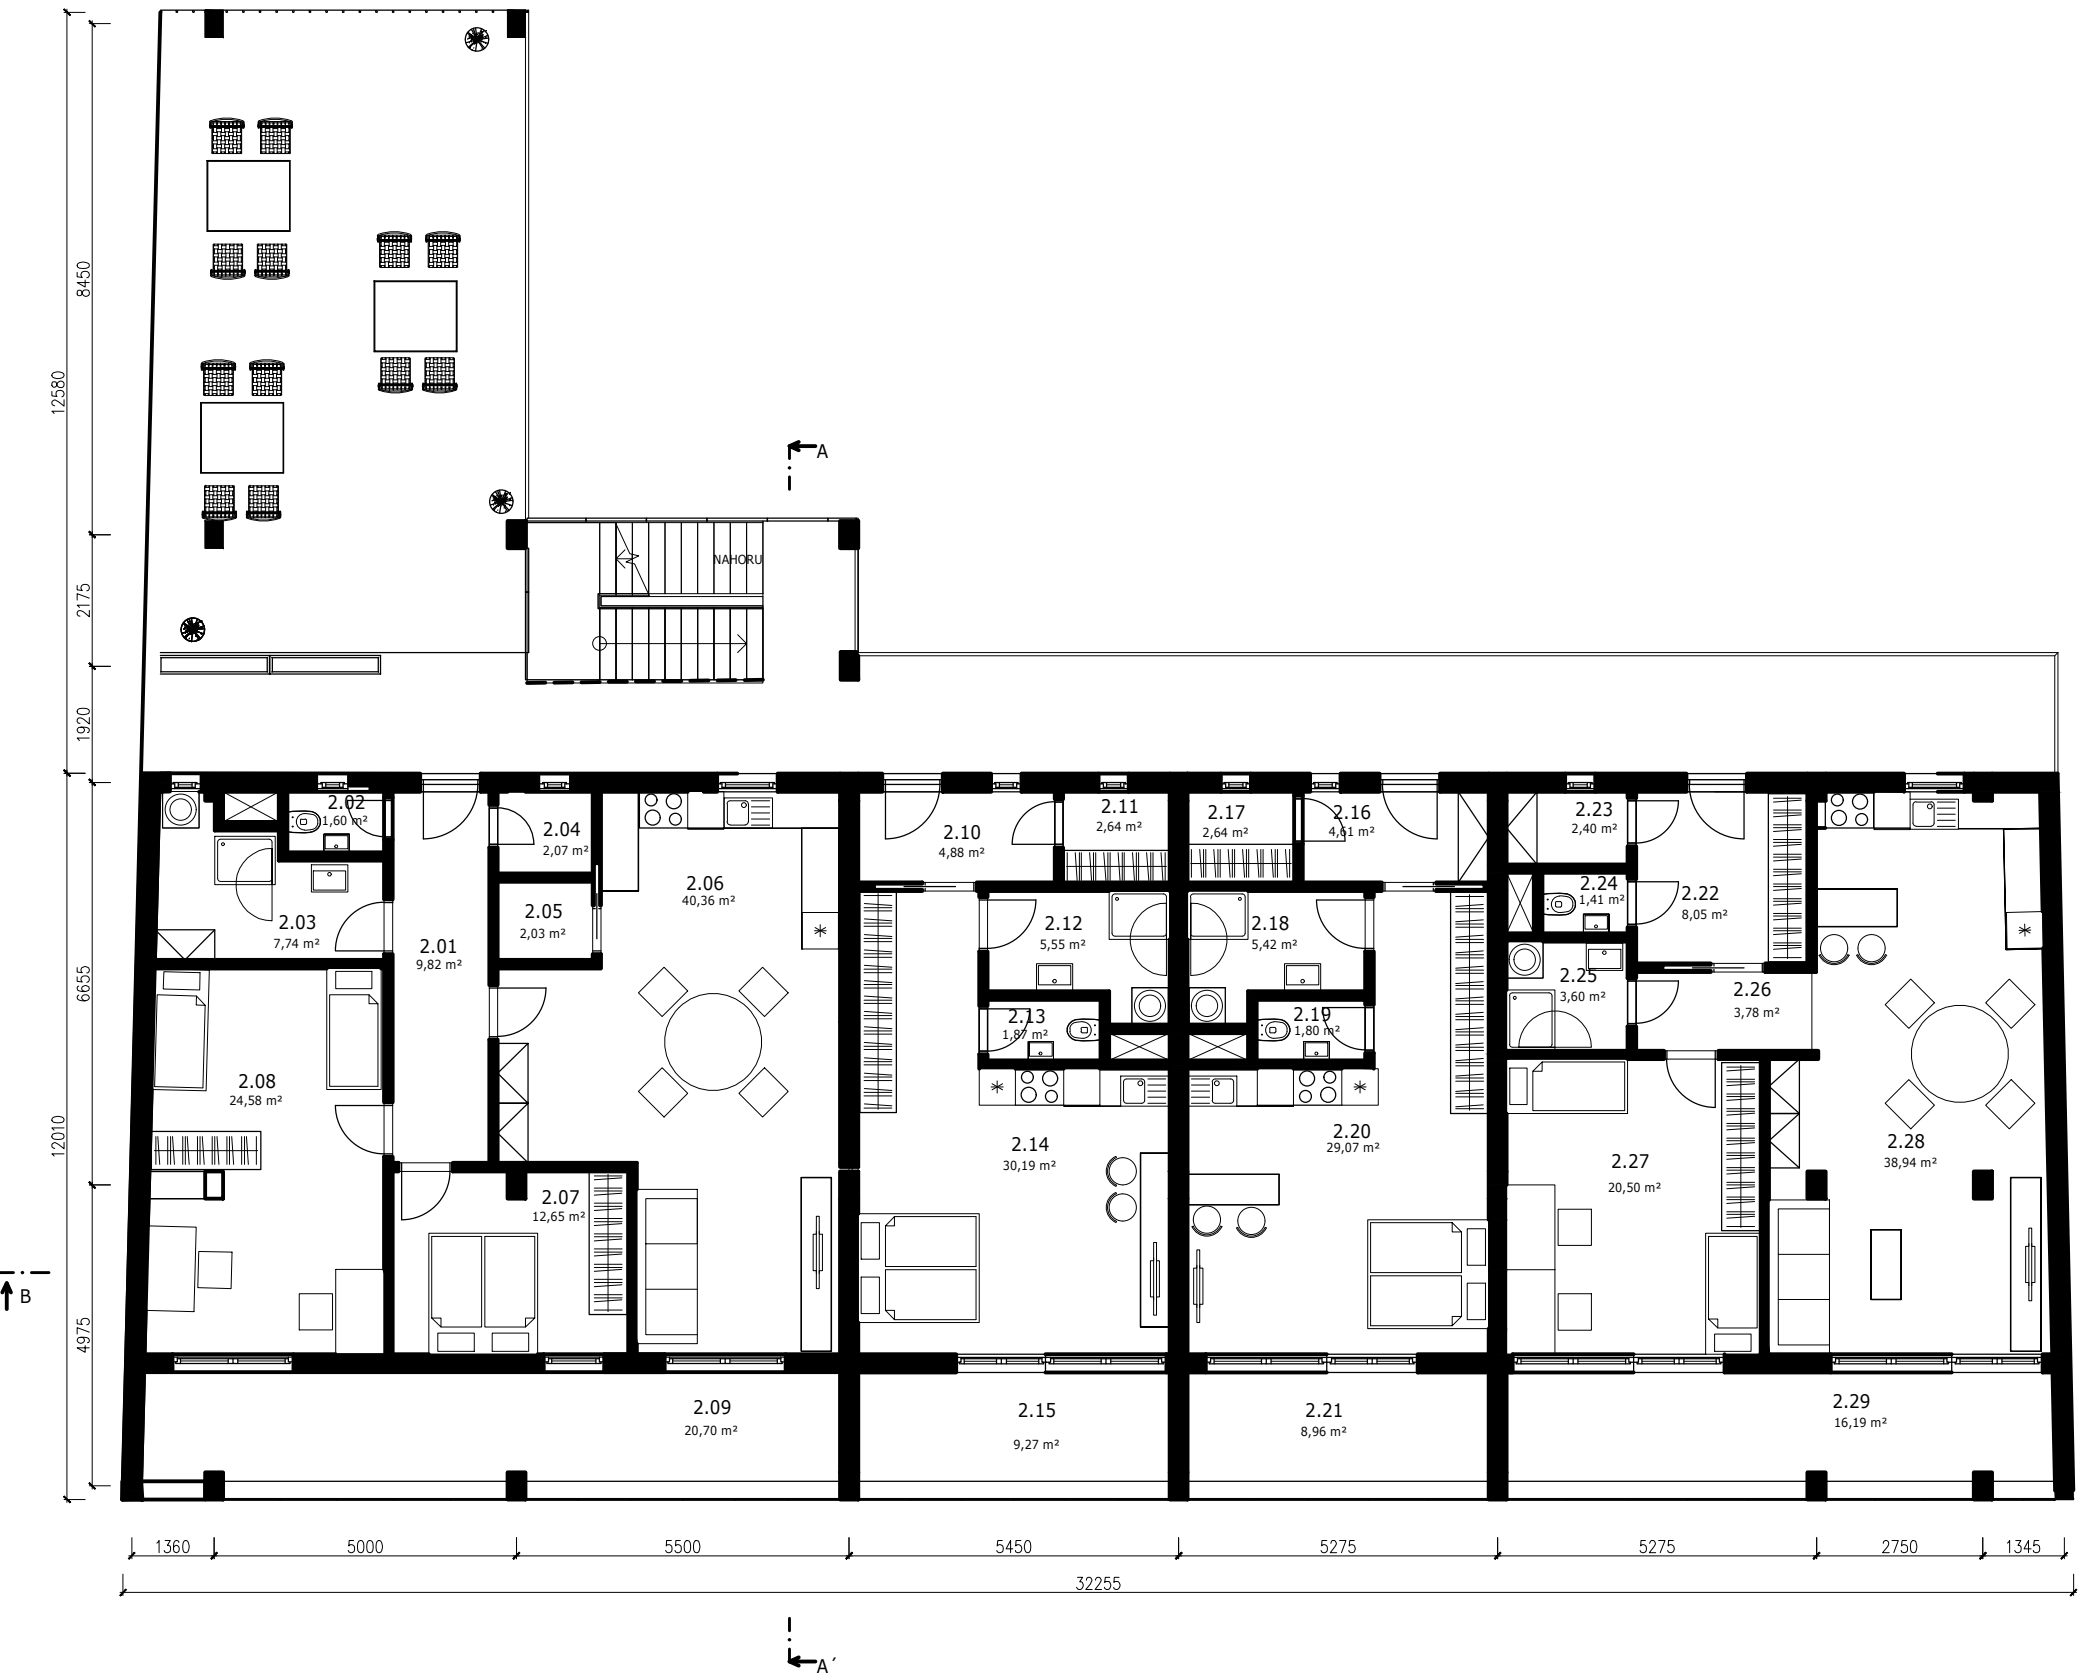

	Č.M.	NÁZEV	PLOCHA [m²]	CELKEM [m²]
BYT A 3+KK	2.01	ZÁDVEŘÍ	9,82	121,55
	2.02	WC	1,60	
	2.03	KOUPELNA	7,74	
	2.04	KOMORA	2,07	
	2.05	SPÍŽ	2,03	
	2.06	OBÝV. POKOJ+KK	40,36	
	2.07	LOŽNICE	12,65	
	2.08	POKOJ	24,58	
	2.09	LODŽIE	20,70	
BYT B 1+KK	2.10	ZÁDVEŘÍ	4,88	54,4
	2.11	KOMORA	2,64	
	2.12	KOUPELNA	5,55	
	2.13	WC	1,87	
	2.14	POKOJ+KK	30,19	
	2.15	LODŽIE	9,27	
BYT C 1+KK	2.16	ZÁDVEŘÍ	4,61	52,5
	2.17	KOMORA	2,64	
	2.18	KOUPELNA	5,42	
	2.19	WC	1,80	
	2.20	POKOJ+KK	29,07	
	2.21	LODŽIE	8,96	
BYT D 2+KK	2.22	ZÁDVEŘÍ	8,05	94,87
	2.23	KOMORA	2,40	
	2.24	WC	1,41	
	2.25	KOUPELNA	3,60	
	2.26	CHODBA	3,78	
	2.27	POKOJ	20,50	
	2.28	OBÝV. POKOJ+KK	38,94	
	2.29	LODŽIE	16,19	