


PŮDORYS 3NP
M 1:125

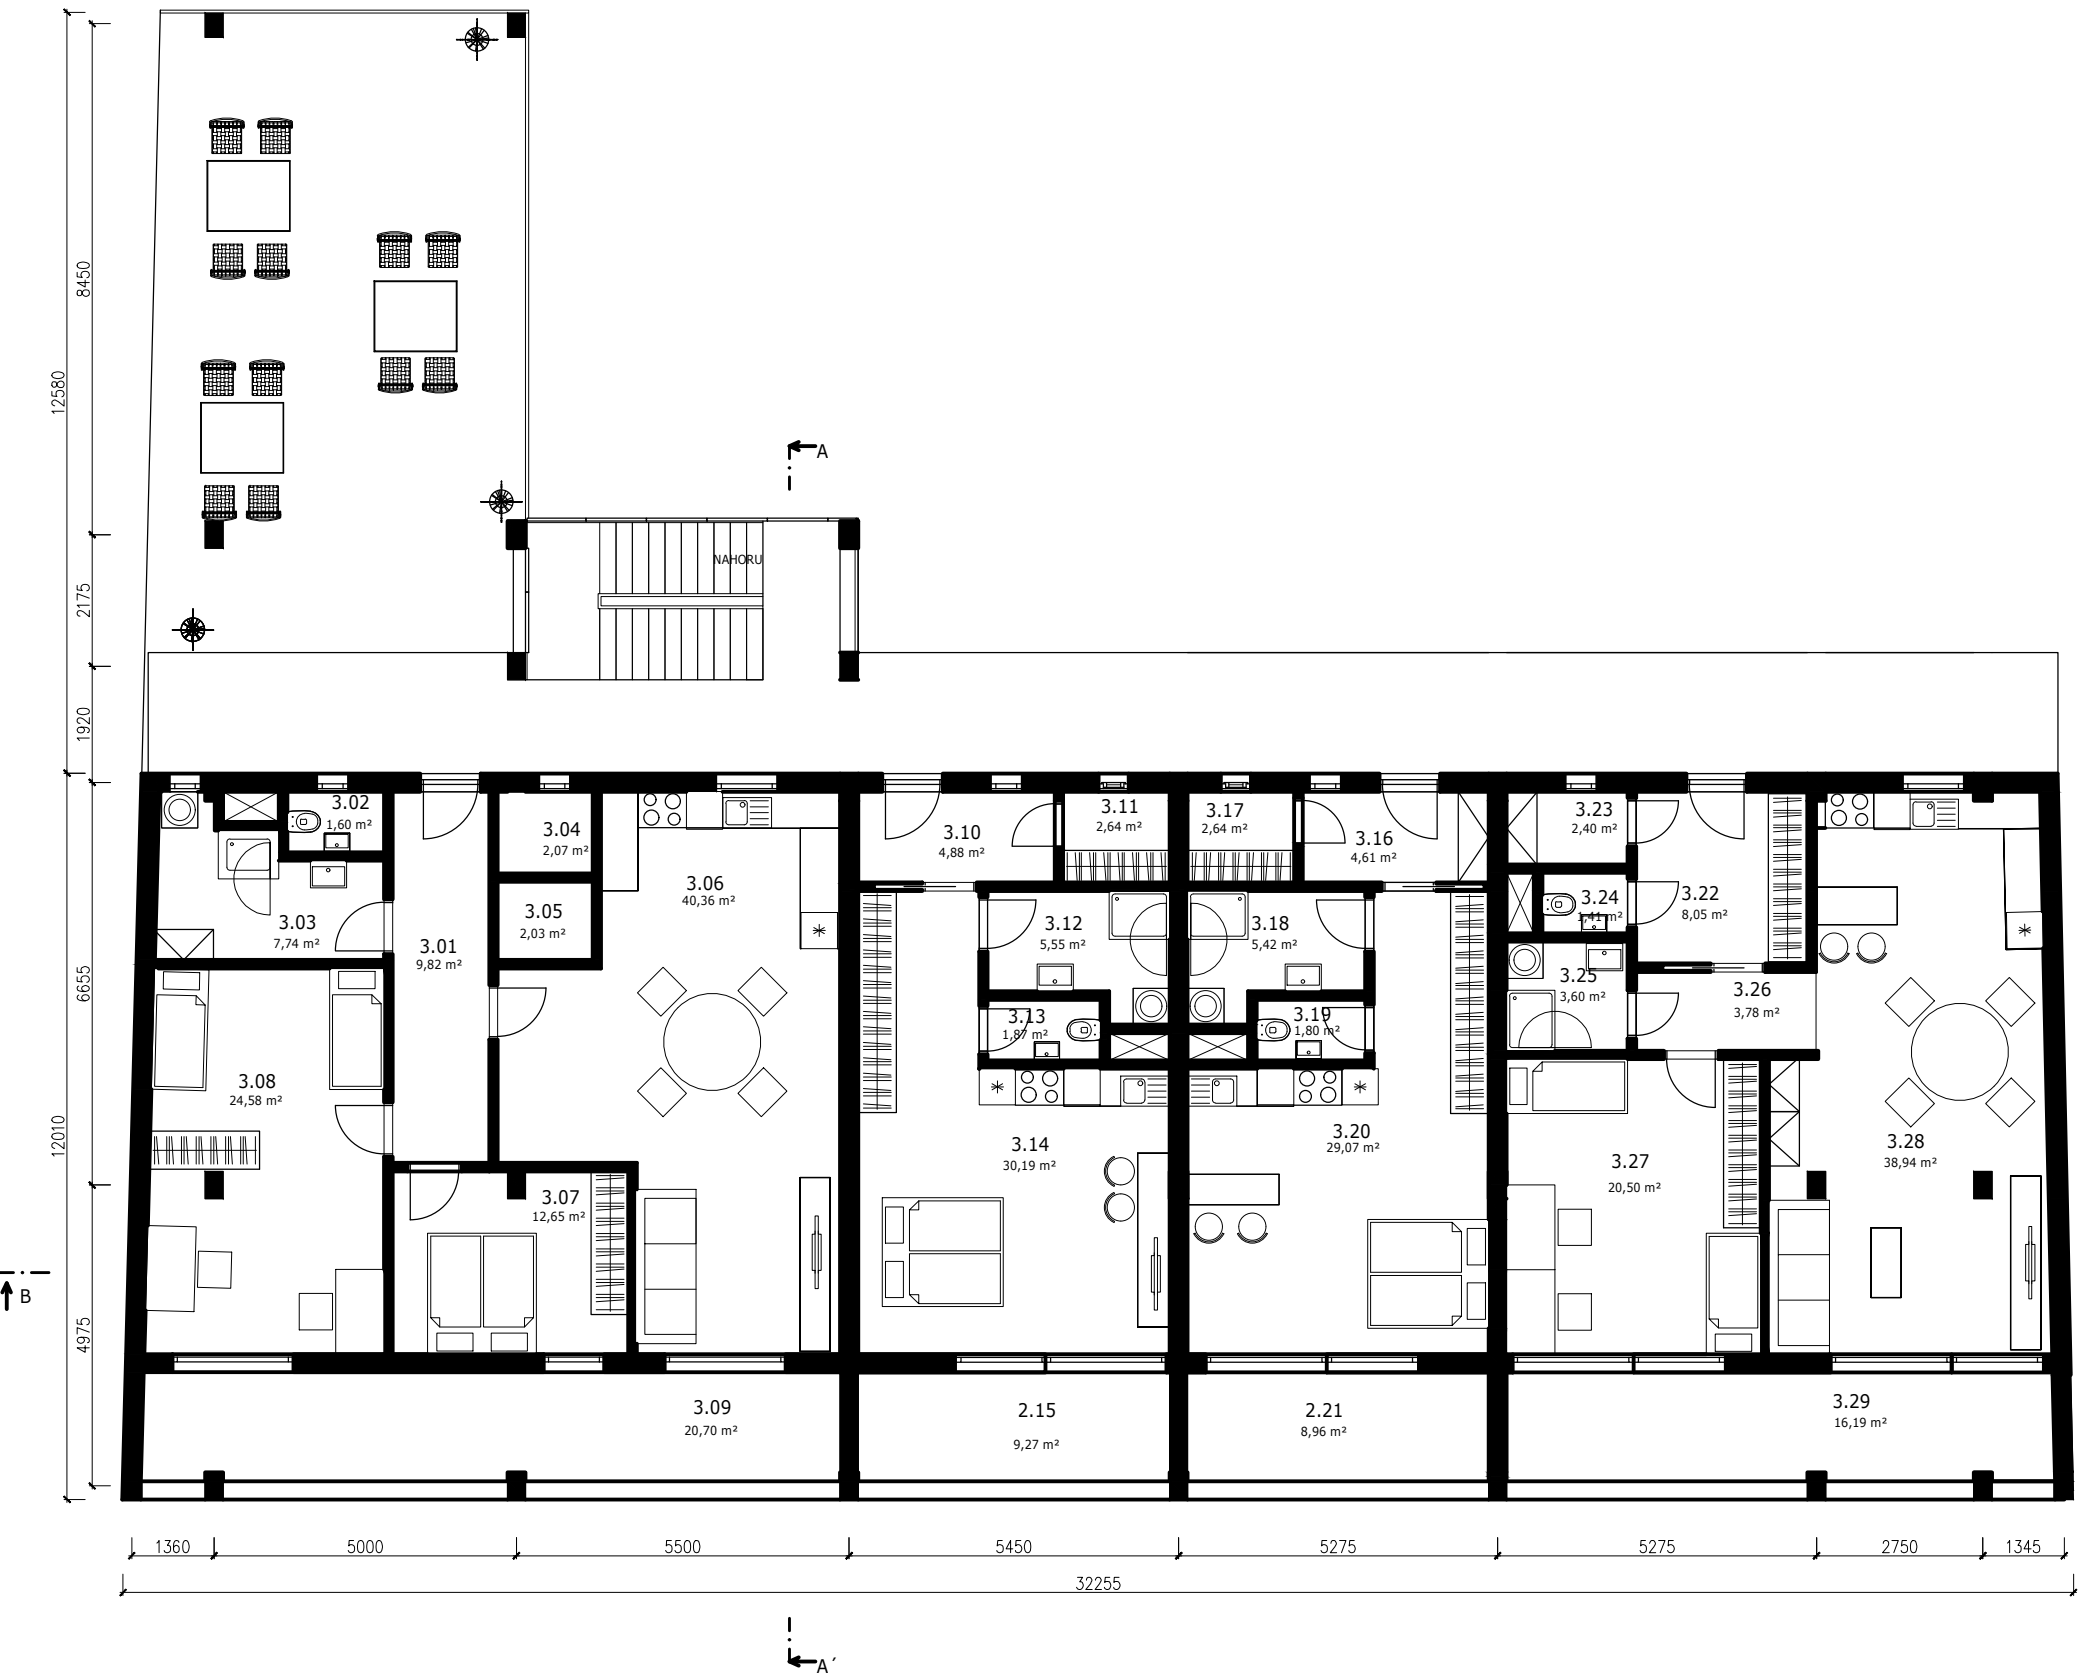

	Č.M.	NÁZEV	PLOCHA [m²]	CELKEM [m²]
BYT A 3+KK	3.01	ZÁDVEŘÍ	9,82	121,55
	3.02	WC	1,60	
	3.03	KOUPELNA	7,74	
	3.04	KOMORA	2,07	
	3.05	SPÍŽ	2,03	
	3.06	OBÝV. POKOJ+KK	40,36	
	3.07	LOŽNICE	12,65	
	3.08	POKOJ	24,58	
	3.09	LODŽIE	20,70	
BYT B 1+KK	3.10	ZÁDVEŘÍ	4,88	54,4
	3.11	KOMORA	2,64	
	3.12	KOUPELNA	5,55	
	3.13	WC	1,87	
	3.14	POKOJ+KK	30,19	
	3.15	LODŽIE	9,27	
BYT C 1+KK	3.16	ZÁDVEŘÍ	4,61	52,5
	3.17	KOMORA	2,64	
	3.18	KOUPELNA	5,42	
	3.19	WC	1,80	
	3.20	POKOJ+KK	29,07	
	3.21	LODŽIE	8,96	
BYT D 2+KK	3.22	ZÁDVEŘÍ	8,05	84,87
	3.23	KOMORA	2,40	
	3.24	WC	1,41	
	3.25	KOUPELNA	3,60	
	3.26	CHODBA	3,78	
	3.27	POKOJ	20,50	
	3.28	OBÝV. POKOJ+KK	38,94	
	3.29	LODŽIE	16,19	