


JIŽNÍ POHLED
M 1:200



SEVERNÍ POHLED
M 1:200

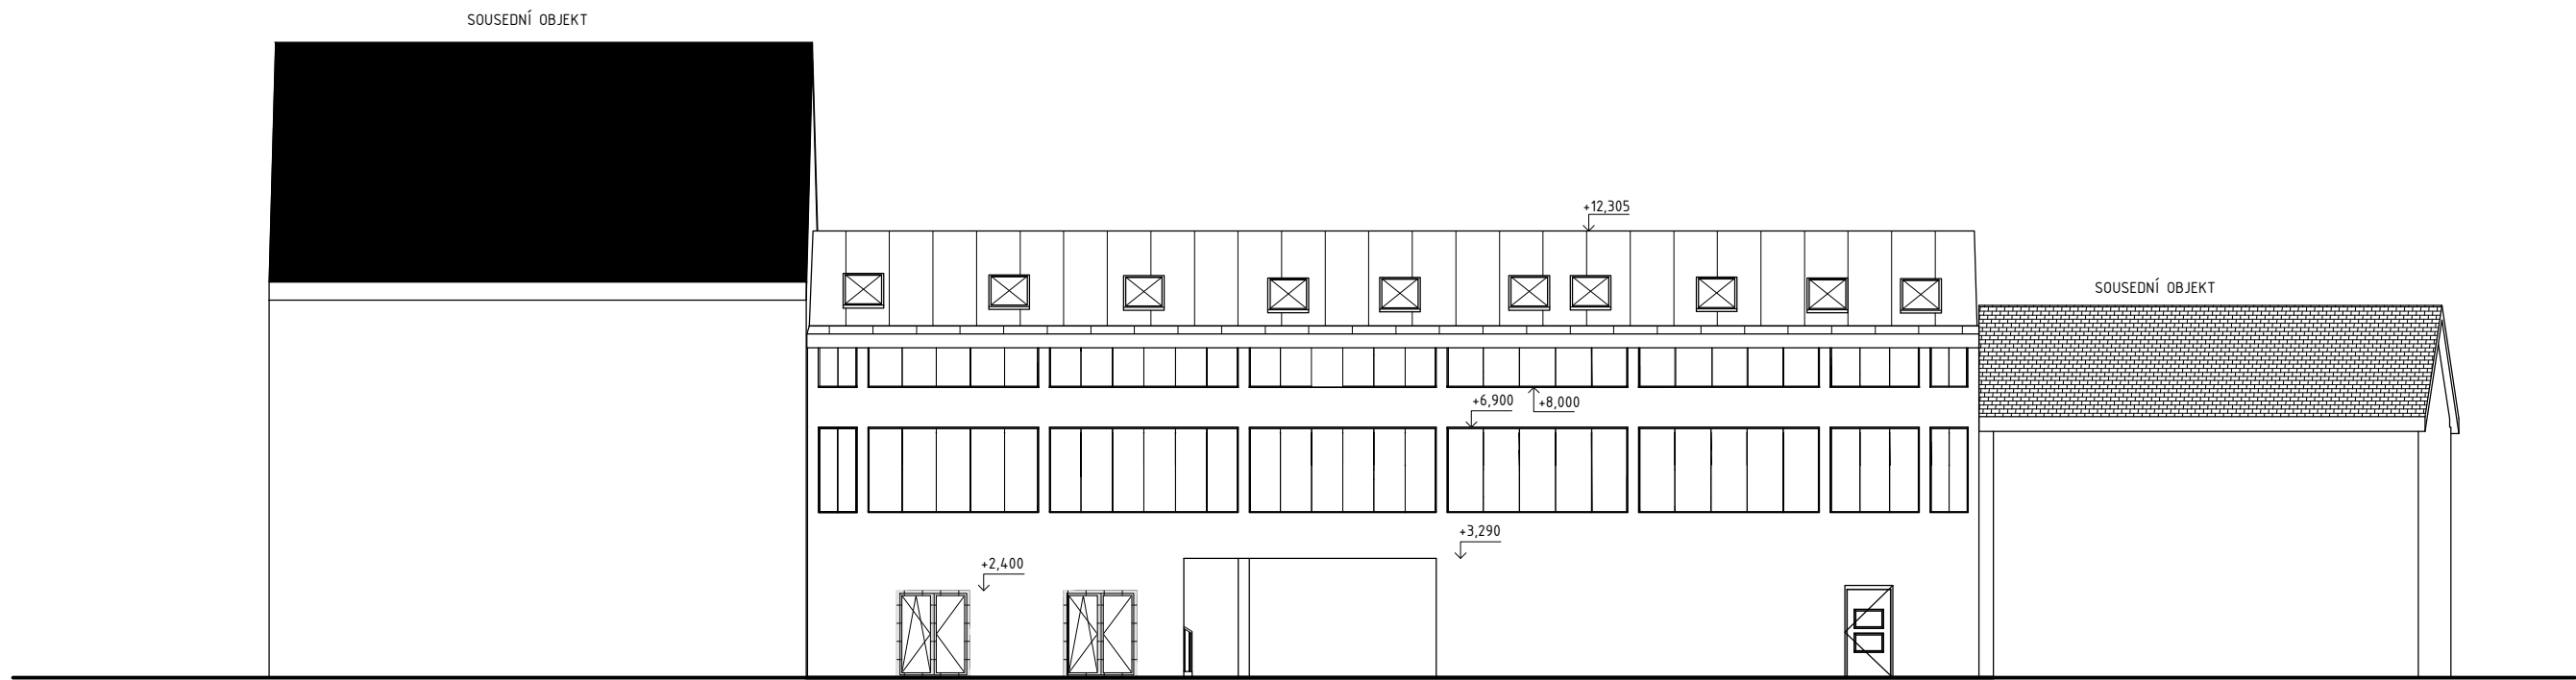