VYTVORENO VE VYUKOVEM PRODUKTU SPOLECNOSTI AUTODESK

SKLADBY STROPNÍCH KONSTRUKCÍ

ST01			ST02			ST03			ST04			ST05			ST06			ST07			ST08		
- nové	- Nášlapná vrstva podlahy	tl. 30mm	- nové	- Nášlapná vrstva podlahy	tl. 30mm	- nové	- Nášlapná vrstva podlahy	tl. 30mm	- nové	- Nášlapná vrstva; dlažba do lepidla	tl. 30mm	- nové	- Nášlapná vrstva; dlažba do lepidla	tl. 30mm	- nové	- nášlapná vrstva podlahy	tl. 30mm	- nové	- nášlapná vrstva podlahy (litá stěrka)	tl. 50mm	- nové	- nášlapná vrstva podlahy (litá stěrka)	tl. 50mm
- nové	- Vyrovnávací vrstva, beton, stěrka	tl. 50mm	- nové	- Vyrovnávací vrstva, beton, stěrka	tl. 50mm	- nové	- Vyrovnávací vrstva, beton, stěrka	tl. 50mm	- nové	- mínikon	tl. 2mm	- nové	- mínikon	tl. 2mm	- nové	- vyrovnávací beton, stěrka C25 /30	tl. 100mm	- nové	- vyrovnávací beton, stěrka C25 /30	tl. 100mm	- nové	- vyrovnávací beton, stěrka C25 /30	tl. 100mm
- nové	- Mínikon	tl. 30mm	- nové	- Mínikon	tl. 30mm	- nové	- Cementotřísková deska (CETRIS)	tl. 30mm	- nové	- beton, deska C25/30 spolupůsobící s dřevěným základem pomocí nalepených kovových hřebů z základu	tl. 60mm	- nové	- beton, deska C25/30 spolupůsobící s dřevěným základem pomocí nalepených kovových hřebů z základu	tl. 60mm	- nové	+ KARI síť 150/160/6		- nové	+ KARI síť 150/160/6		- nové	+ KARI síť 150/160/6	
- nové	- Cementotřísková deska (CETRIS)	tl. 20mm	- nové	- Cementotřísková deska (CETRIS)	tl. 20mm	- nové	- Foukaná izolace ze skelných vláken mezi I 260 nosníky	tl. 290mm	- nové	- Foukaná izolace ze skelných vláken mezi I 260 nosníky	tl. 290mm	- stávající	- základ - dřevěné desky	tl. 30mm	- nové	+ 2x separační PE folie	tl. 0,2mm	- nové	+ 2x separační PE folie	tl. 0,2mm	- nové	+ 2x separační PE folie	tl. 0,2mm
- nové	- Nátěr recyklátem + dřevěné poštiáře		- nové	- Parozábrana		- nové	- Parozábrana		- stávající	- škvárový násyp + dřevěné poštiáře		- stávající	- škvárový násyp + dřevěné poštiáře		- nové	- horký asfalt AOSI 85/ 25 2kg/ m²		- nové	- horký asfalt AOSI 85/ 25 2kg/ m²		- nové	- horký asfalt AOSI 85/ 25 2kg/ m²	
- stávající	- nosné dřevěné trámy 260/ 200	tl. 260mm	- nové	- Dodatečná vkládané tl 260 prořby do kapes zdiva na dřevěnou podložku		- nové	- Dodatečná vkládané tl 260 prořby do kapes zdiva na dřevěnou podložku		- stávající	- dřevěná válená klenba		- stávající	- dřevěná válená klenba		- nové	- tepelná izolace EPS		- nové	- tepelná izolace EPS		- nové	- tepelná izolace EPS	
- stávající	- Použité dřevěné desky	tl. 30mm	- stávající	- základ - dřevěné desky	tl. 30mm	- stávající	- základ - dřevěné desky	tl. 30mm	- stávající	- omítka hladká + štuk + malba	tl. 10-20mm	- stávající	- omítka hladká + štuk + malba	tl. 10-20mm	- nové	- asfalt, penetrační nátěr 300g/ m²		- nové	- asfalt, penetrační nátěr 300g/ m²		- nové	- asfalt, penetrační nátěr 300g/ m²	
- nové	- Zavěšený podhled SDK tl.15mm na AL roštu	tl. 15mm	- nové	- Zavěšený podhled SDK tl.15mm na AL roštu	tl. 15mm	- stávající	- dřevěná, válená klenba uložená na I nosnících		- nové	- omítka hladká + štuk + malba	tl. 10-20mm	- nové	- podkladní beton C16/20	tl. 100mm	- nové	- podkladní beton C16/20	tl. 100mm	- nové	- podkladní beton C16/20	tl. 100mm	- nové	- podkladní beton C16/20	tl. 100mm
- nové	- stěrka + malba	tl. 1,5-2mm	- nové	- stěrka + malba	tl. 1,5-2mm	- nové	- Zavěšený podhled SDK tl.15mm na AL roštu	tl. 15mm				- nové	- zhutnitelný štěrkový násyp	tl. 50mm	- stávající	- zhutnitelný štěrkový násyp	tl. 50mm	- stávající	- zhutnitelný štěrkový násyp	tl. 50mm	- nové	- zhutnitelný štěrkový násyp	tl. 50mm
																- rostlý terén			- rostlý terén			- rostlý terén	

ST09			ST10			ST11			ST12		
- nové	- nášlapná vrstva podlahy (litá stěrka)	tl. 50mm	- nové	- nášlapná vrstva podlahy (litá stěrka)	tl. 50mm	- nové	- nášlapná vrstva podlahy(litá stěrka)	tl. 50mm	- nové	- dráboobeton se vsypem a ochrancu proti obrusu	tl. 100mm
- nové	- vyrovnávací beton, stěrka C25 /30	tl. 100mm	- nové	- mínikon	tl. 3mm	- nové	- mínikon	tl. 3mm	- nové	- 2x separační PE folie	tl. 0,2mm
	+ KARI síť 150/160/6		- nové	- beton, deska C25/30 spolupůsobící s dřevěným základem pomocí nalepených kovových hřebů z základu	tl. 60mm	- stávající	- konstrukce stropu		- nové	- horký asfalt AOSI 85/ 25 4kg/ m²	
- nové	- 2x separační PE folie	tl. 0,2mm							- nové	- podkladní beton C16/ 20	tl. 100mm
- nové	- horký asfalt AOSI 85/ 25 2kg/ m²		- nové	- 2x separační PE folie	tl. 0,2mm	ST11				+ KARI síť 150/ 150/ 6	
- nové	- tepelná izolace EPS	tl. 150mm	- nové	- horký asfalt AOSI 85/ 25 2kg/ m²		- nové	- nášlapná vrstva podlahy(litá stěrka)	tl. 50mm	- nové	- zhutnitelný štěrkový násyp	tl. 50mm
- stávající	- nosná kce, stropu dřevěná trámy 210/ 180	tl. 210mm	- nové	- tepelná izolace EPS	tl. 150mm	- nové	- mínikon	tl. 3mm	- stávající	- rostlý terén	
- nové	- Zavěšený podhled SDK tl.15mm na AL roštu	tl. 15mm	- stávající	- dřevěný základ	tl. 30mm	- stávající	- konstrukce stropu	tl. 30mm	ST12		
- nové	- stěrka + malba	tl. 1,5-2mm	- stávající	- nosná kce, stropu dřevěná trámy 210/ 180	tl. 210mm	ST12			- nové	- dráboobeton se vsypem a ochrancu proti obrusu	tl. 100mm
			- nové	- Zavěšený podhled SDK tl.15mm na AL roštu	tl. 15mm	- nové	- 2x separační PE folie	tl. 0,2mm			
			- nové	- stěrka + malba	tl. 1,5-2mm	- nové	- horký asfalt AOSI 85/ 25 4kg/ m²				
						- nové	- podkladní beton C16/ 20	tl. 100mm			
							+ KARI síť 150/ 150/ 6				
						- nové	- zhutnitelný štěrkový násyp	tl. 50mm			
						- stávající	- rostlý terén				

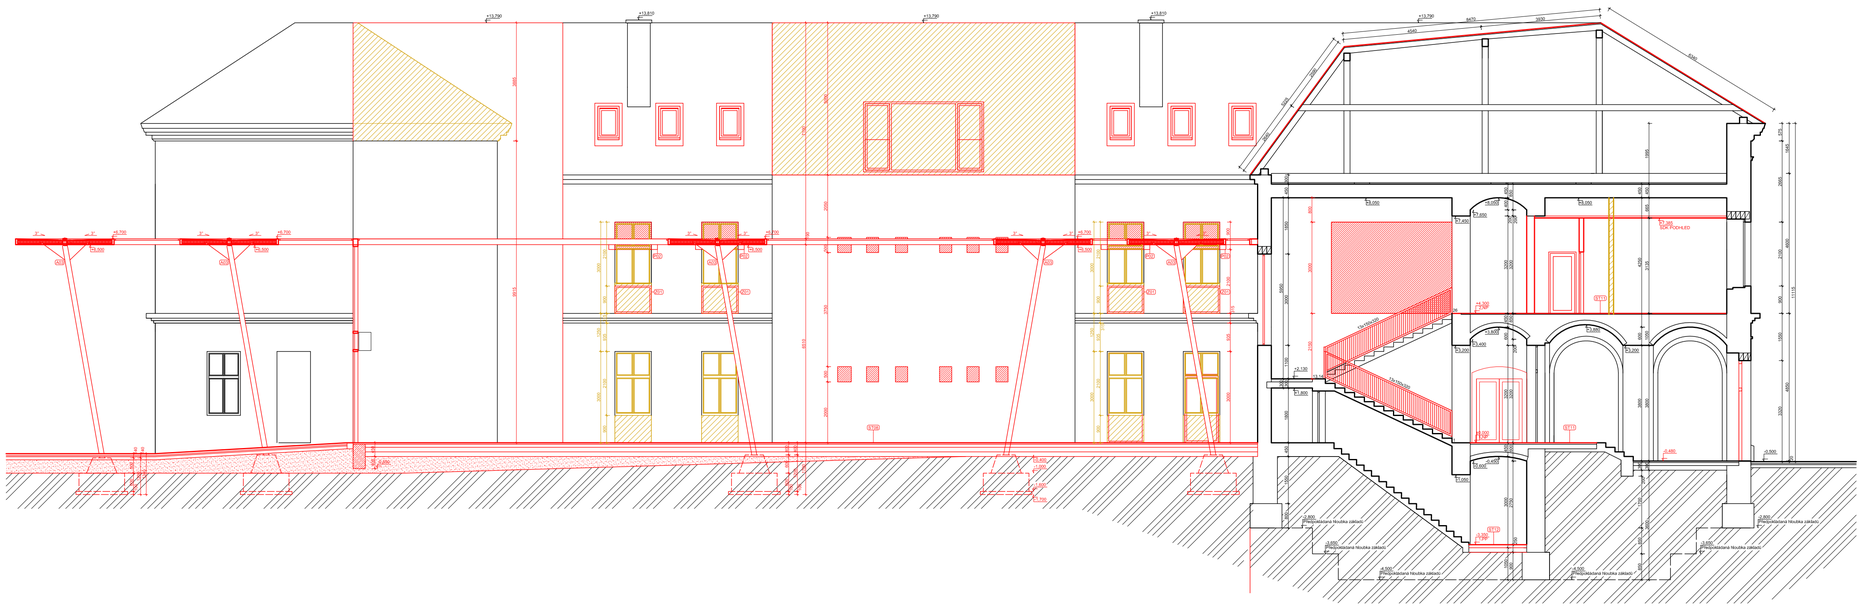

LEGENDA MATERIÁLŮ

	Bouraná konstrukce
	Nové konstrukce - zazdívky otvorů z dlhně pných pálených na maltu vápenocementovou
	Nové konstrukce - beton prostý C 25/ 30
	Nové konstrukce - zhutnitelný zásyp - zemina
	Nové konstrukce - dělicí příčka tl.100-150mm - SDK W112 jednoduchá příčka - dvojitě opláštění (2x12,5mm)
	Nové konstrukce - Stěna ŽB C 25/30 XC3 + výztuž R 10206
	Rostlý terén

±0,000= 252.65m.n.m BpV

BAKALÁŘSKÁ PRÁCE		VUT V BRNĚ FAKULTA STAVEBNÍ ARCHITEKTURA POZEMNÍCH STAVEB	
Autor práce:	Jakub Zach		
Vedoucí práce:	Ing. Arch. Leo Vojtovič, Ph.D Ing. Lubor Kolousek, Ph.D.		
Název práce:	MORAVSKÝ KRUMLOV, OBNOVA BÝVALÉHO SOUDU A ŠATLAVY NA KULTURNĚ SPOLEČENSKÉ CENTRUM	Číslo poré:	
		Datum:	27.11.2013
Název výkresu:	ŘEZ PODÉLNÝ A-A	měřítko: 1:100	Číslo výkr. B-09

VYTVORENO VE VYUKOVEM PRODUKTU SPOLECNOSTI AUTODESK

VYTVORENO VE VYUKOVEM PRODUKTU SPOLECNOSTI AUTODESK