



Pohled západní

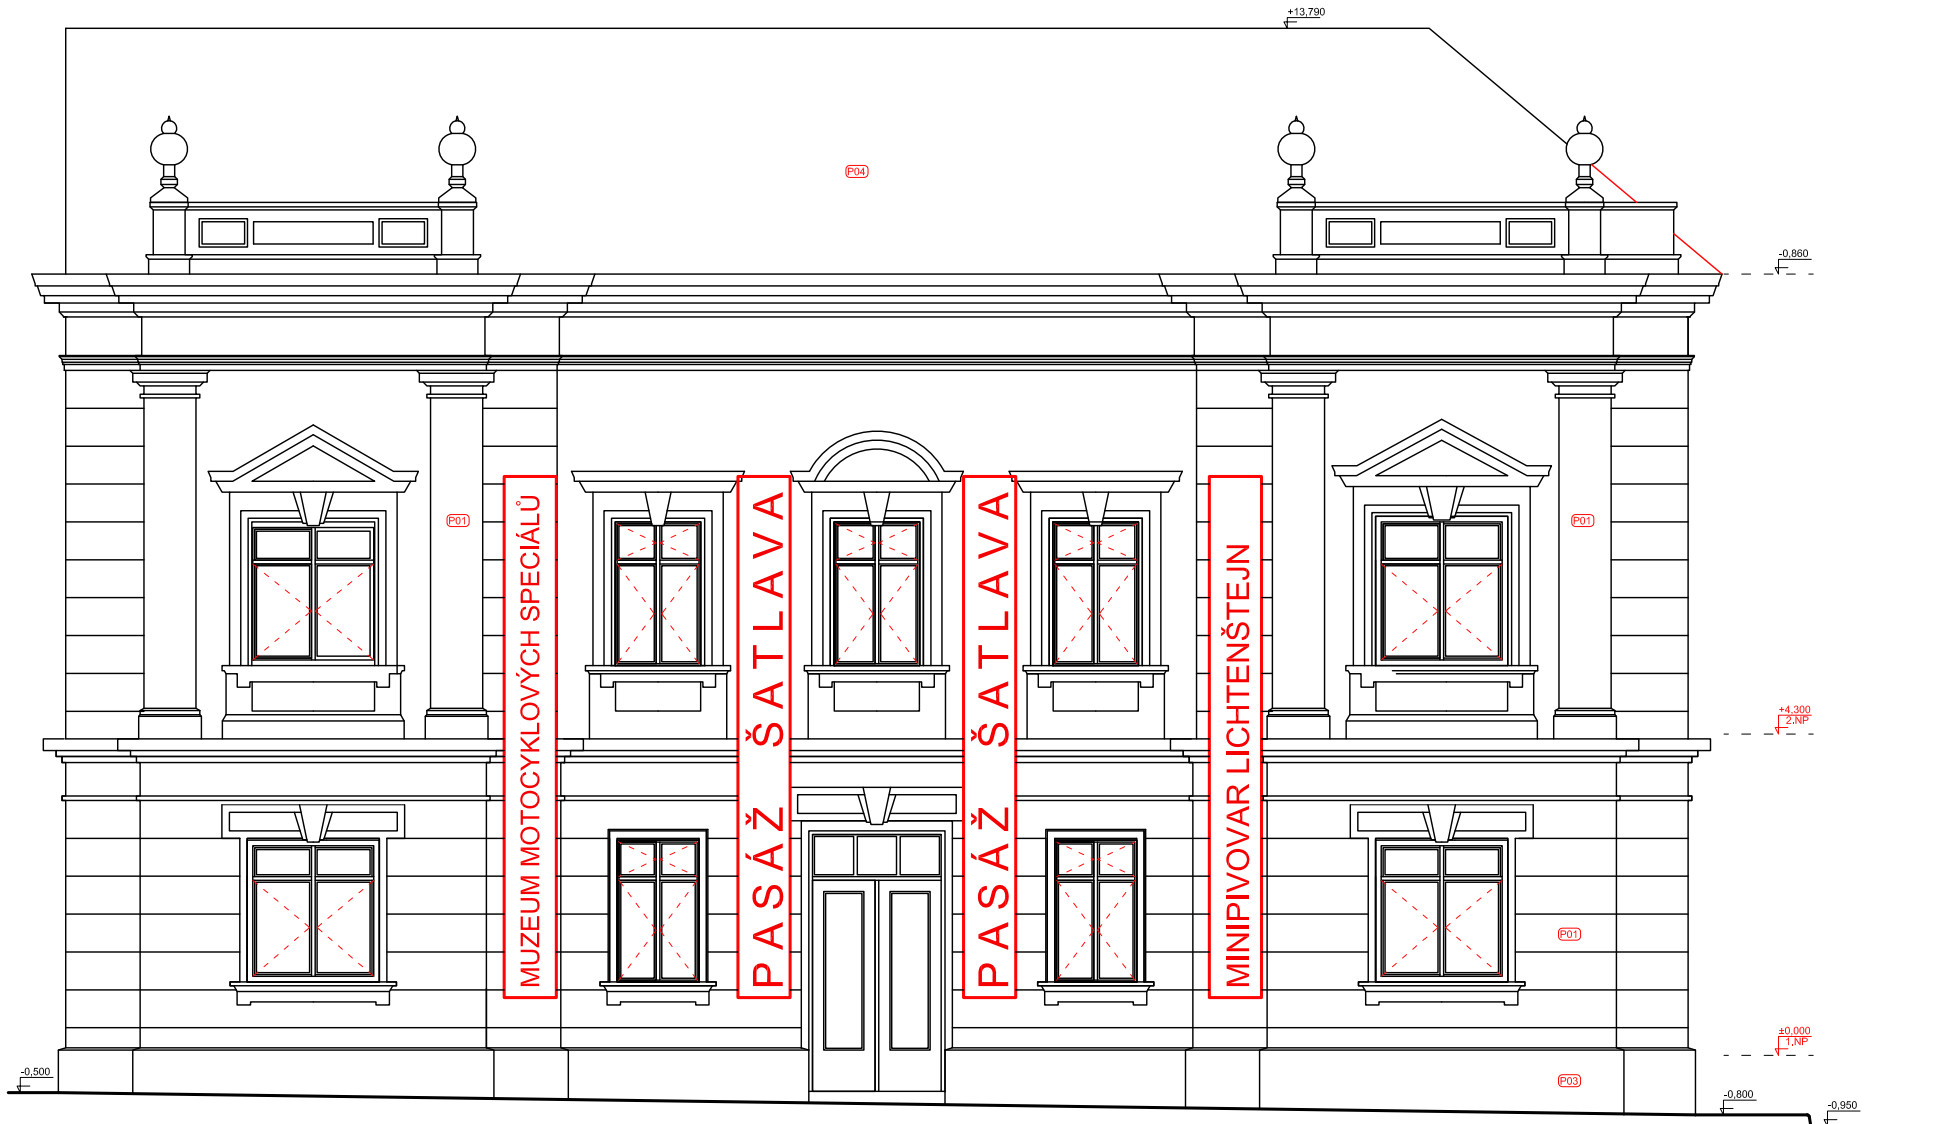

Pohled východní

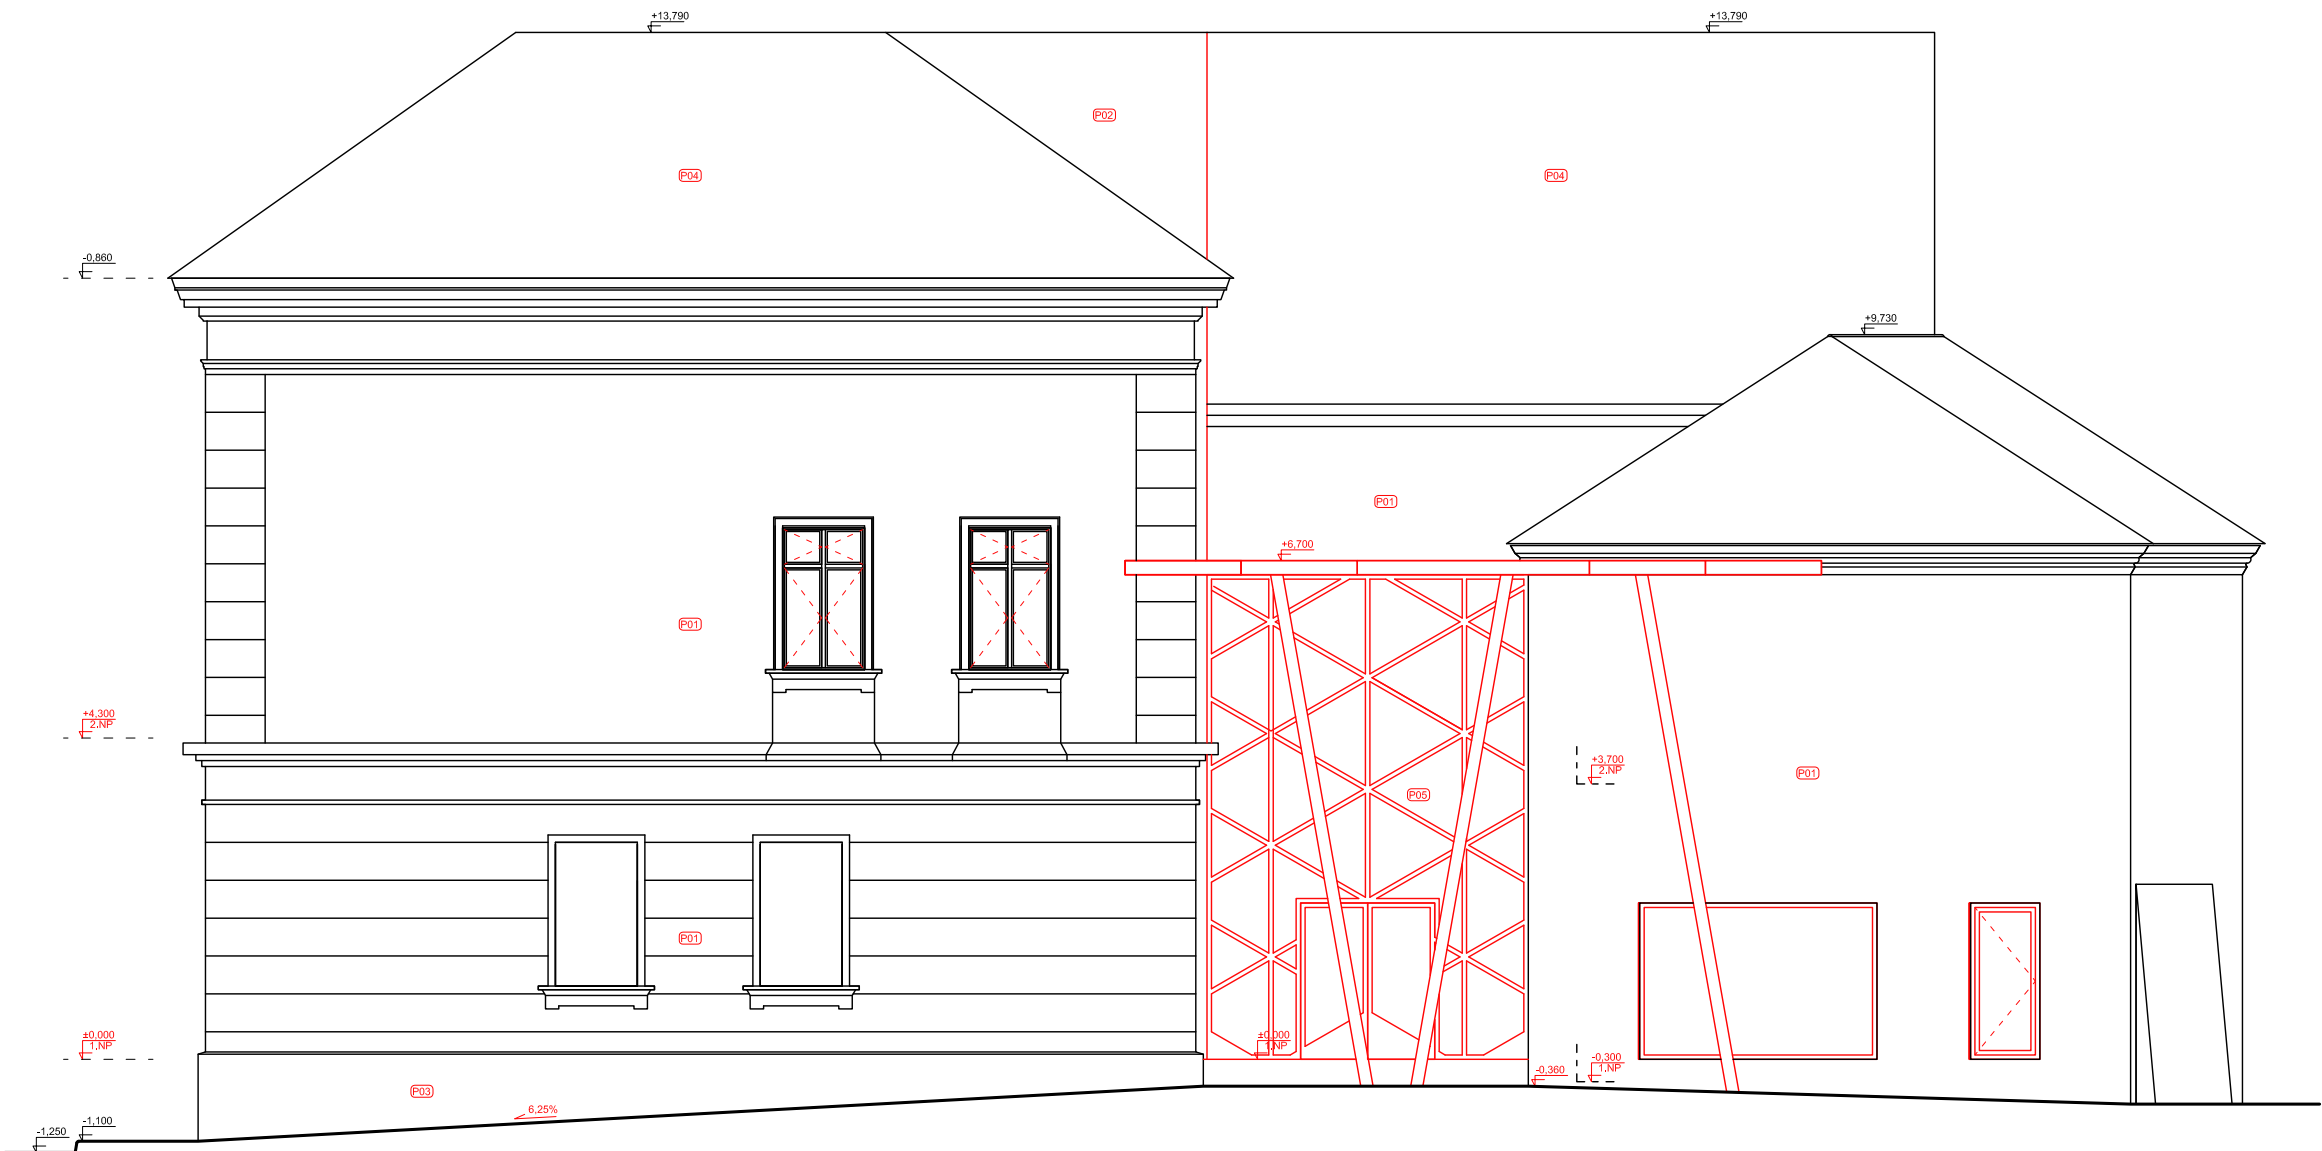

LEGENDA MATERIÁLŮ	
	Bourané konstrukce
	Nové konstrukce
P1	Oprava vnější omítky • otloučení stávající + nová sádková omítka
P2	Nová vnější omítka • K23 EPS tl.100mm + nová sádková omítka
P3	Oprava vnější omítky • otloučení stávající + nová sádková omítka
P4	Oprava střešního pláště • demontáž stávající krytiny + nová pálená krytina

BAKALÁŘSKÁ PRÁCE		VUT V BRNĚ FAKULTA STAVEBNÍ ARCHITEKTURA POZEMNÍCH STAVEB	
Autor práce:	Jakub Zach	Číslo paré:	
Vedoucí práce:	Ing. Arch. Lea Vojtová, Ph.D. Ing. Lubor Kalousek, Ph.D.		
Název práce:	MORAVSKÝ KRUMLOV, OBNOVA BÝVALÉHO SOUDU A ŠATLAVY NA KULTURNĚ SPOLEČENSKÉ CENTRUM	Datum:	27.11.2013
Název výkresu:	POHLEDY – ZÁPADNÍ, VÝCHODNÍ	měřítko:	číslo výkr: 1:100 B–11