


Pohled severní

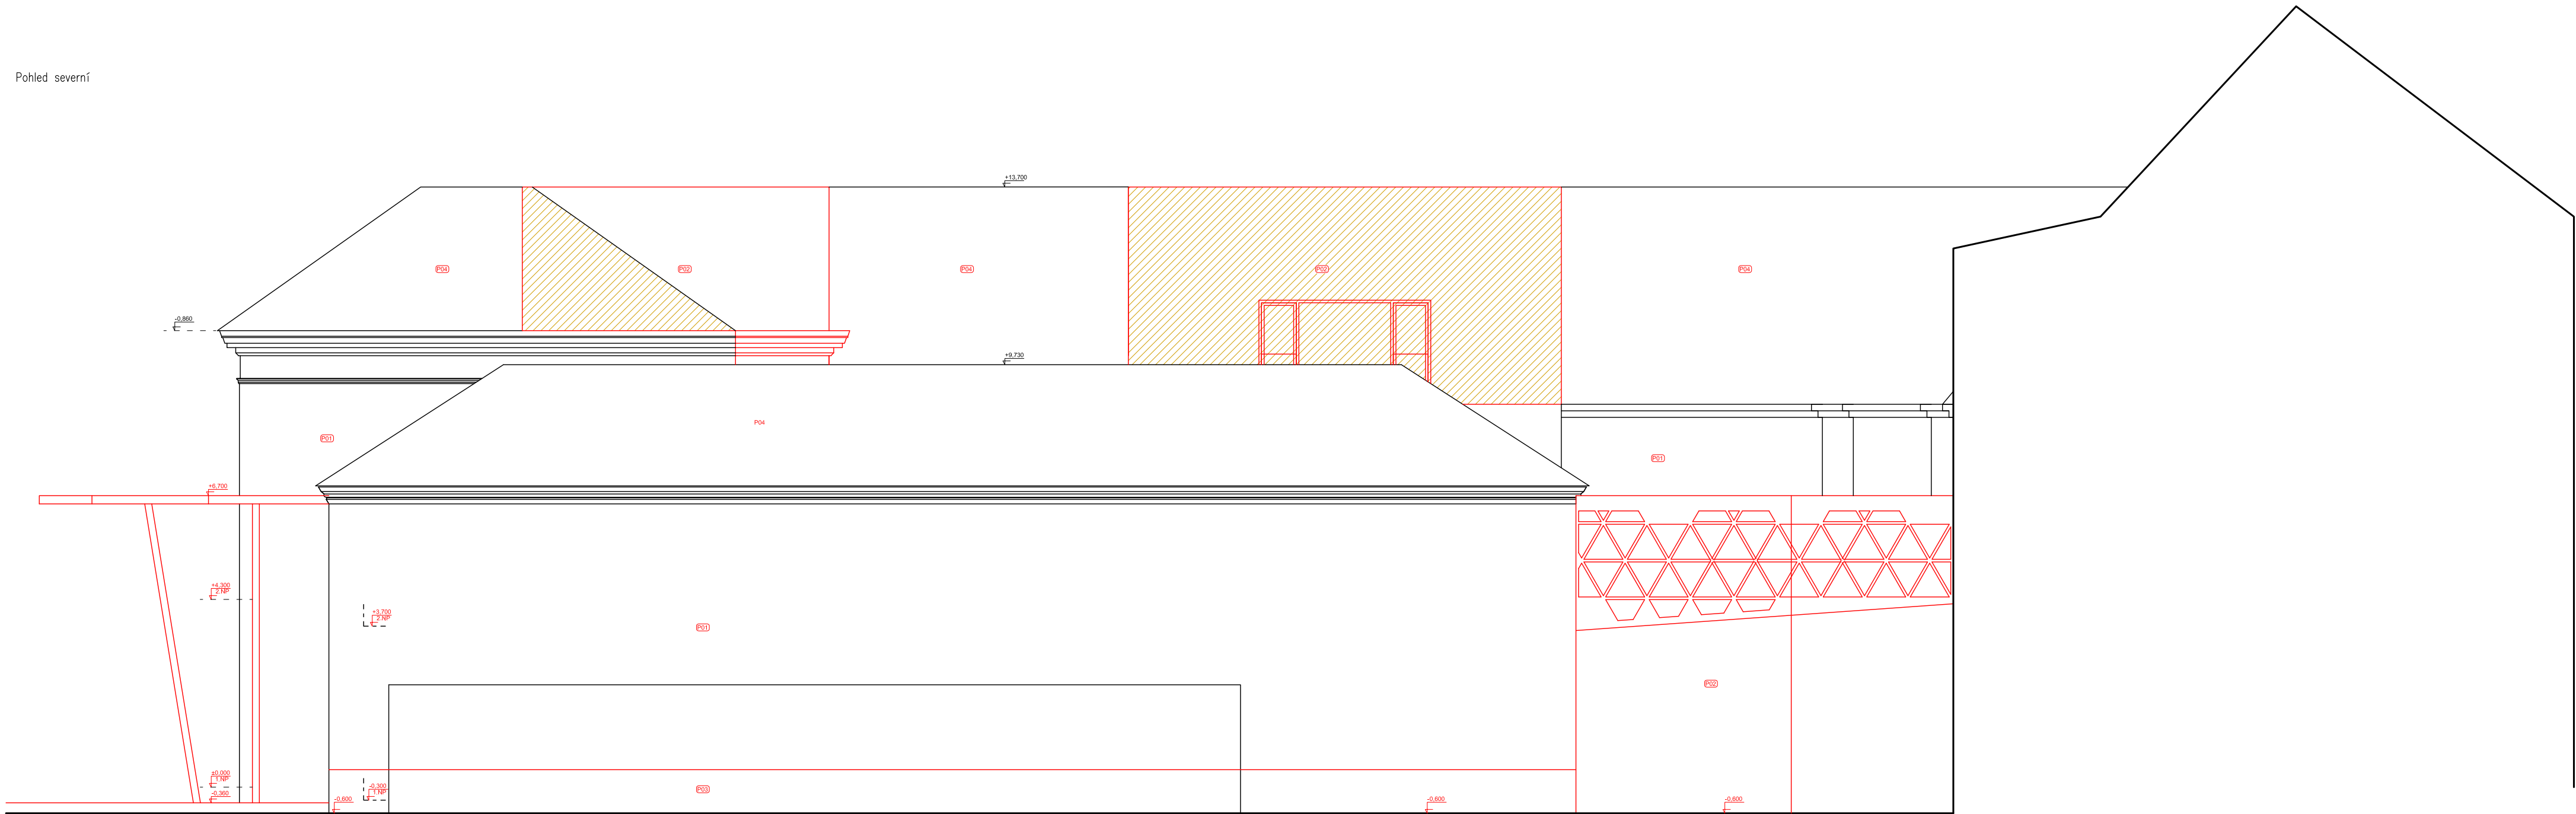

Pohled jižní



LEGENDA MATERIÁLŮ	
	Bourané konstrukce
	Nové konstrukce
P1	Oprava vnější omítky + očištění střešní a nové šikmá omítky
P2	Nová vnější omítky + KZ EPS ECT 100mm + nová šikmá omítky
P3	Oprava vnější omítky + očištění střešní a nové šikmá omítky
P4	Oprava střešní pláště + demontáž stávající krytiny + nová plátba krytiny

±0,000= 252,65m.n.m BpV		VUT V BRNĚ FAKULTA STAVEBNÍ ARCHITEKTURA POZEMNÍCH STAVEB	
BAKALÁŘSKÁ PRÁCE		Číslo paré:	
Autor práce:	Jakub Zach	Datum:	
Vedoucí práce:	Ing. Arch. Lea Vojtová, Ph.D.	měřítka:	
Název práce:		číslo výkř:	
MORAVSKÝ KRUMLOV, OBNOVA BÝVALÉHO SOUDU A ŠATLAVY NA KULTURNĚ SPOLEČENSKÉ CENTRUM		1:100	
Název výkřes:		B-12	
POHLEDY – SEVERNÍ, JIŽNÍ			