



Pohled východní

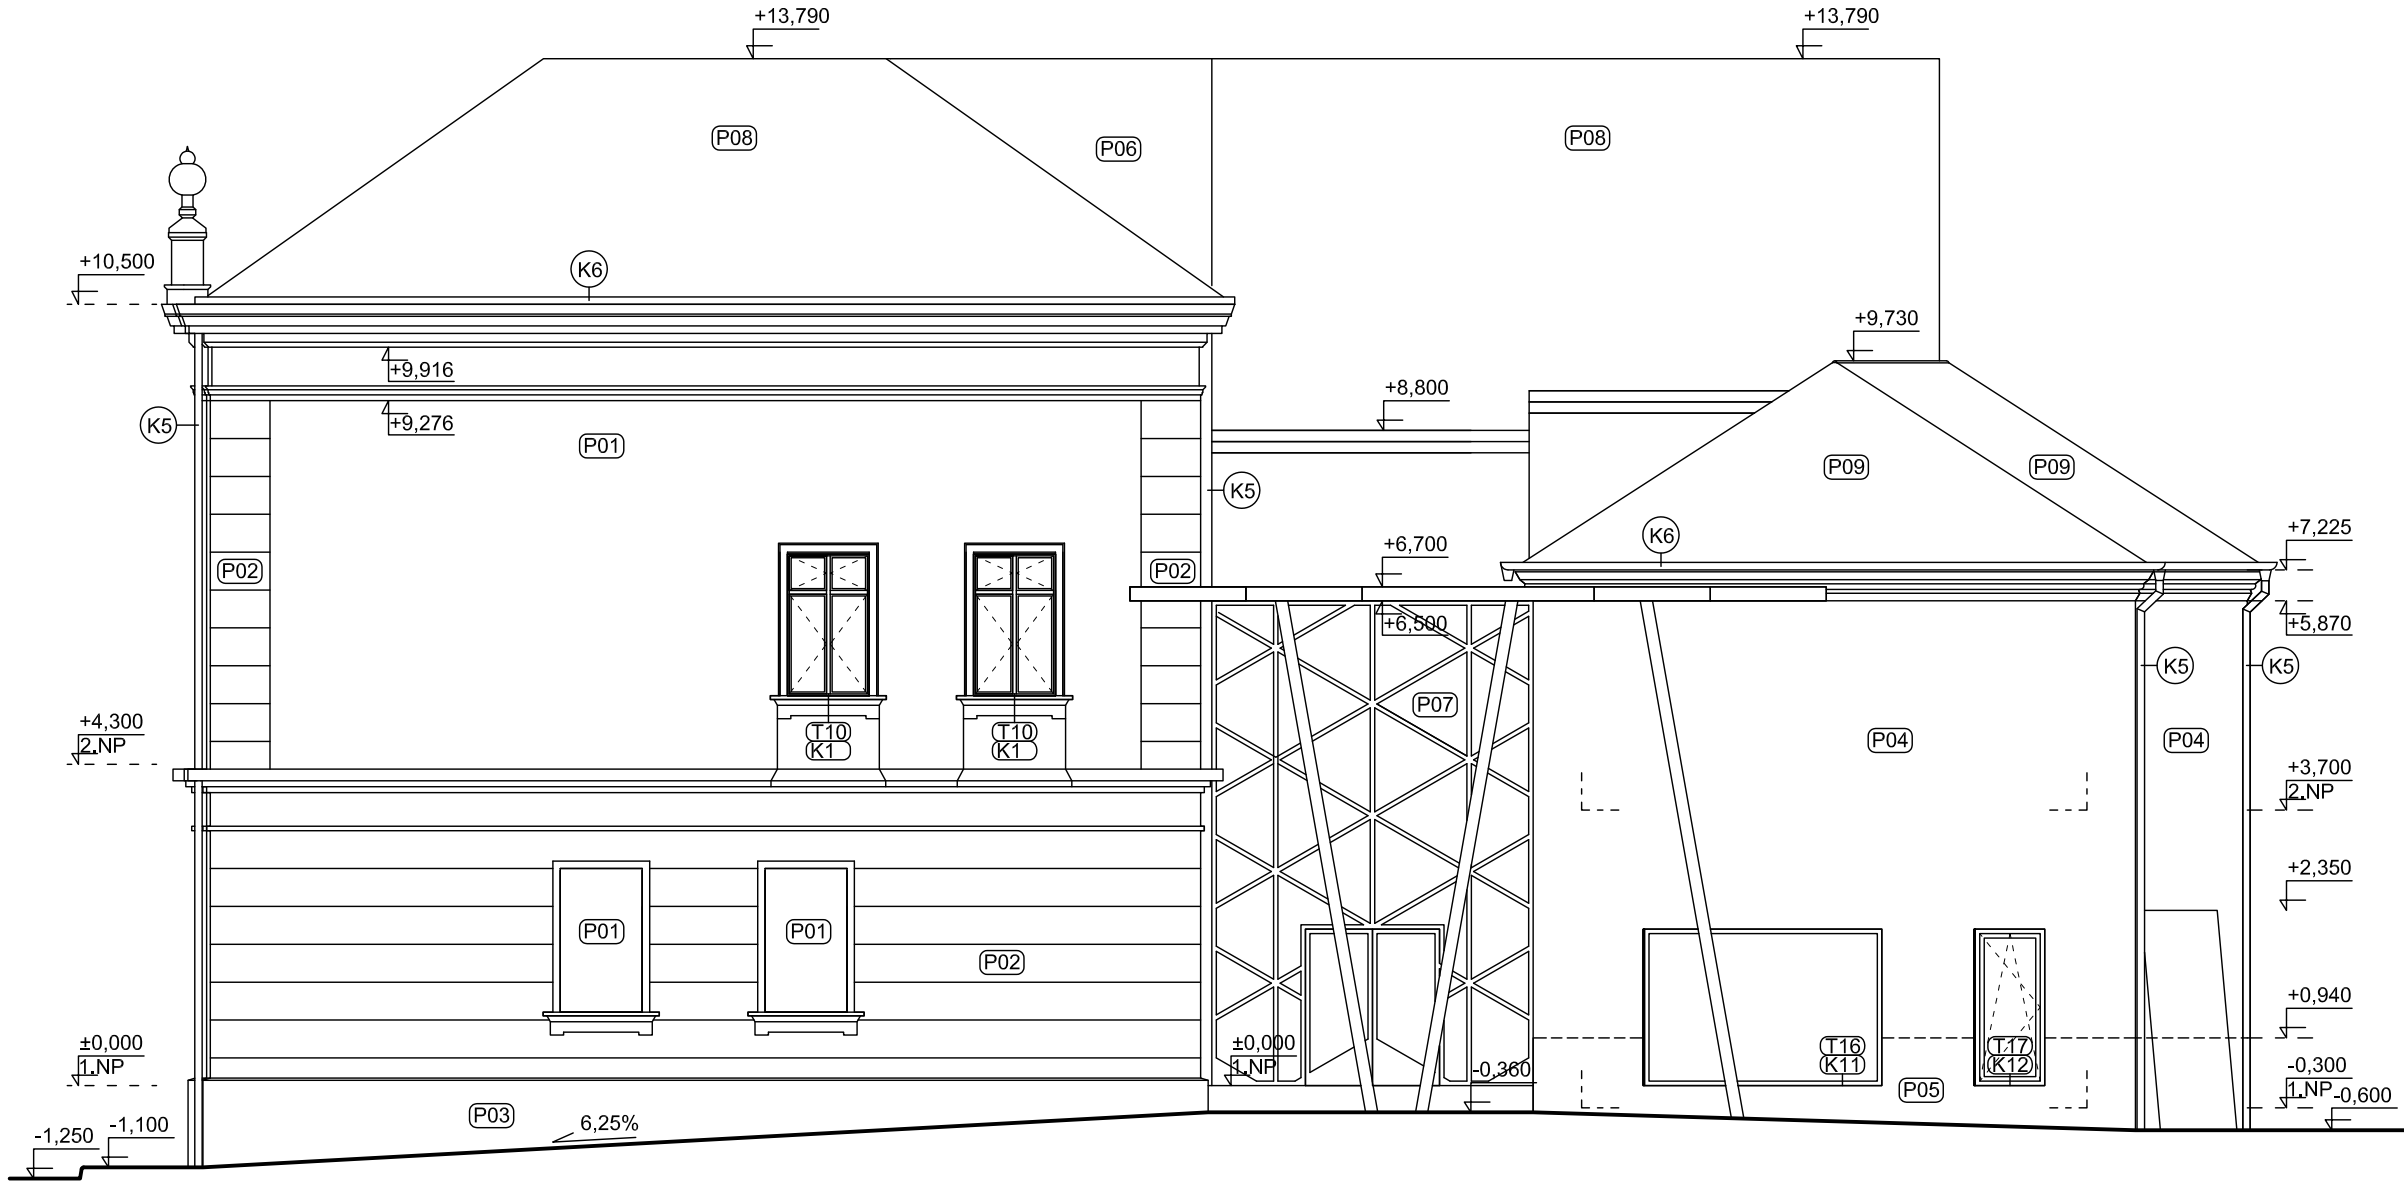

Pohled západní

Neověřená výška
sousedního objektu

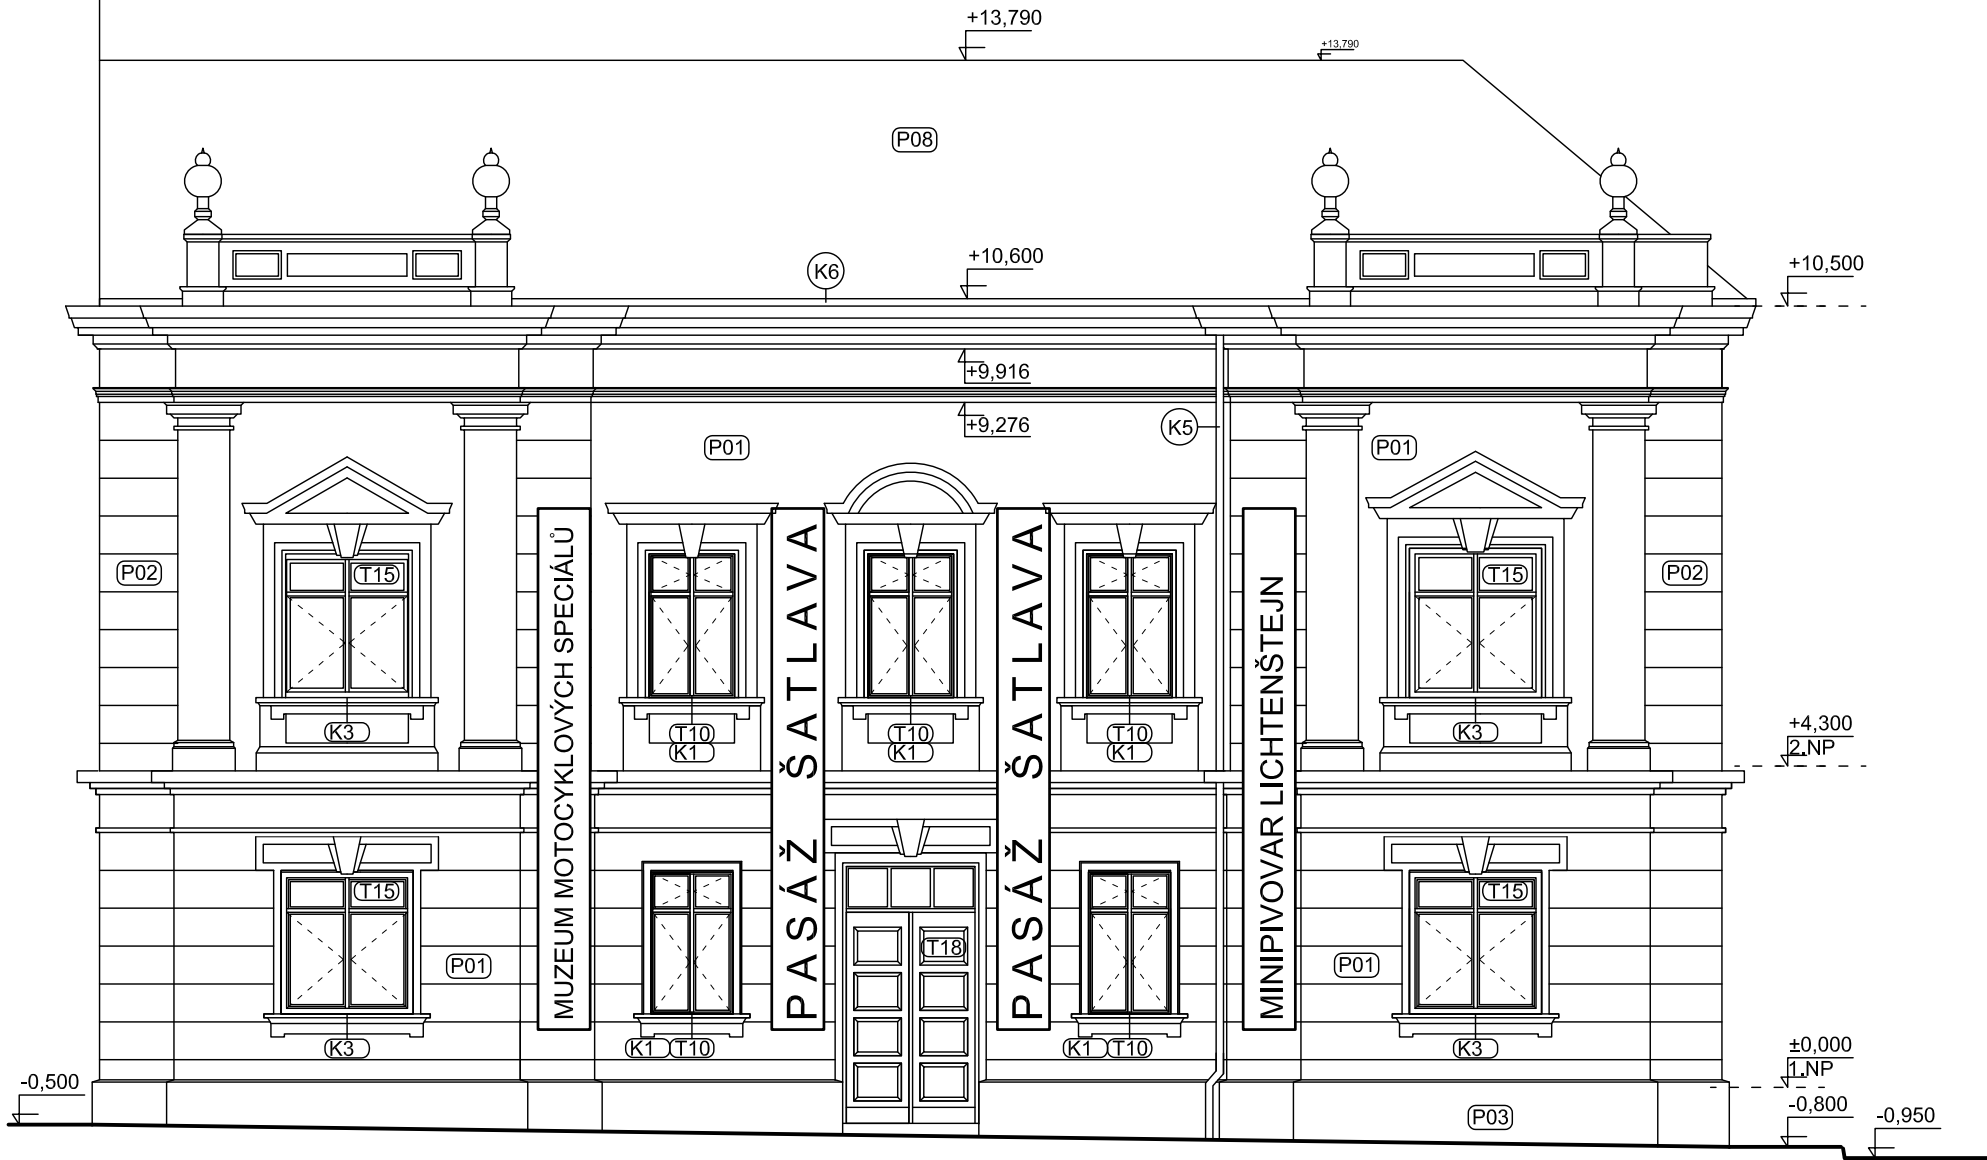

LEGENDA MATERIÁLŮ	
×	Bourané konstrukce
P1	Otlučení stávající omítky a provedení nové silikátové včetně barevného silikátového nátěru v odstínu RAL 1015
P2	Otlučení stávající omítky a provedení nové silikátové včetně barevného silikátového nátěru v odstínu RAL 1016
P3	Otlučení stávající omítky a provedení nové silikátové včetně barevného silikátového nátěru v odstínu RAL 1019
P4	Otlučení stávající omítky a provedení nové silikátové včetně barevného silikátového nátěru v odstínu RAL 1015
P5	Otlučení stávající omítky a provedení nové sanační omítky Cemix WTA-024 + nátěr v odstínu RAL 1015
P6	Nová probarvená, silikátová omítka v odstínu RAL 1016
P7	Systémový, fasádní systém Schuco FW60+AOŠ
P8	Nová střešní krytina, pálené keramické tašky Bobrovka 18x38 - kulatý řez
P9	Stávající střešní krytina, pálené keramické tašky Bobrovka 18x38 - kulatý řez
POZNÁMKY	
T	Truhlářské výrobky - viz výpis truhlářských výrobků
K	Klempířské výrobky - viz výpis klempířských výrobků
Z	Zámečnické výrobky - viz výpis zámečnických výrobků
- Veškeré stávající okenní otvory na fasádě budou demontovány vč. rámů oken. Při demontáži budou jednotlivá okna označena vč. pozice umístění na fasádě. Okna budou repasována a poté budou umístěna zpět na původní místo. Stávající vnitřní kamenné parapety, bude repasovány na místě. Veškeré venkovní parapety budou provedeny nové z měděného plechu tl.0,55mm	

±0,000= 252,65m.n.m BpV

BAKALÁŘSKÁ PRÁCE		VUT V BRNĚ FAKULTA STAVEBNÍ ARCHITEKTURA POZEMNÍCH STAVEB	
Autor práce:	Jakub Zach	Číslo paré:	
Vedoucí práce:	Ing. Arch. Lea Vojtová, Ph.D. Ing. Lubor Koloušek, Ph.D.		
Název práce:	MORAVSKÝ KRUMLOV, OBNOVA BÝVALÉHO SOUDU A ŠATLAVY NA KULTURNĚ SPOLEČENSKÉ CENTRUM		Datum: 05.02.2014
Název výkresu:	POHLEDY – ZÁPADNÍ, VÝCHODNÍ		číslo výkr: C-04