


ZÁPADNÍ POHLED
M 1:100

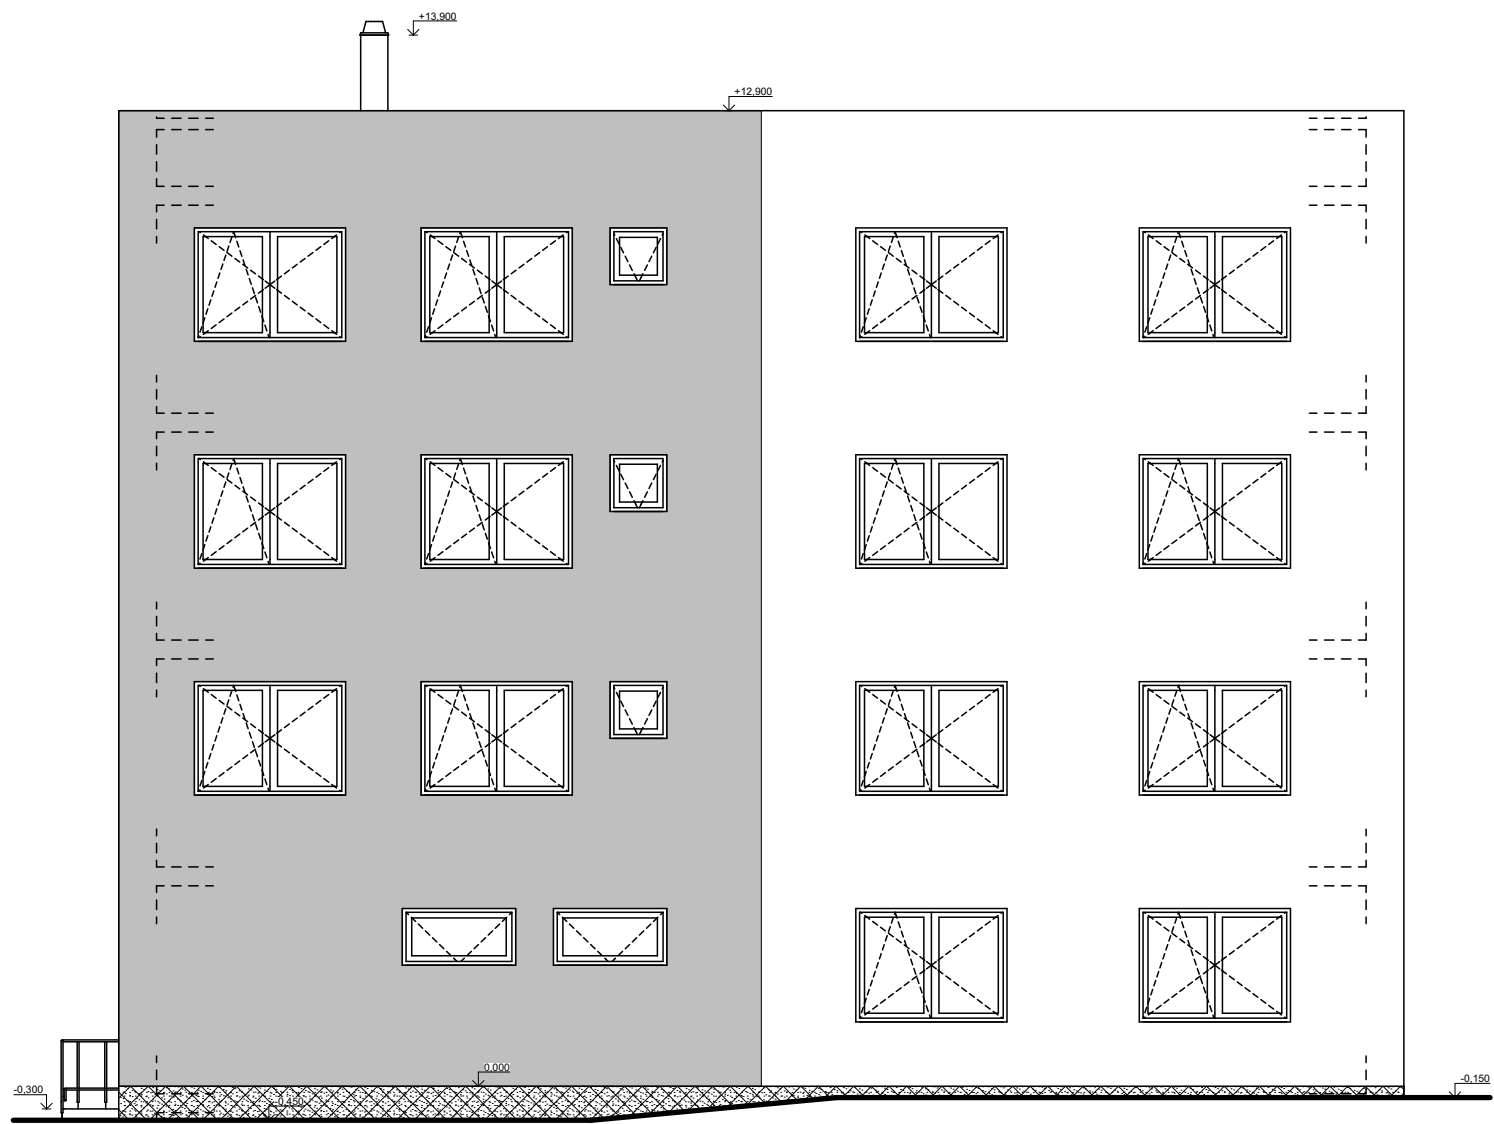

0,000 = 235,350 m n.m., B.p.v. / SOUŘADNICOVÝ SYSTÉM S-JTSK

PŘEDMĚT	BAKALÁŘSKÁ PRÁCE		<div><div>T</div><div>FAKULTA STAVEBNÍ ústav pozemního stavitelství</div></div>		
VYPRACOVAL	Gabriela Pastorková				
VEDOUCÍ PRÁCE	prof. Ing. Jitka Mohelníková, Ph.D.				
STAVEBNÍK	Jan Novotný, Zámečnická 8, Brno 612 00				
MÍSTO STAVBY	ulice Houškova, parc. č. 2549/27, k.ú. Brno-Komín				
NÁZEV STAVBY	BYTOVÝ DŮM				
STAVEBNÍ OBJEKT	SO 01 BYTOVÝ DŮM		FORMÁT	2xA4	
ČÁST	Přípravné a studijní práce		DATUM	5/2021	
OBSAH:	ZÁPADNÍ POHLED		STUPEŇ PD	DPS	
			MEŘÍTKO 1:100	Č. VÝKRESU S.09	