

# VYSOKÉ UČENÍ TECHNICKÉ V BRNĚ

BRNO UNIVERSITY OF TECHNOLOGY

## FAKULTA STAVEBNÍ

FACULTY OF CIVIL ENGINEERING

## ÚSTAV POZEMNÍHO STAVITELSTVÍ

INSTITUTE OF BUILDING STRUCTURES

## BYTOVÝ DŮM

RESIDENTIAL BUILDING

## S.15 3D MODEL NOSNÉHO SYSTÉMU

### BAKALÁŘSKÁ PRÁCE

BACHELOR'S THESIS

### AUTOR PRÁCE

AUTHOR

Gabriela Pastorková


### VEDOUCÍ PRÁCE

SUPERVISOR


prof. Ing. JITKA MOHELNÍKOVÁ, Ph.D.

BRNO 2021


POHLED ZHORA

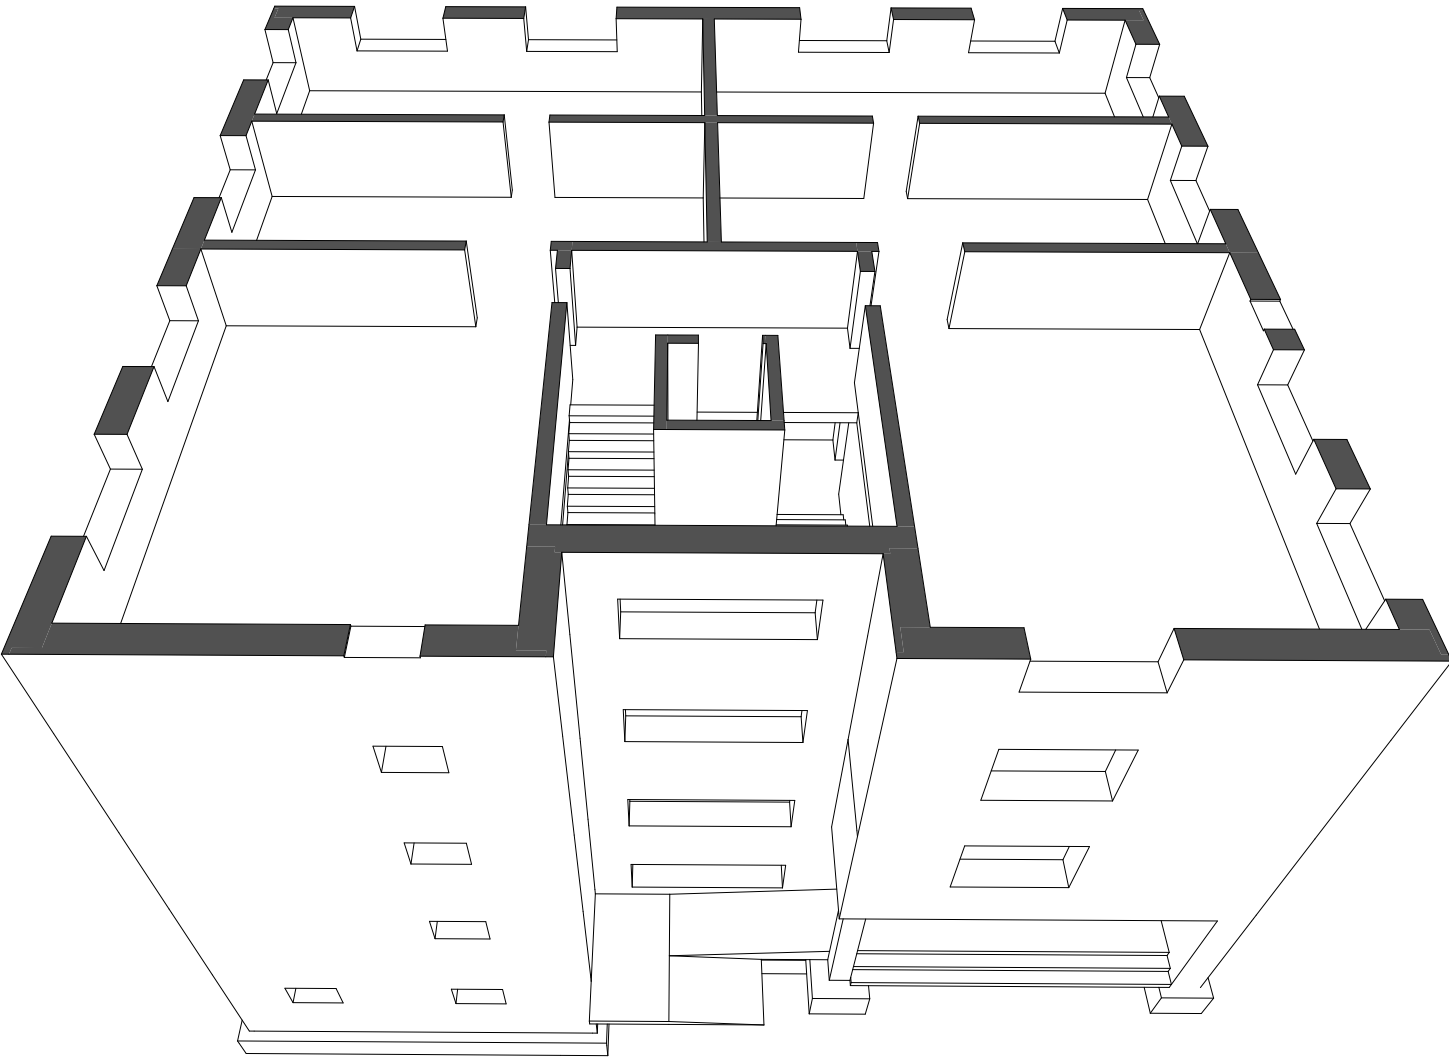


ŘEZ A-A'

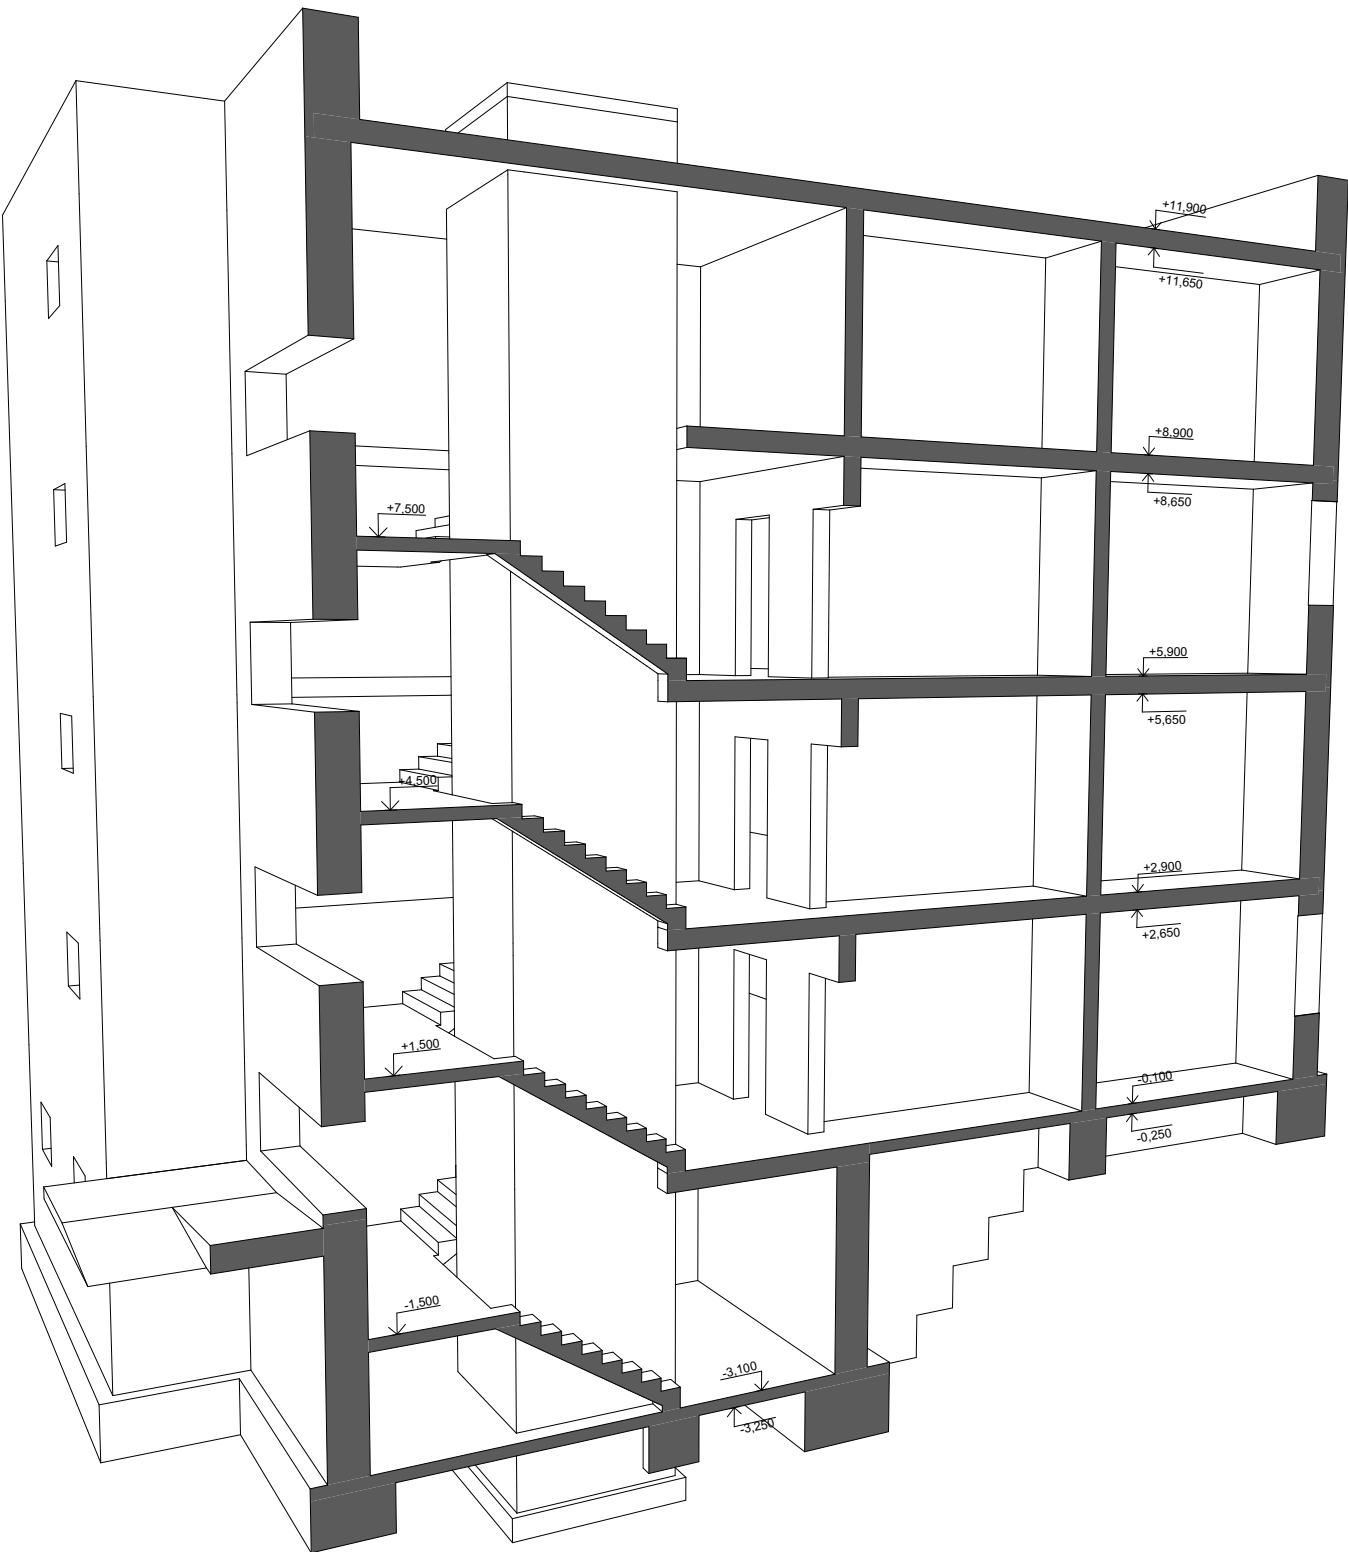

ŘEZ B-B'

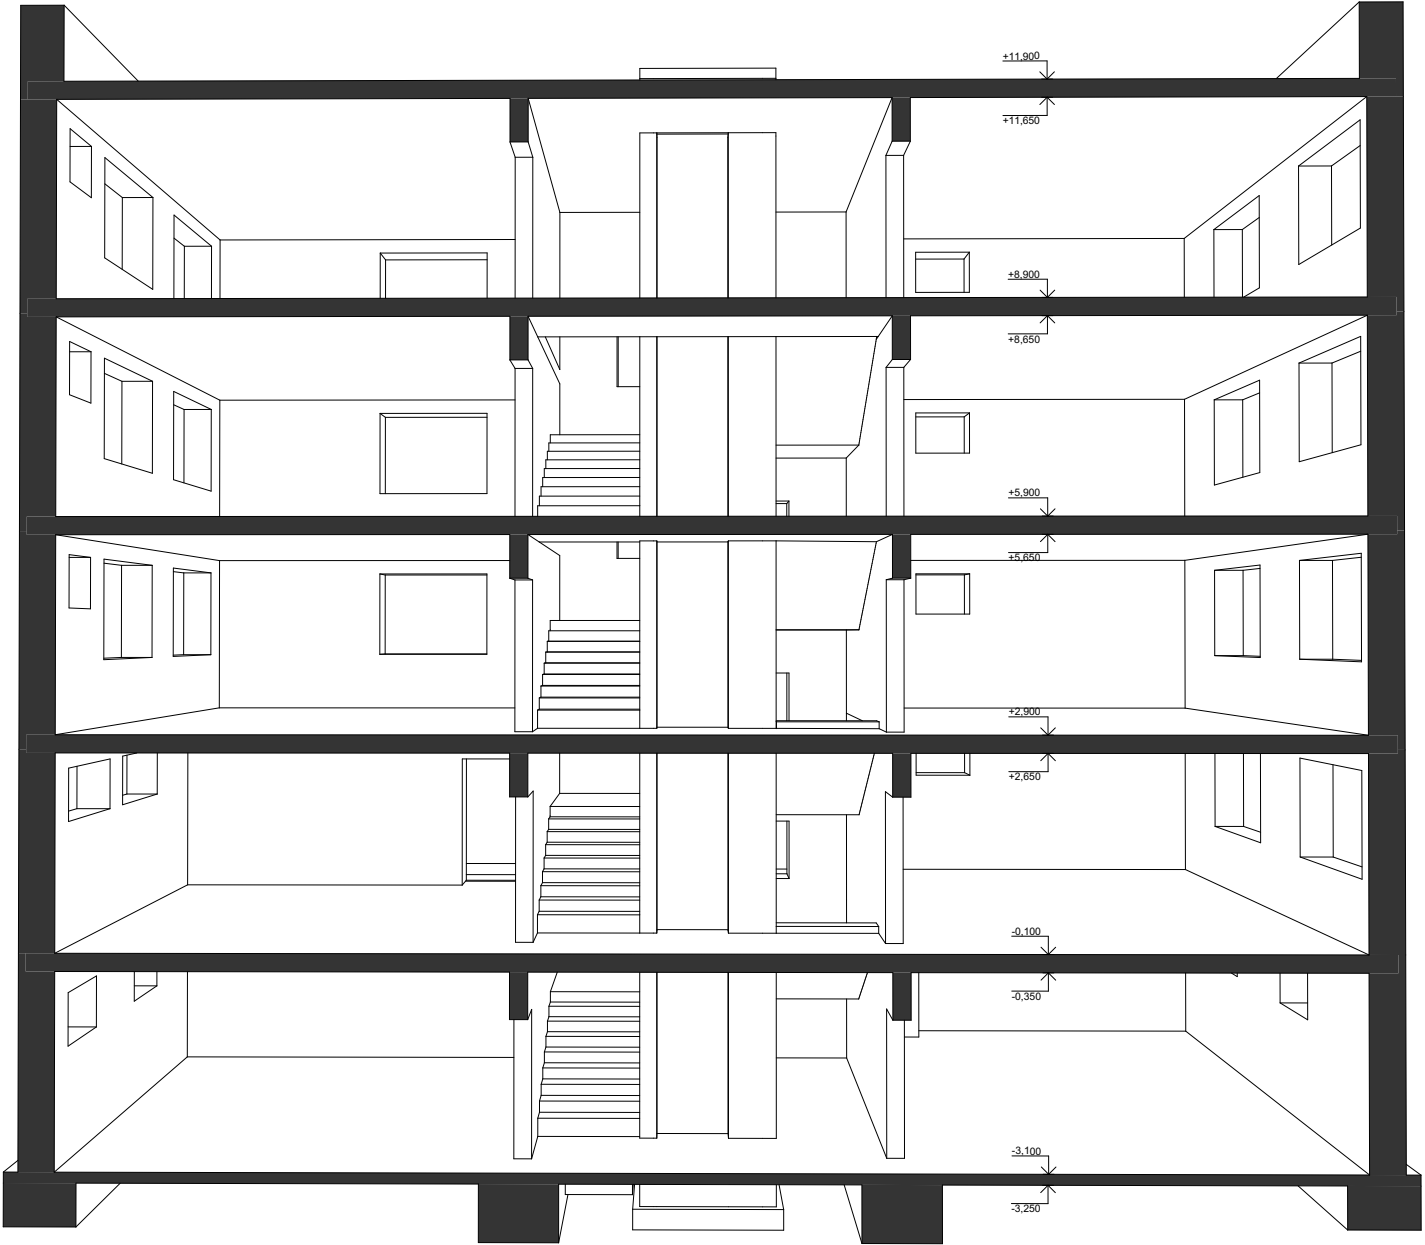

## MODEL VNITŘNÍHO SCHODIŠTĚ

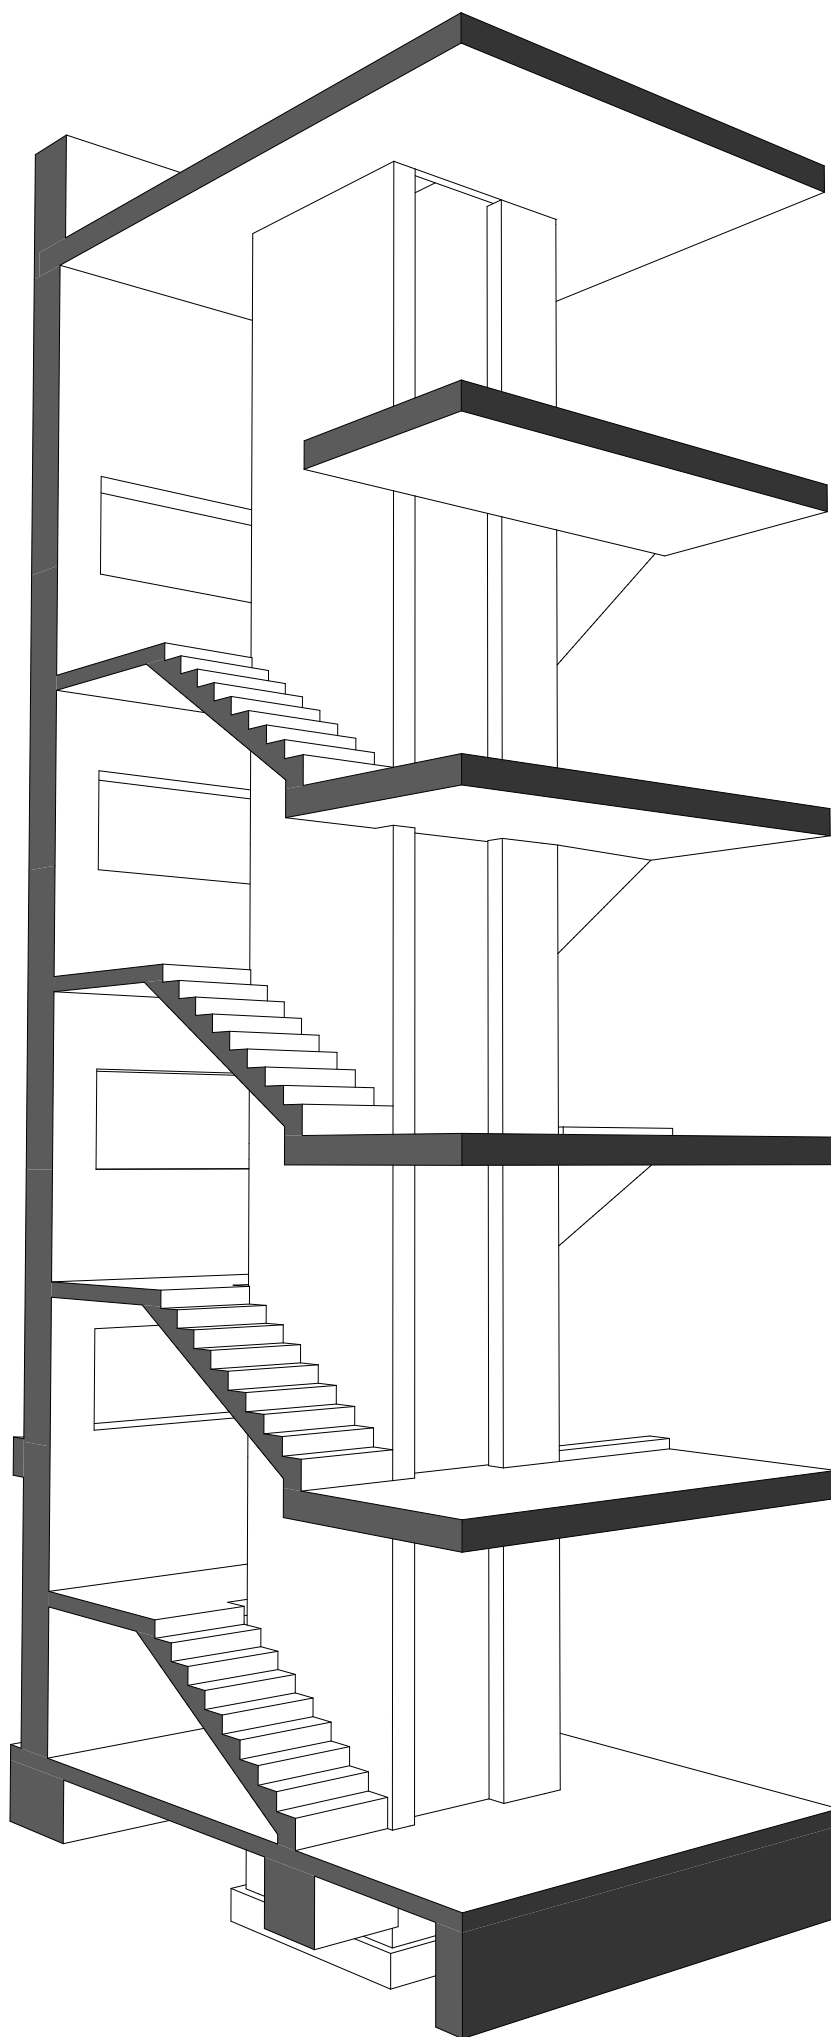

MODEL ZÁKLADOVÉ KONSTRUKCE

