



SITUAČNÍ VÝKRES – PBS
M 1:250

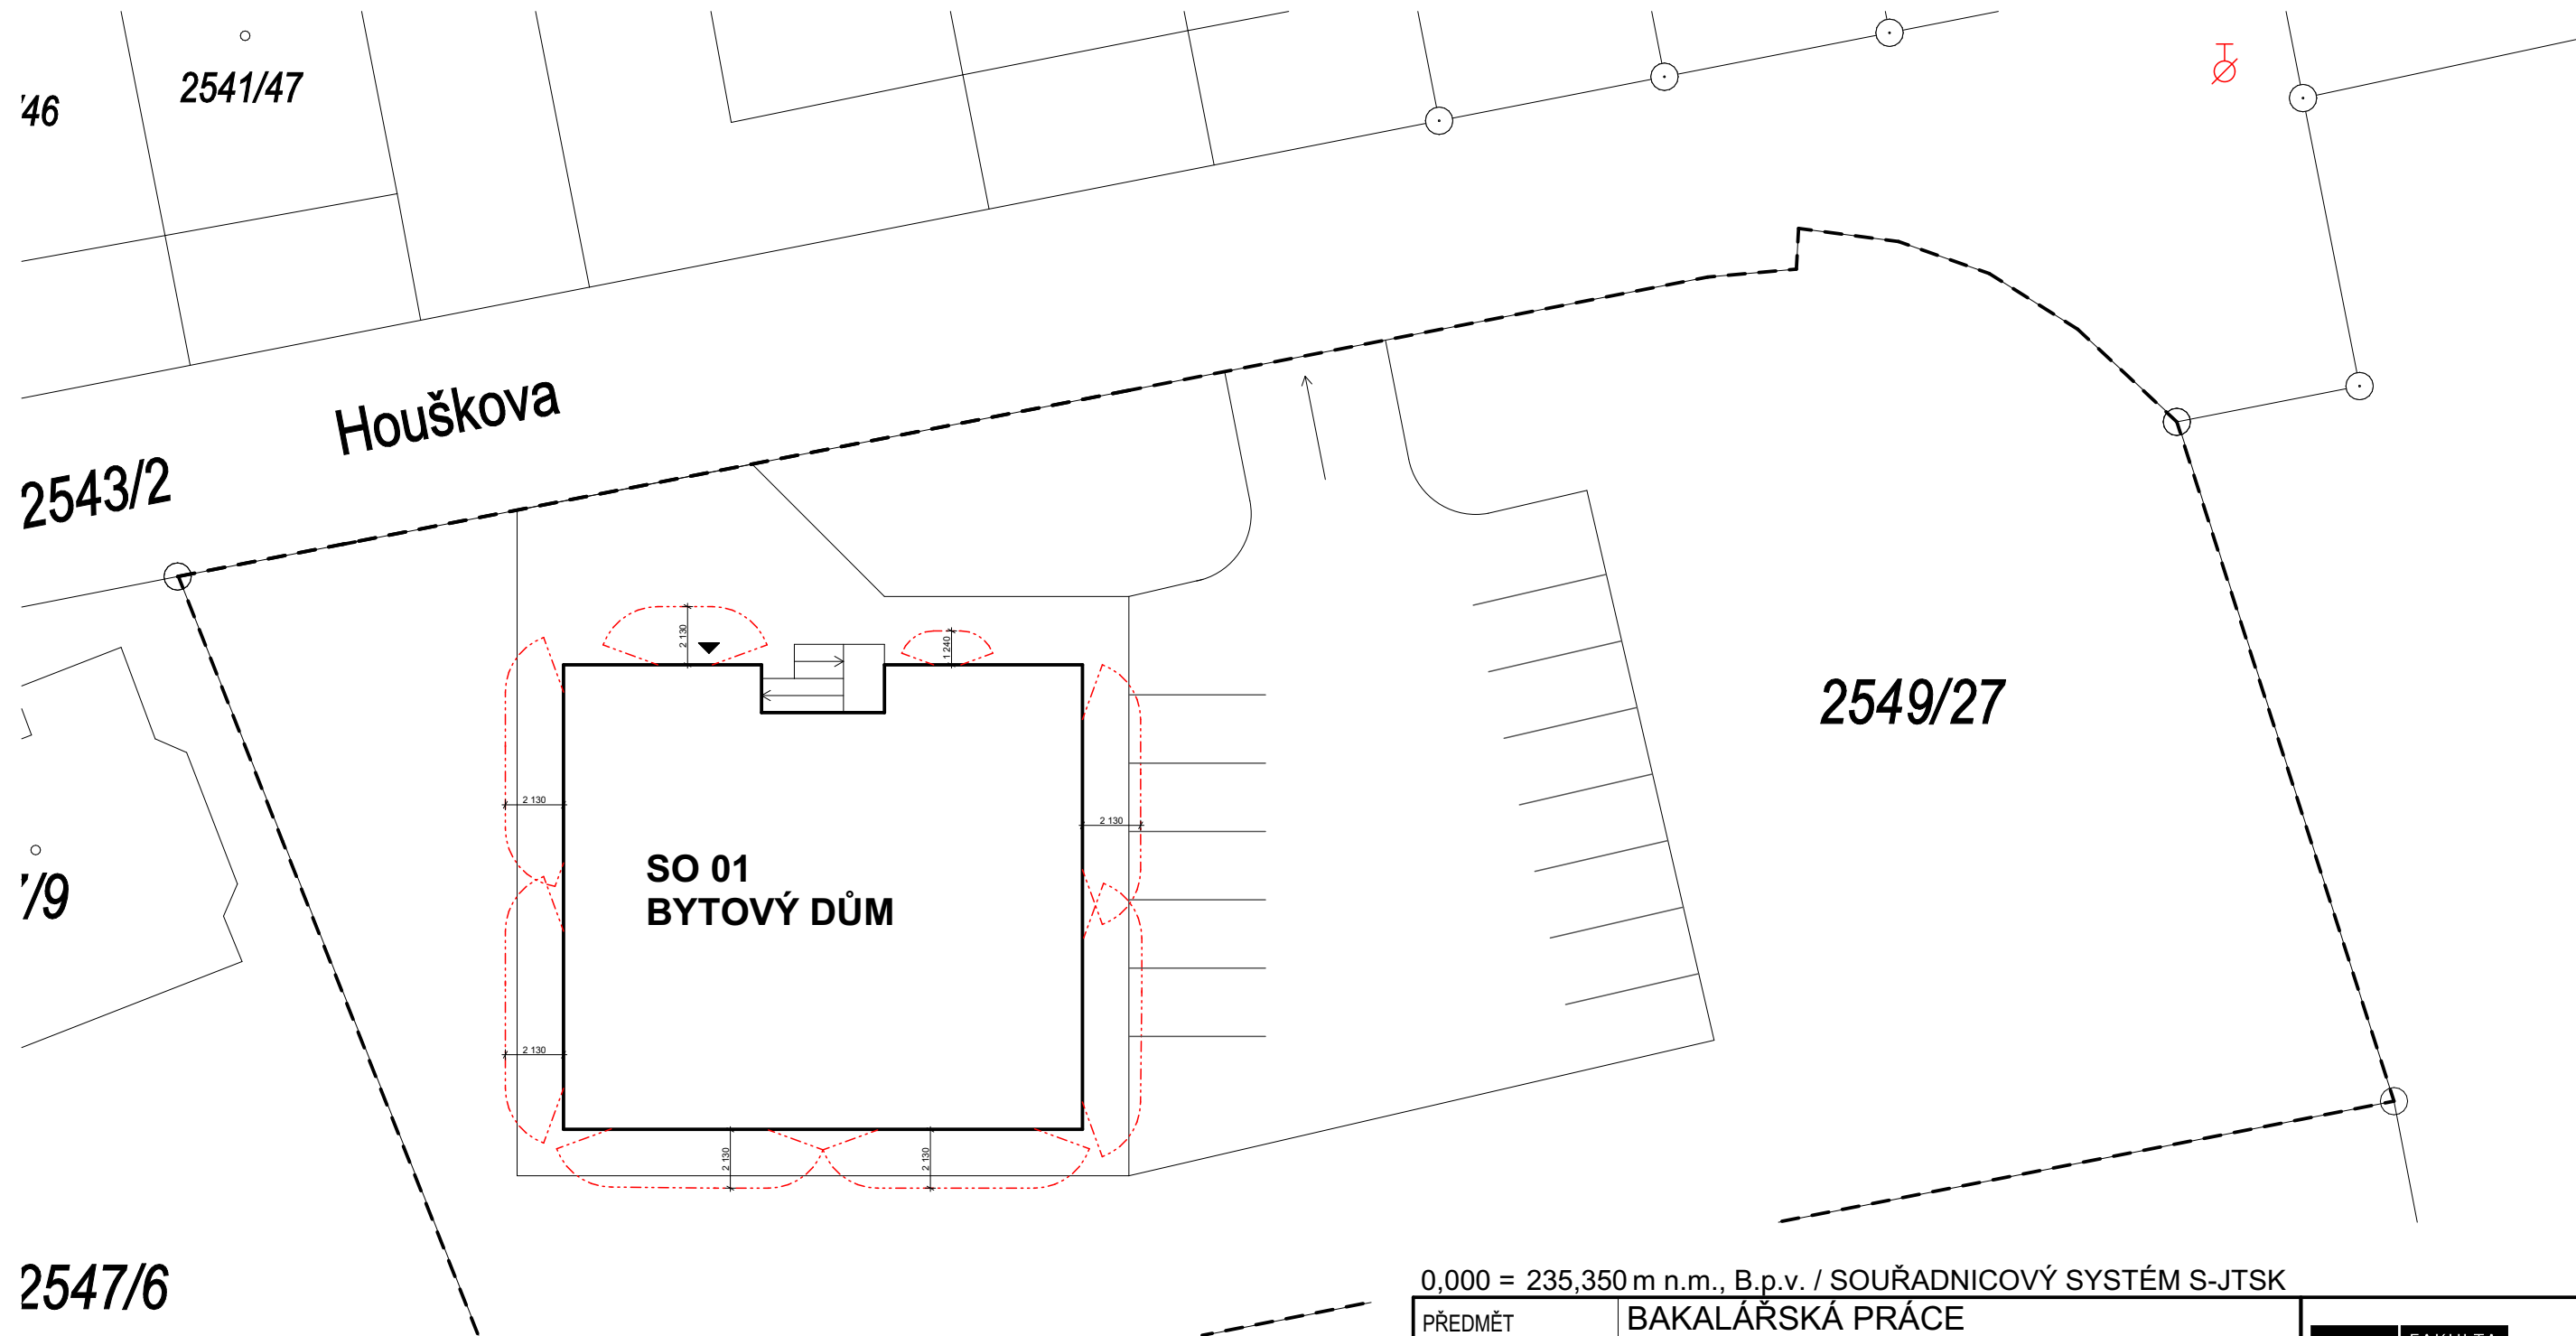

0,000 = 235,350 m n.m., B.p.v. / SOUŘADNICOVÝ SYSTÉM S-JTSK

PŘEDMĚT	BAKALÁŘSKÁ PRÁCE		 FAKULTA STAVEBNÍ ústav pozemního stavitelství	
VYPRACOVAL	Gabriela Pastorková			
VEDOUCÍ PRÁCE	prof. Ing. Jitka Mohelníková, Ph.D.			
STAVEBNÍK	Jan Novotný, Zámečnická 8, Brno 612 00			
MÍSTO STAVBY	ulice Houškova, parc. č. 2549/27, k.ú. Brno-Komín			
NÁZEV STAVBY	BYTOVÝ DŮM			
STAVEBNÍ OBJEKT	SO 01 BYTOVÝ DŮM		FORMÁT	2xA4
ČÁST	D.1.3 – Požárně bezpečnostní řešení		DATUM	5/2021
OBSAH:	SITUAČNÍ VÝKRES – PBS		STUPEŇ PD	DPS
			MEŘÍTKO 1:250	Č. VÝKRESU D.1.3.02

LEGENDA ZNAČEK

- HRANICE POŽÁRNĚ NEBEZPEČNÉHO PROSTORU
- HRANICE ŘEŠENÉ ČÁSTI
- KATASTRÁLNÍ MAPA - HRANICE PARCEL
- ▼ VSTUP DO OBJEKTU
- ⊕ PODZEMNÍ HYDRANT

