



PŮDORYS 1.NP – PBS
M 1:100

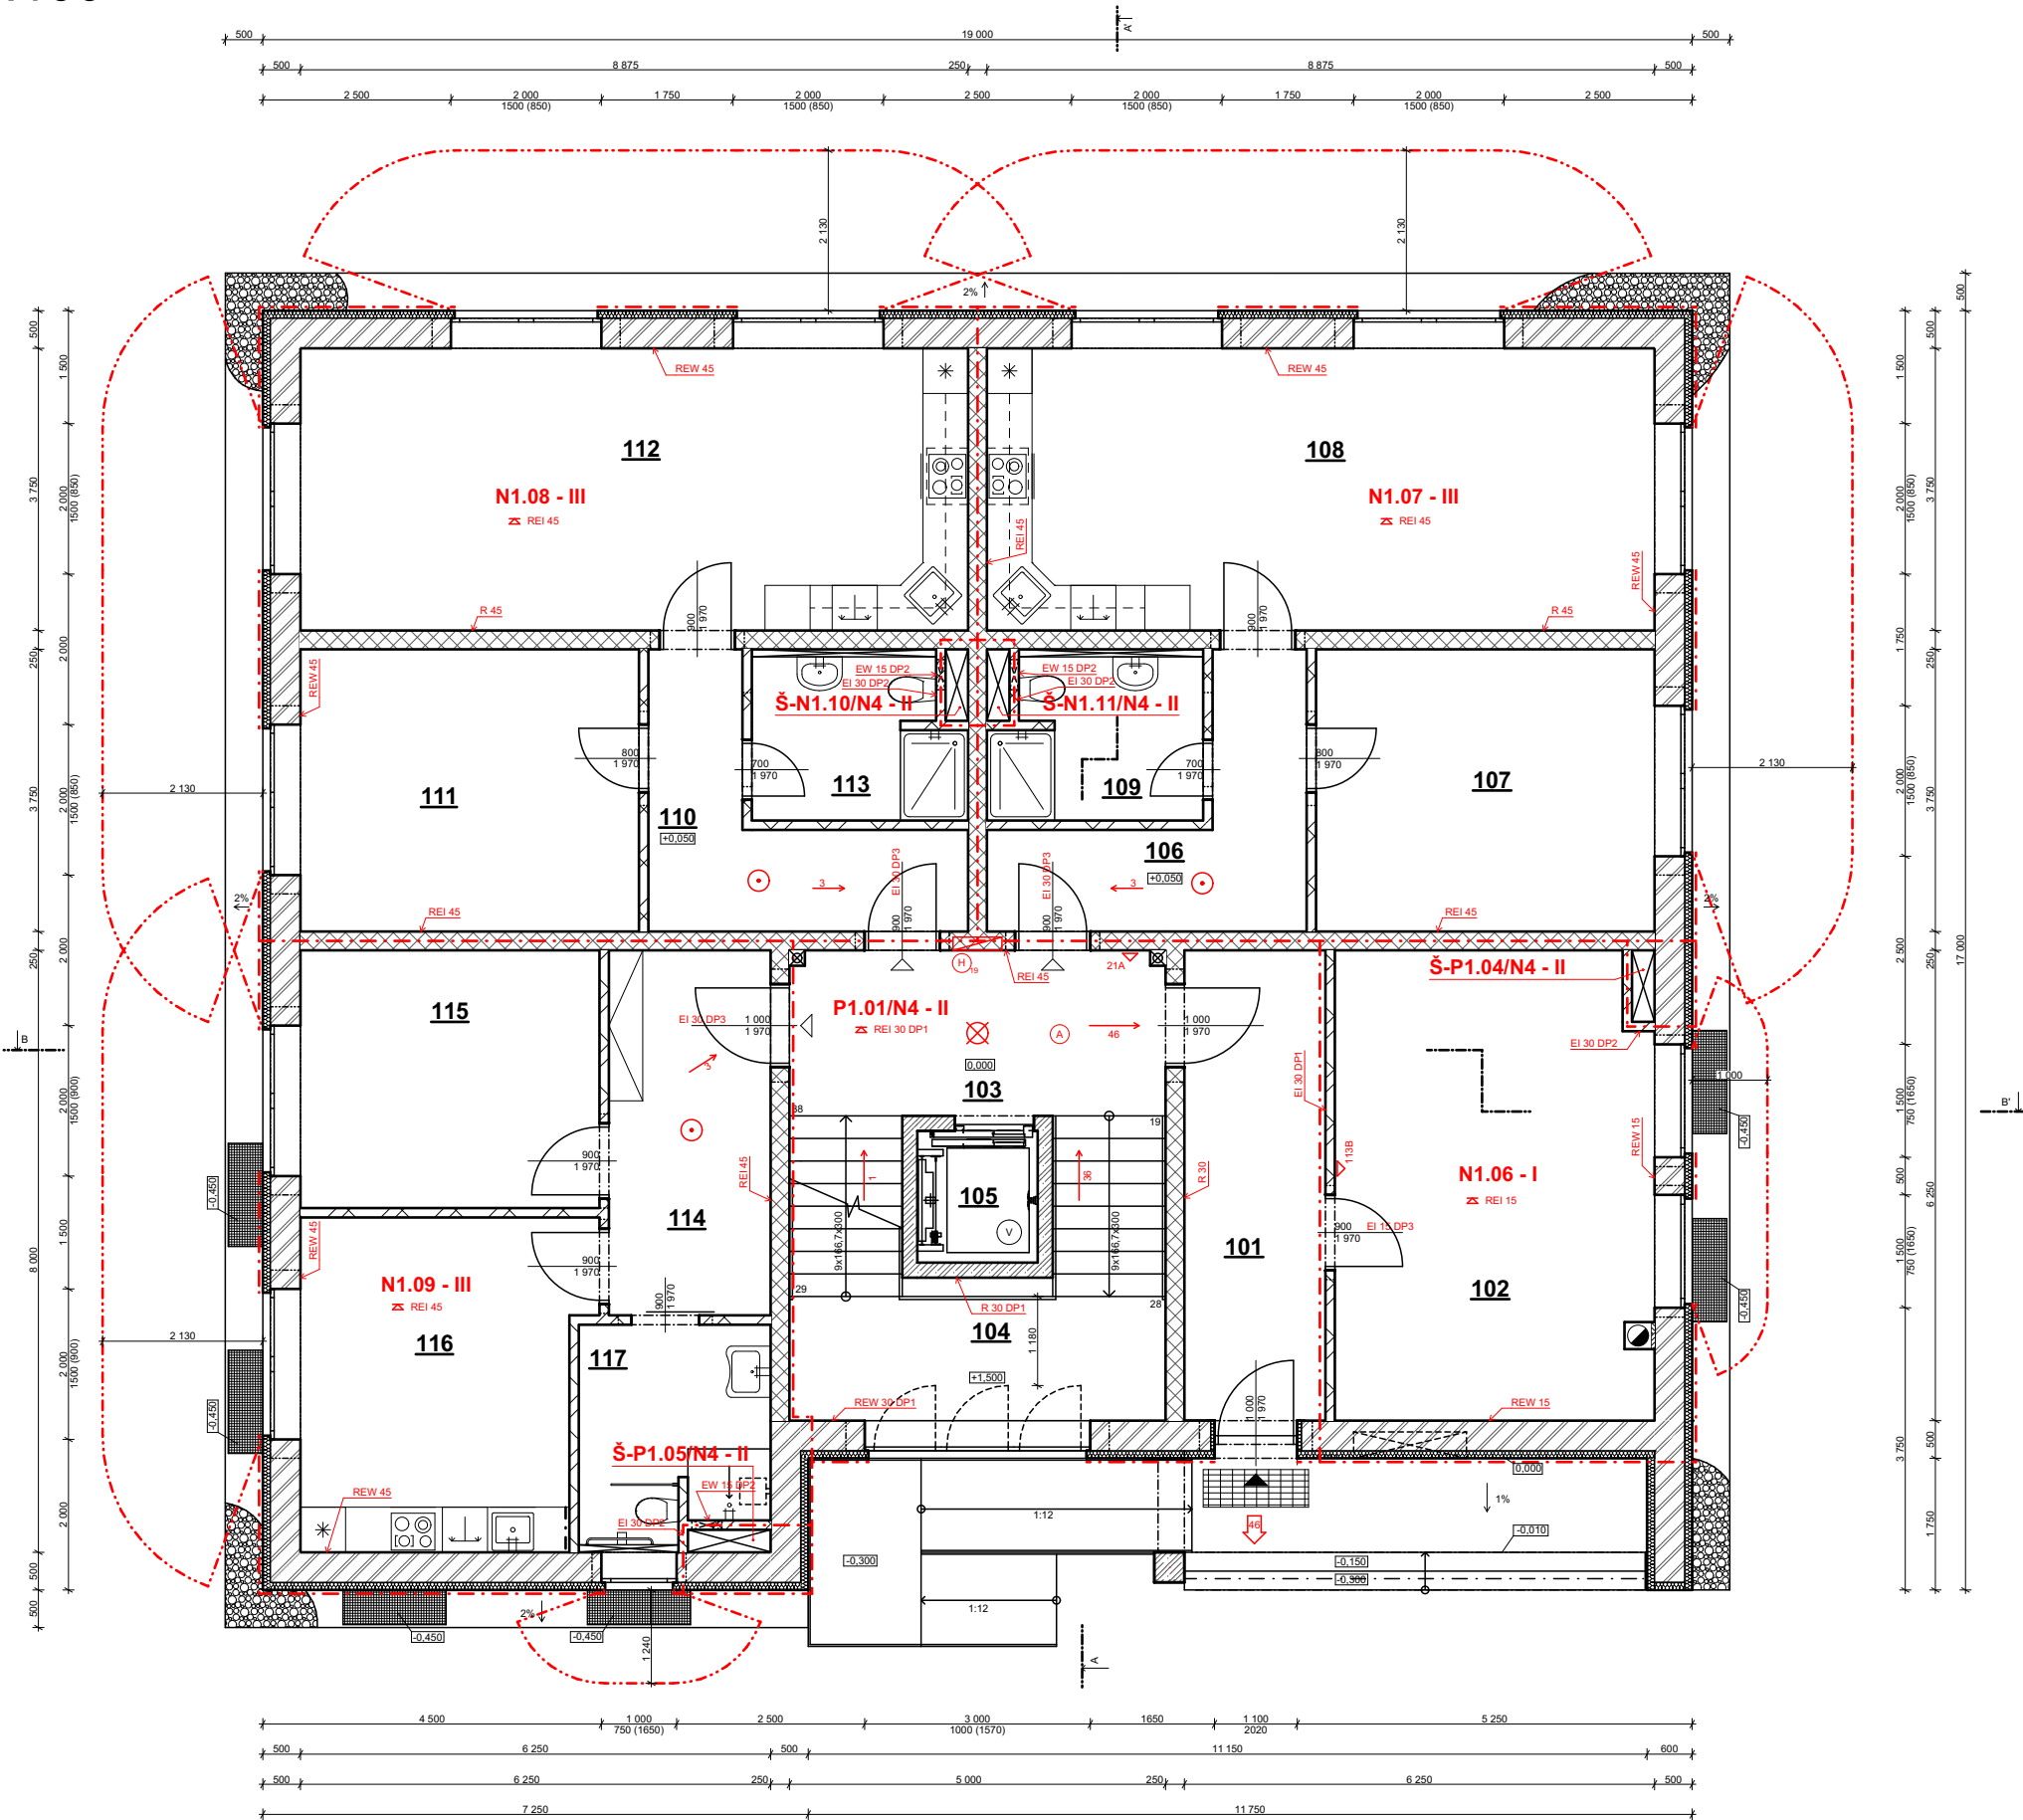

LEGENDA POŽÁRNÍCH ZNAČEK

- Hranice požárního úseku
- Hranice požárně nebezpečného prostoru
- P1.01/N4 - II** Značení požárního úseku a stupeň požární bezpečnosti
- REI 30 DP1** Požární odolnost stavebních konstrukcí
- REI 45 DP1** Požární odolnost stropní konstrukce
- A** Chráněná úniková cesta typu A
- 1** Směr úniku osob včetně počtu unikajících osob
- 46** Směr úniku včetně celkového počtu unikajících osob
- X** Nouzové osvětlení
- 21A** Přenosný hasicí přístroj doplněn o hasicí schopnost
- Zařízení autonomní detekce a signalizace
- H₁₉** Vnitřní hadicový systém - tvarové stálá hadice DN19, osazen do niky veliksoti 650x650x175 mm

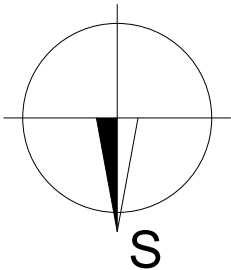

0,000 = 235,350 m n.m., B.p.v. / SOUŘADNICOVÝ SYSTÉM S-JTSK

| | | | | |
|-----------------|---|--|---|------------|
| PŘEDMĚT | BAKALÁŘSKÁ PRÁCE | | <div><div>T</div><div>FAKULTA STAVEBNÍ ústav pozemního stavitelství</div></div> | |
| VYPRACOVAL | Gabriela Pastorková | | | |
| VEDOUCÍ PRÁCE | prof. Ing. Jitka Mohelníková, Ph.D. | | | |
| STAVEBNÍK | Jan Novotný, Zámečnická 8, Brno 612 00 | | | |
| MÍSTO STAVBY | ulice Houškova, parc. č. 2549/27, k.ú. Brno-Komín | | | |
| NÁZEV STAVBY | BYTOVÝ DŮM | | | |
| STAVEBNÍ OBJEKT | SO 01 BYTOVÝ DŮM | | | |
| ČÁST | D.1.3 – Požárně bezpečnostní řešení | | | |
| OBSAH: | PŮDORYS 1.NP – PBS | | | |
| | | | FORMÁT | 3xA4 |
| | | | DATUM | 5/2021 |
| | | | STUPEŇ PD | DPS |
| | | | MEŘÍTKO | Č. VÝKRESU |
| | | | 1:100 | D.1.3.04 |