



PŮDORYS 2.NP – PBS
M 1:100

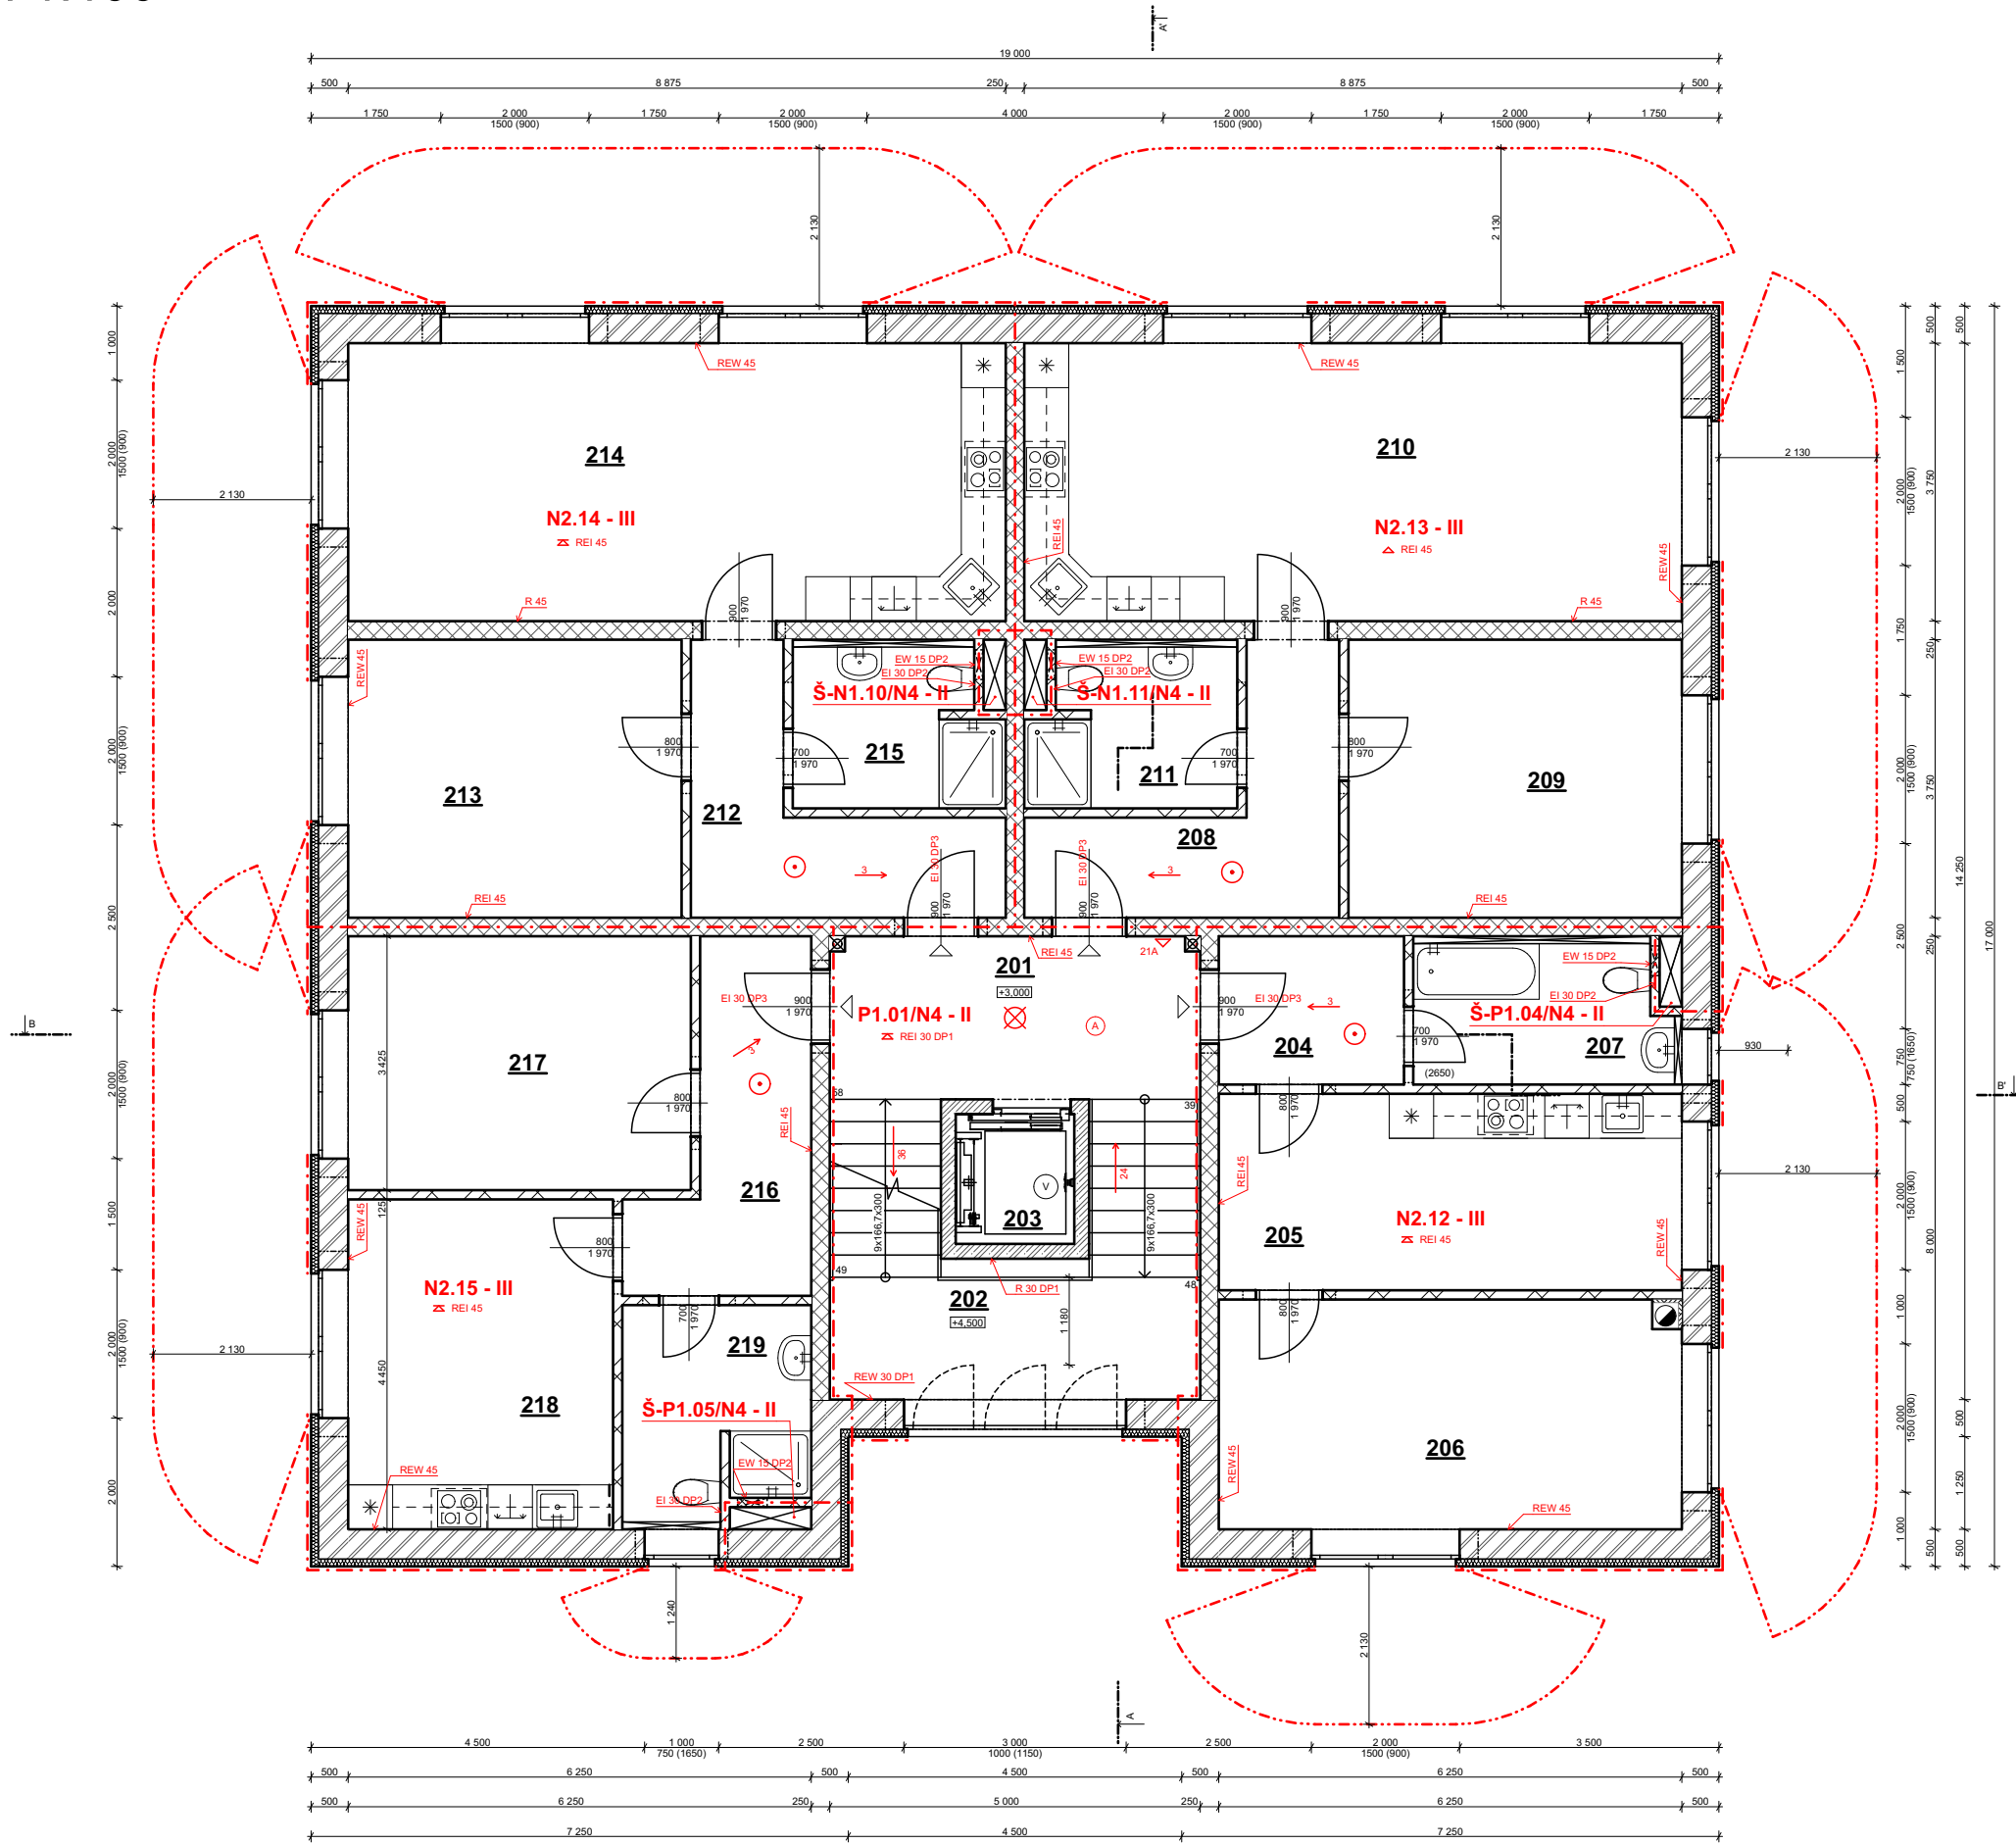

LEGENDA POŽÁRNÍCH ZNAČEK

- HHRANICE POŽÁČNÍHO ÚSEKU
- HHRANICE POŽÁRNĚ NEBEZPEČNÉHO PROSTORU
- P1.01/N4 - II** ZNAČENÍ POŽÁRNÍHO ÚSEKU A STUPEŇ POŽÁRNÍ BEZPEČNOSTI
- REI 30 DP1** POŽÁRNÍ ODOLNOST STAVEBNÍCH KONSTRUKCÍ
- REI 45 DP1** POŽÁRNÍ ODOLNOST STROPNÍ KONSTRUKCE
- A** CHRÁNĚNĚNÁ ÚNIKOVÁ CESTA TYPU A
- 1** SMĚR ÚNIKU OSOB VČETNĚ POČTU UNIKAJÍCÍCH OSOB
- 21A** NOUZOVÉ OSVĚTLENÍ
- 21A** PŘENOSNÝ HASÍCÍ PŘÍSTROJ DOPLNĚN O HASÍCÍ SCHOPNOST
- ZAŘÍZENÍ AUTONOMNÍ DETEKCE A SIGNALIZACE

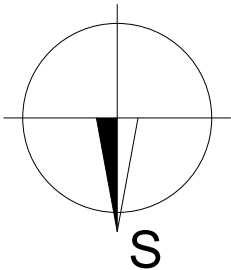

0,000 = 235,350 m n.m., B.p.v. / SOUŘADNICOVÝ SYSTÉM S-JTSK

| | | | | |
|--------------------|---|--|---|------------------------|
| PŘEDMĚT | BAKALÁŘSKÁ PRÁCE | | <div><div>T</div><div>FAKULTA STAVEBNÍ ústav pozemního stavitelství</div></div> | |
| VYPRACOVAL | Gabriela Pastorková | | | |
| VEDOUCÍ PRÁCE | prof. Ing. Jitka Mohelníková, Ph.D. | | | |
| STAVEBNÍK | Jan Novotný, Zámečnická 8, Brno 612 00 | | | |
| MÍSTO STAVBY | ulice Houškova, parc. č. 2549/27, k.ú. Brno-Komín | | | |
| NÁZEV STAVBY | BYTOVÝ DŮM | | | |
| STAVEBNÍ OBJEKT | SO 01 BYTOVÝ DŮM | | FORMÁT | 3xA4 |
| ČÁST | D.1.3 – Požárně bezpečnostní řešení | | DATUM | 5/2021 |
| OBSAH: | | | STUPEŇ PD | DPS |
| PŮDORYS 2.NP – PBS | | | MEŘÍTKO 1:100 | Č. VÝKRESU D.1.3.05 |